


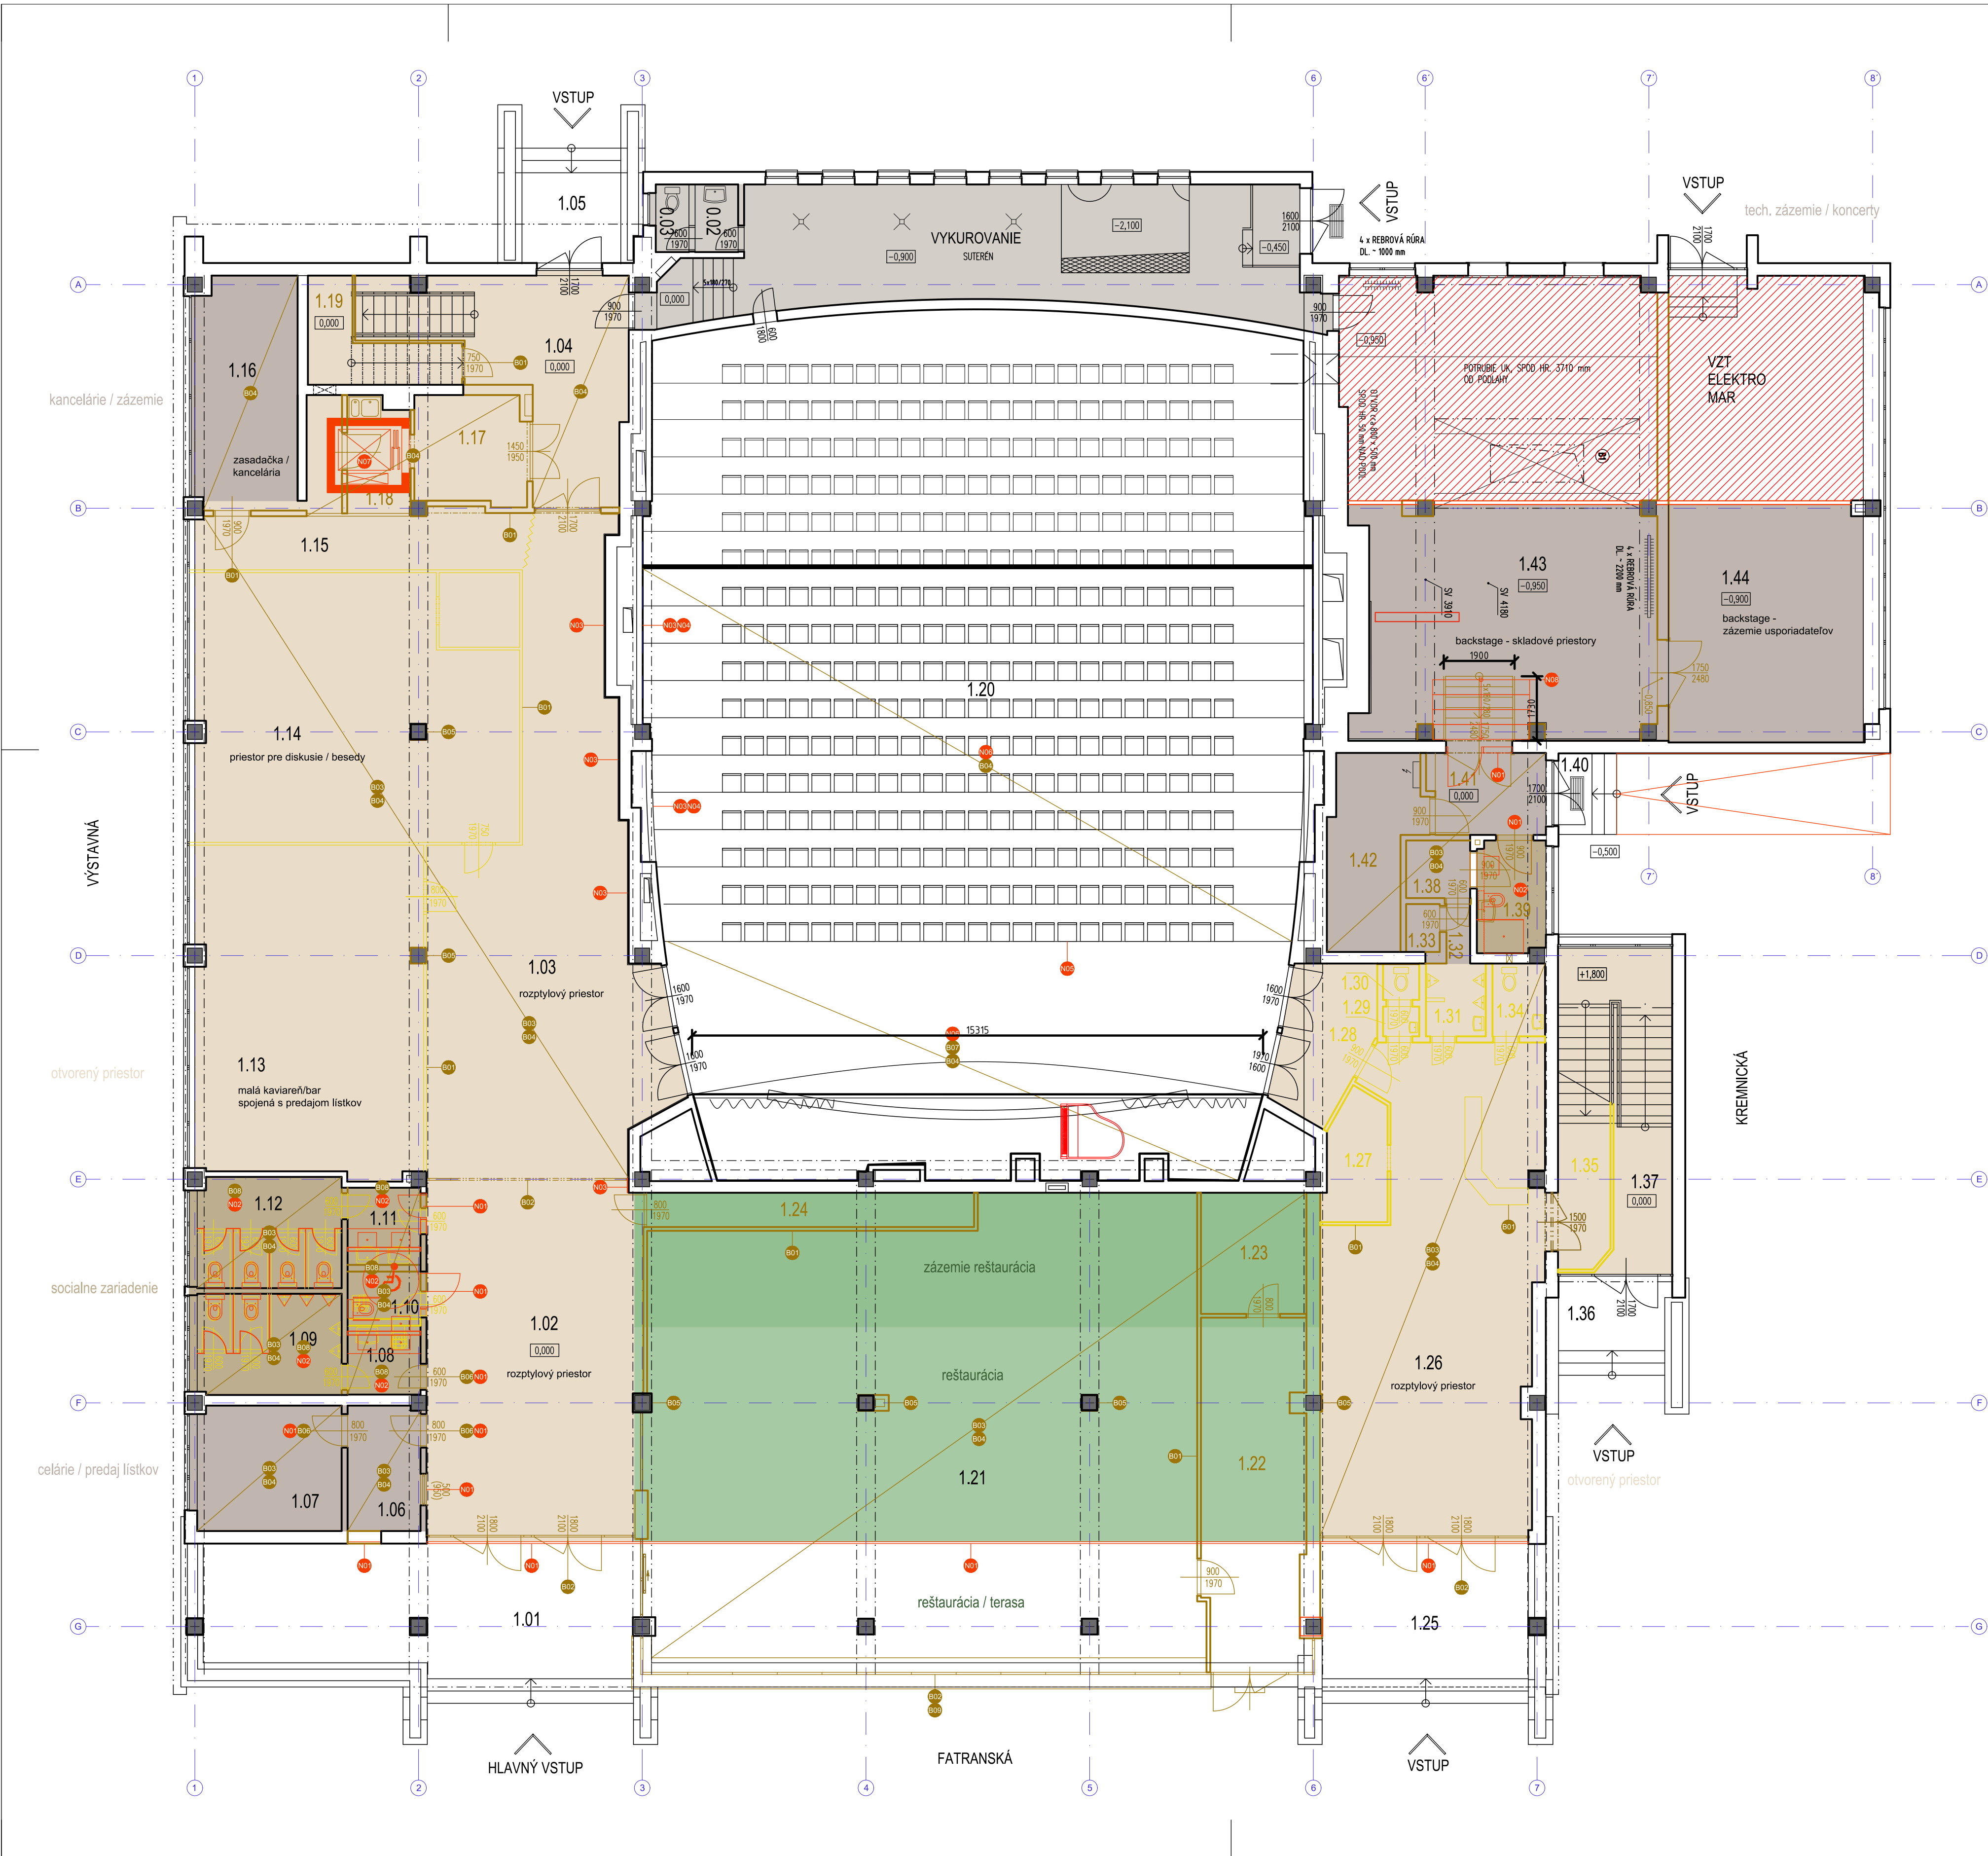

LEGENDA MIESTNOSTÍ - SKUTKOVÝ STAV			
PREVÁDZKA	Č.M.	ÚČEL MIESTNOSTI	PLOCHA
SPOLUČNÉ PRIESTORY	1.01	ZAVĚTRIE - VSTUP 1	42,85 m²
	1.02	VESTIBUL 1	54,72 m²
	1.03	VESTIBUL 2	74,50 m²
	1.04	VESTIBUL 3 A SPOLOČNÝ PRIESTOR	25,96 m²
PREDAJNA - VÝKUPNÉ BALNÉ HÁKO	1.05	VSTUP 2	8,42 m²
	1.06	PREDAJNA	6,62 m²
	1.07	SKLAD	13,02 m²
	1.08	PRESERVEN WC - MUŽI	3,70 m²
WC - MUŽI	1.09	WC - MUŽI	15,50 m²
	1.10	UPRAVYTOVARNA	2,56 m²
	1.11	PRESERVEN WC - ŽENY	4,14 m²
	1.12	WC - ŽENY	11,50 m²
WC - ŽENY	1.13	PREDAJNA 1	53,75 m²
	1.14	PREDAJNA 2	62,67 m²
	1.15	CHODBA 1	12,87 m²
	1.16	PREDAJNA 2	17,05 m²
VEŠOČOVNÁ	1.17	PREDAJNA 3	8,60 m²
	1.18	PREVÝKOVKA A SKLAD	8,95 m²
	1.19	SKLAD	6,70 m²
	1.20	KANCELARIA	39,40 m²
VÝSTUP - SÚB	1.21	PREDAJNA 4	13,80 m²
	1.22	SKLAD	25,61 m²
	1.23	KANCELARIA	9,30 m²
	1.24	SKLAD	8,92 m²
PREDAJNA - POTRAVINY	1.25	ZAVĚTRIE - VSTUP 3	24,64 m²
	1.26	PREDAJNA	68,91 m²
	1.27	CHODBA A PLOCHA	17,77 m²
	1.28	SKLAD	9,30 m²
PREDAJNA - POTRAVINY	1.29	WC - ŽENY	7,92 m²
	1.30	WC - ŽENY	4,65 m²
	1.31	PRESERVEN WC - MUŽI	3,13 m²
	1.32	WC - MUŽI	1,82 m²
WC - MUŽI	1.33	WC - MUŽI	1,82 m²
	1.34	WC - ŽENY	3,72 m²
	1.35	WC - ŽENY	3,72 m²
	1.36	WC - ŽENY	3,72 m²
WC - ŽENY	1.37	VSTUP - 4	7,70 m²
	1.38	SCHODISKO 2	28,77 m²
	1.39	SKLAD	2,65 m²
	1.40	SKLAD	4,49 m²
WC - ŽENY	1.41	VSTUP 5	3,61 m²
	1.42	VSTUP DO STROJOVNE	4,81 m²
	1.43	STROJOVNÁ	89,58 m²
	1.44	PREDAJNA 5	69,90 m²

LEGENDA MATERIÁLOV / MATERIALS

TEHLÉ OBVOODOVÉ MURIVO: dutinová ľahá Cdm 240 mm

TEHLÉ VNÚTORNÉ MURIVO: dutinová ľahá Cdm 100-150 mm

SDK INTERIÉROVÁ STENA: 100, 150, 200 mm

BÚRANÉ KONŠTRUKCIE - NÁVRH ORA-ARCHITEKTI

NÁVRHOVANÉ KONŠTRUKCIE - NÁVRH ORA-ARCHITEKTI

DREVENÁ INTERIÉROVÁ STENA

ŽELEZOBETÓNOVÉ NOSNÉ KONŠTRUKCIE

1.01

odstránenie nosných prvkov v interieri

1.02

odstránenie zasklenených stien, okien, dverí

1.03

odstránenie podlahy

1.04

1.05

1.06

1.07

1.08

1.09

1.10

1.11

1.12

1.13

1.14

1.15

1.16

1.17

1.18

poznámky a skratky / shortcuts

kóta dverí = rozmer stavebného otvoru, v.p. - výška parapetu, h.h. - horná hrana, s.h. - spodná hrana, v. - výška, kolmé rozmery otvorov postupujú avšak rozmer stavebného otvoru, výška parapetu je definovaná od následnej úrovne navrhovanej podlahy

PODLAHY / FLOORS

P1 - DREVENÁ PODLAHA (pôvodná dlažbovica smrek)

P2 - GRESOVÁ DLAŽBA

P3 - LIATA PODLAHA

P4 - LINOLEUM

P5 - PODLAHA POVALA

STĚNY / WALLS

W1 - OMÍTKA / MALIARSKY NÁTER

W2 - KERAMICKÝ / UMÝVATEĽNÝ NÁTER

W3 - KERAMICKÝ OBKLAD

W4 - DREVENÝ INTERIÉROVÝ OBKLAD

STROPY / CEILINGS

S1 - OMÍTKA / MALIARSKY NÁTER

S2 - TRÁMOVÝ STROP / OCHRANNÝ NÁTER

poznámky a skratky / shortcuts

kóta dverí = rozmer stavebného otvoru, v.p. - výška parapetu, h.h. - horná hrana, s.h. - spodná hrana, v. - výška, kolmé rozmery otvorov postupujú avšak rozmer stavebného otvoru, výška parapetu je definovaná od následnej úrovne navrhovanej podlahy

poznámky / annotations

1. táto dokumentácia je architektonickým dielom a je chránená autorským zákonom, každá použitá data je podmienečne udeľovaním súhlasu autora (autorov), autor má vyhradené právo na autorskú korektúru data - dozor nad zhodnotením data

2. dodávateľ stavby je povinný realizovať všetky práce podľa záväzných noriem a predpisov (SN, STN) a postupovať technologicky a bezpečnostnými postupmi

3. dodávateľ stavby je povinný naplniť STN 73024 o prístupných normových odchyľkách realizovaných konštrukcií od projektovanej stavby, odchyľky a zmeny je nutná preverovať s autorom, architektom a hlavným projektantom - všetky nové skutočnosti stávajú sa záväznými pre dodávateľa stavby a sú povinné dodržať a v prípade konfliktu s príkazom, architektom a hlavným projektantom

4. všetky vyhlásy sa berú na vedomie, a preto poskytnúť súhlasť akúkoľvek zmeny existujúcich konštrukcií, prírôk a výstupov

5. projektová dokumentácia je spracovaná v rozstuhovalom podaní, na matricovanej a nutne výpočtovú metódu projekt

farby a materiály

interiérové dvere: stavebný otvor pre interiérové dvere - 100mm ľahá dvere, <50mm výška dverí

závesné dvere: parkovacia a vchodová konštrukcia - šírka 2000 C 50 mm

podlahy: všetky podlahy a nátery sú povinné používať paravodný náter

všetky vonkajšie horizontálne hrany a vnútorné dvere závesné jednotky odpovedajú hrany / vlny

všetky stavebné prvky a prvky sú povinné používať podľa projektu prídavných prvkov

konštrukcia zo železobetónu bez omešiek, všetky a plochy miestností sú bez omešiek a obkladov

vo všetkých hygienických miestnostiach povinné SDK do 100mm hrúbky

povinné prídavné hydroizolácie pod obklad v mieste sprchy a vane, výstupnú zvislo pod obklad na okno výšku obkladu

ROZMERY UVEDENÉ V PROJEKTE SÚ INFORMATÍVNE VÝKRES NEEMAJÚ VŠETKY ROZMERY KONTROLOVAŤ NA STAVEBI

PROJEKT PRE STAVEBNÉ POVOLENIE NENAHRAZÁ REALIZAČNÝ PROJEKT, VÝROBNÚ A DIELENSKÚ DOKUMENTÁCIU

TÁTO DOKUMENTÁCIA JE DUŠEVNÝM MAJETKOM AUTOROV A JEJ POUŽITIE PODLEHA AUTORSKÉMU ZÁKONU

M 1:100

0 5 10 m

projekt / project

REKONŠTRUKCIA KINO LIPA 1.fáza

KINO LIPA

miesto projektu / project location

parc. č. 874/10
Fatranská 1, 949 01, Nitra

investor / client

Mesto NITRA

architekt / architect

© ORA - Architekti

autor / author

architektonický atóľ

ORA-Architekti s.r.o.
Rádianska 4
831 02 Bratislava

www.ora-architekti.sk

± 0.000 = 7 m n. m. BpV

stupeň projektu / stage of documentation

STAVEBNÉ POVOLENIE

časť projektu / project part

E 1.1. ARCHITEKTONICKO-STAVEBNÉ RIEŠENIE

kreslí / drawn by

Ing. arch. Lukáš Vachuna
Ing. arch. Martina Barborjaková

zodpovedný projektant / project engineer

Ing. arch. Zoran Samol

výkres / drawing

Pôdorys 1.N.P.
FIRST FLOOR PLAN

číslo výkresu / drawing number

A - 05

mierka/scale

formát/size

datum/date

M 1:100

A4X8

február 2022

revízia/revision

datum/date