


207-00 Most na R1 v km 4.349 nad potokom Istebník

PŮDORYS

želebetónová montovaná klenba


M 1:200

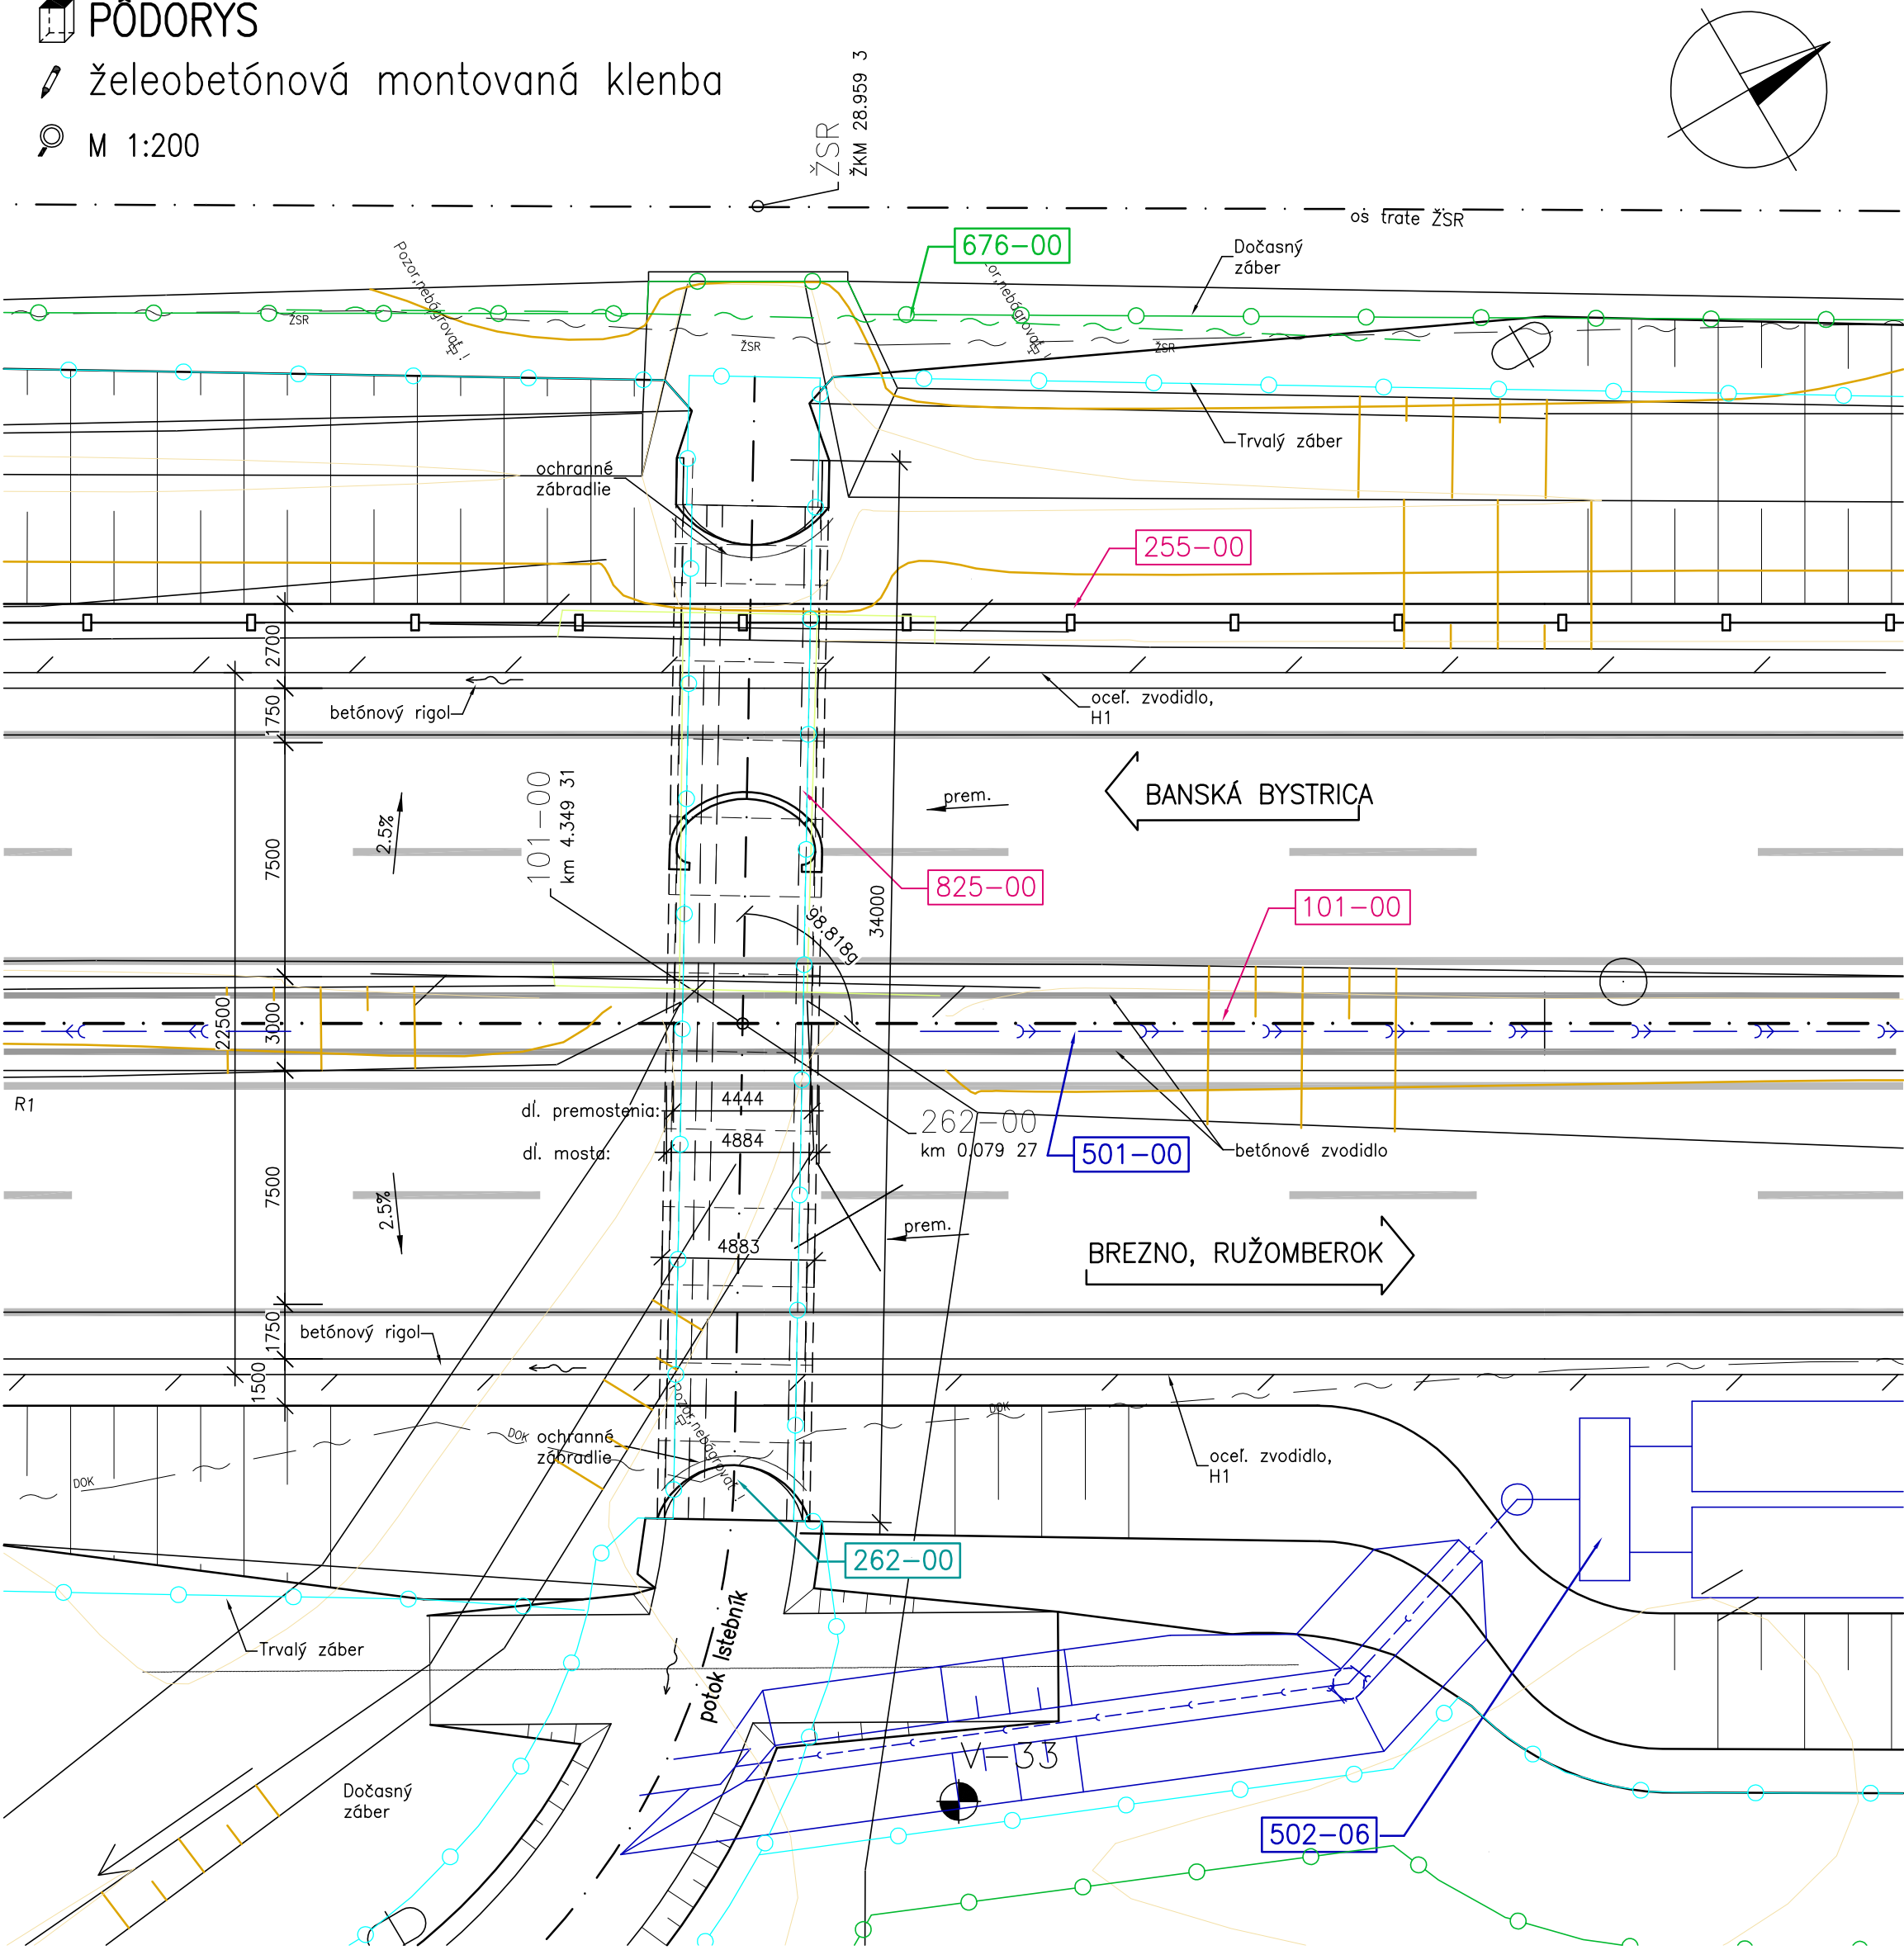

PRIEČNY REZ v pozdĺžnej osi konštrukcie

želebetónová montovaná klenba


M 1:200

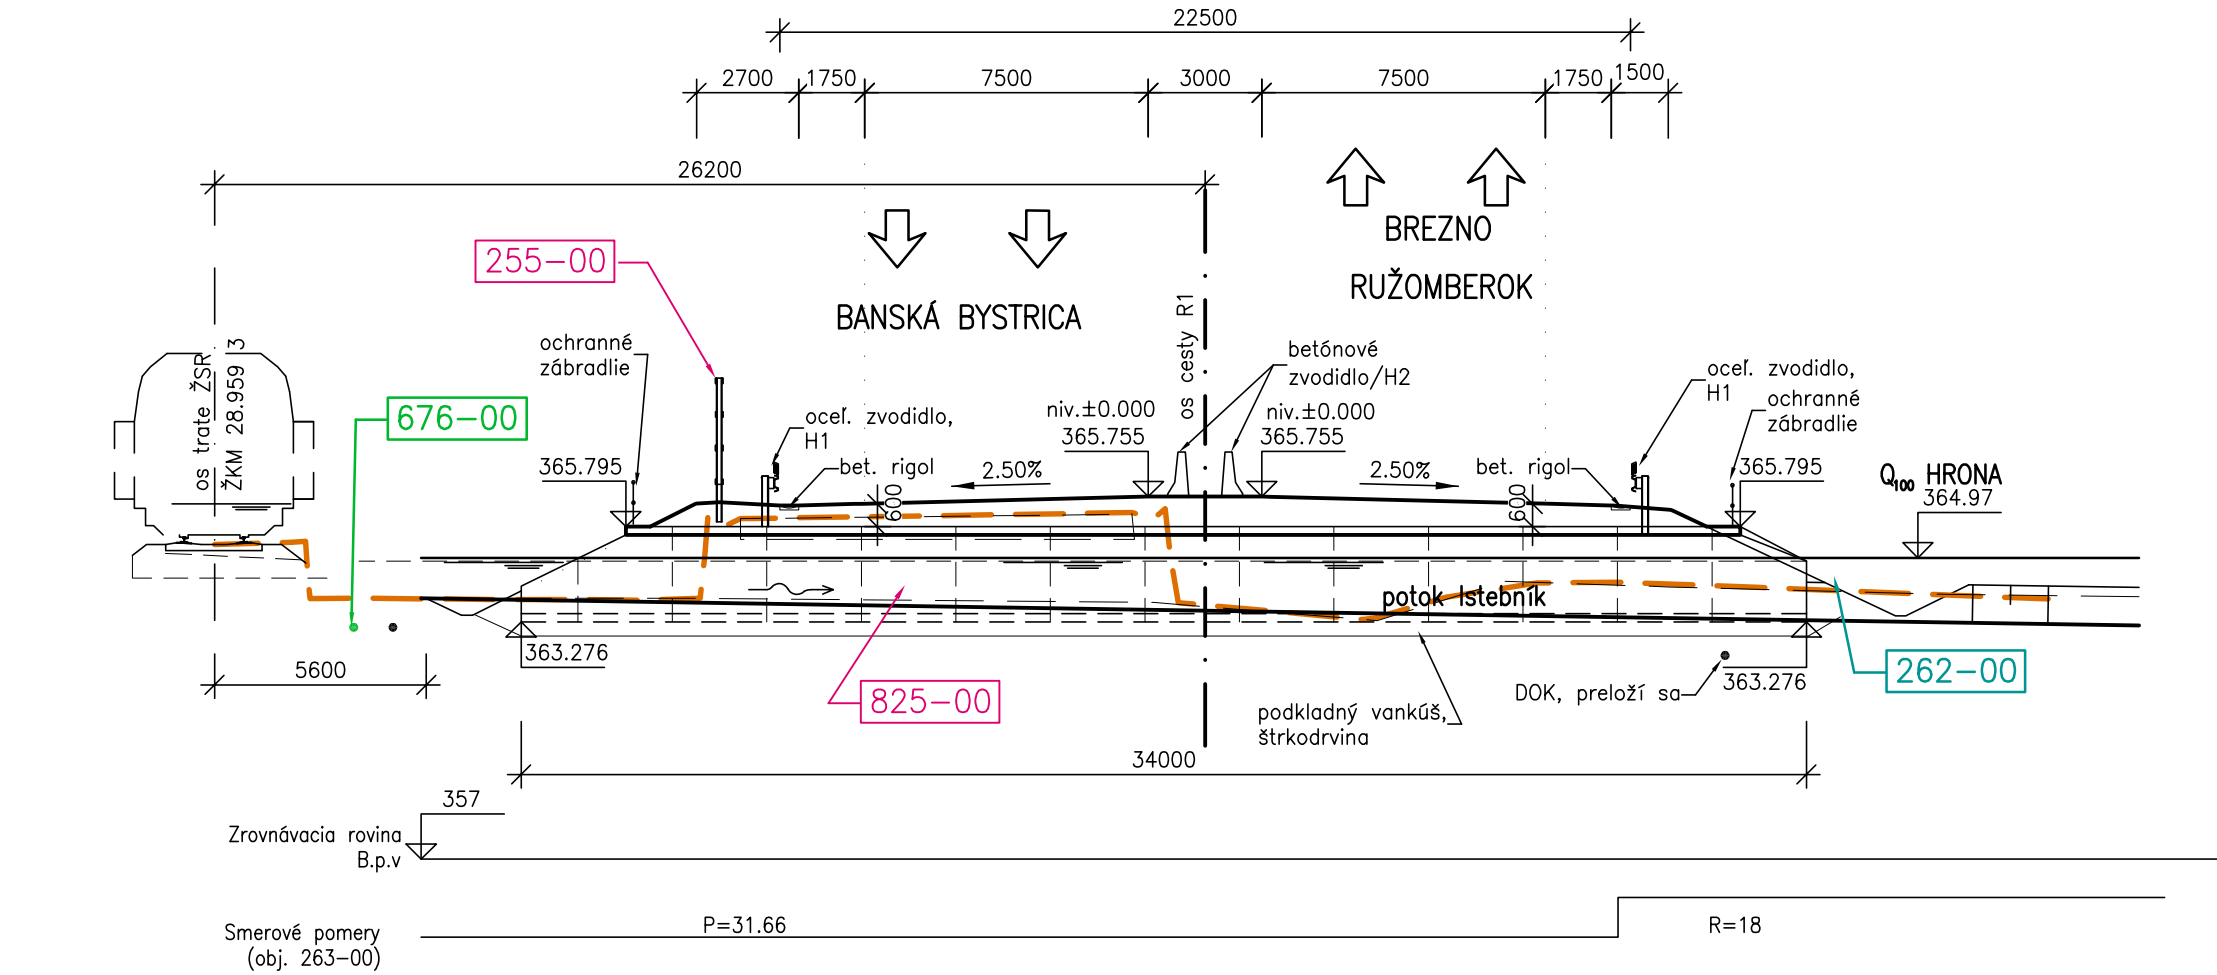

POZDĽŽNY REZ kolmo na konštrukciu

želebetónová montovaná klenba (CM4 3.5/15 m2)

M 1:100

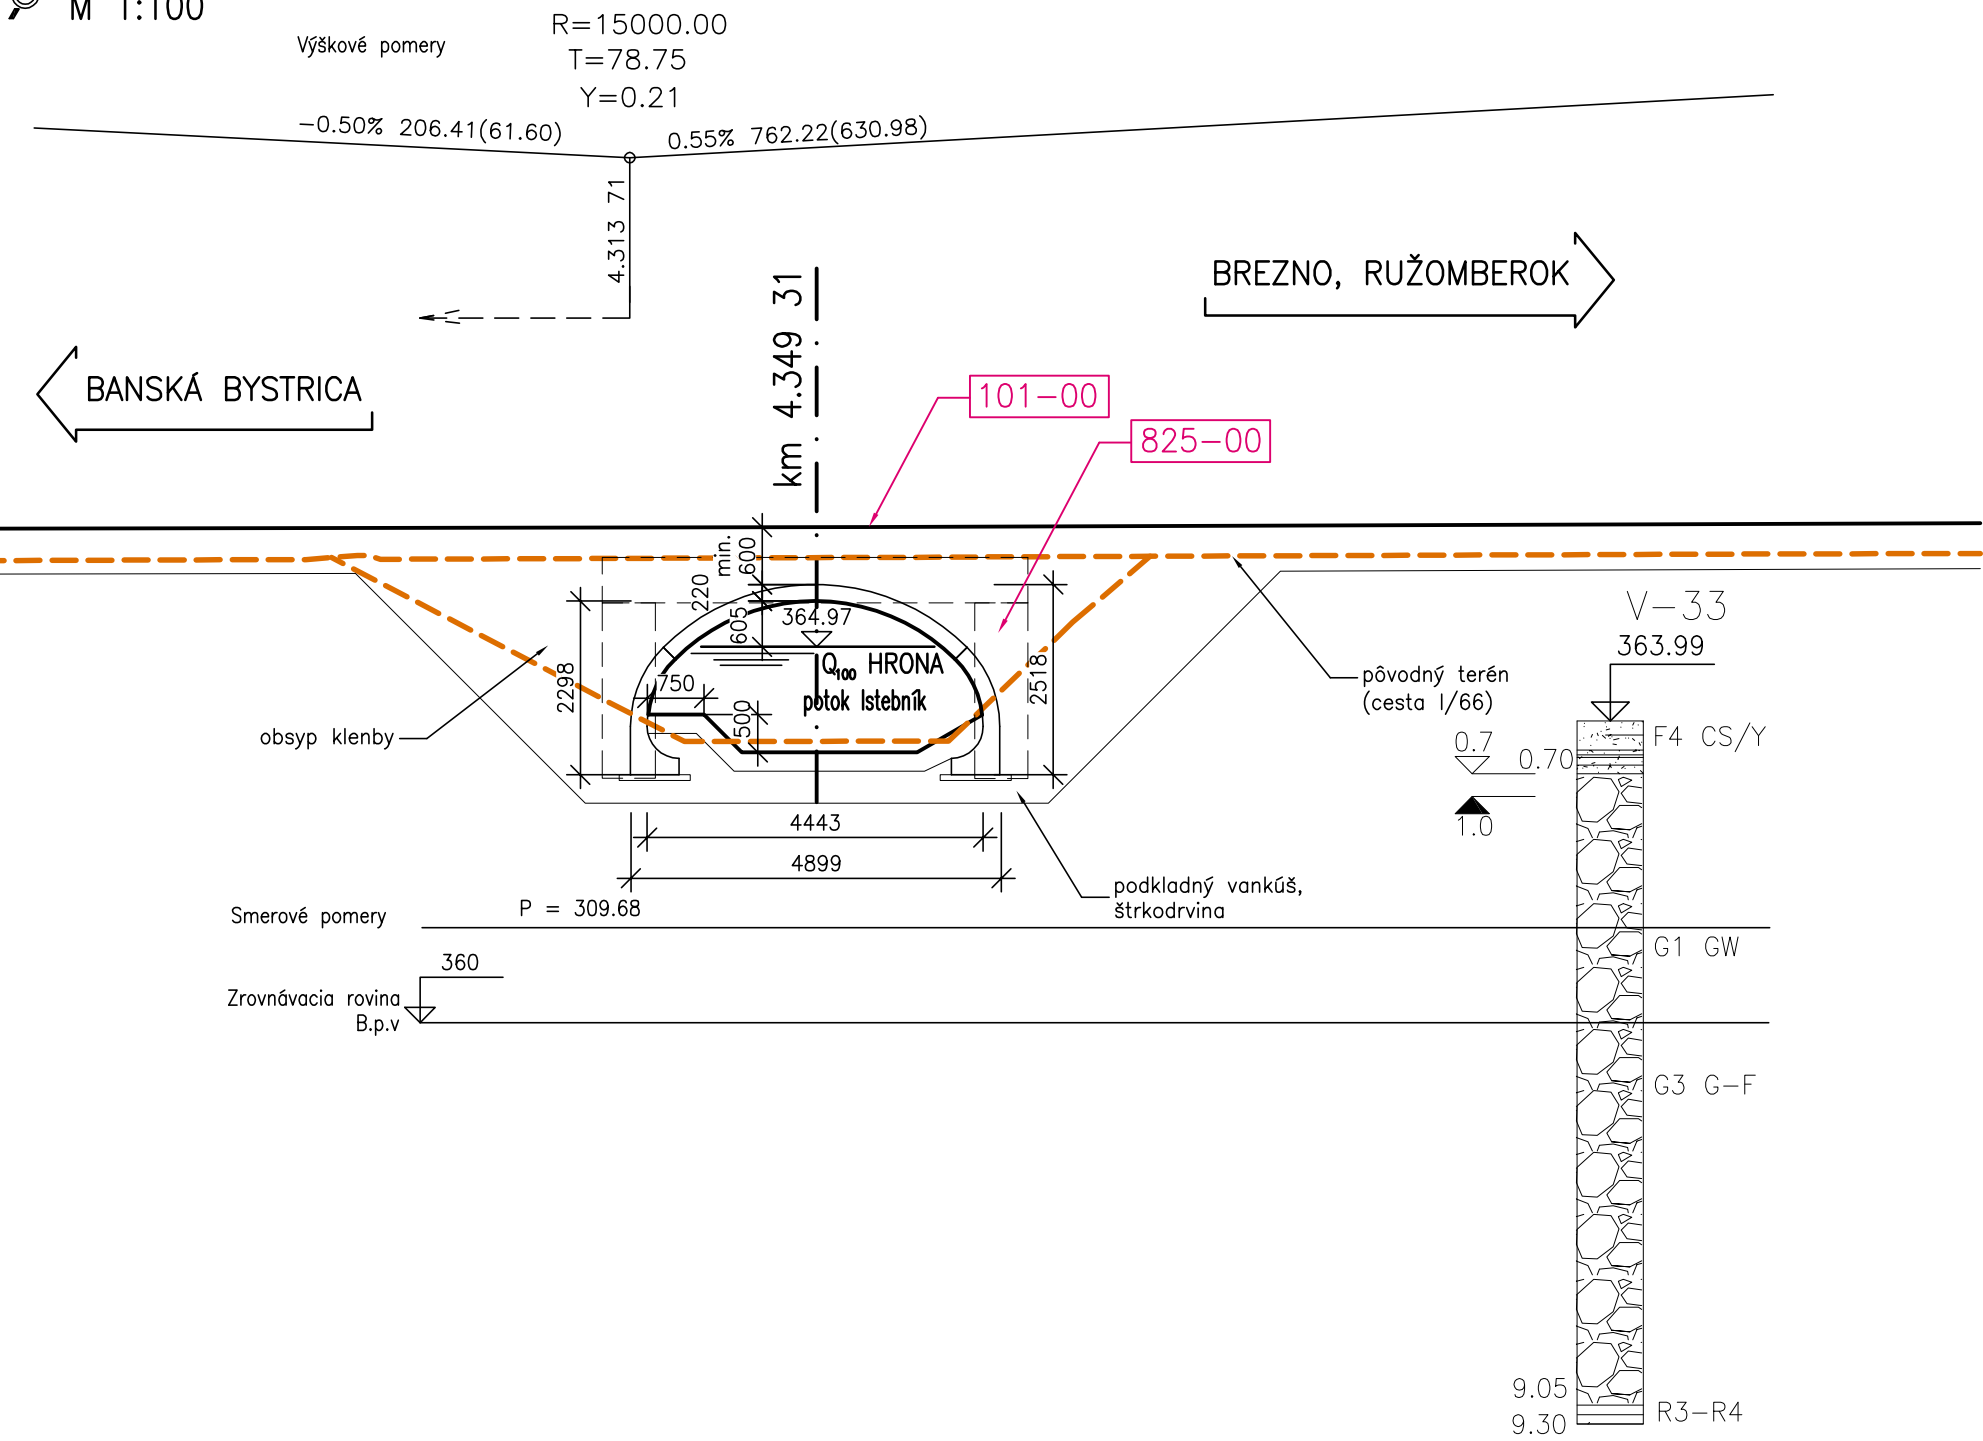

ZOZNAM SÚVISIACICH OBJEKTOV

| | |
|--------|---|
| 010-00 | Vegetačné úpravy a náhradná výsadba |
| 101-00 | Rúhlňosťná cesta R1 |
| 262-00 | Úprava potoka Istebník v km 4,349 R1 |
| 300-00 | Oplatenie rúhlňostnej cesty |
| 501-00 | Cestná kanalizácia R1 |
| 502-06 | Odlučovač roprníh lôtok ORL6 na R1 |
| 658-00 | Preložka DOK ST v km 1,7 ? KÚ RC R1 |
| 676-00 | Preložka OK, TK, ZK ŽSR v km 4,325-4,375 R1 vľavo |
| 825-00 | Demolácia mosta 66-081 v?km 4,349 R1 nad potokom Istebník |



| | | |
|--|------------------------------------|---|
| HLAVNÝ PROJEKTANT ING. D. ZIMULA | DOPRAVOPROJEKT, a.s. BRATISLAVA | DOPRAVOPROJEKT, a.s. BRATISLAVA |
| RIADITEĽ DIVIZIE ING. S. GABRYŠ | Č. ZÁKAZKY 7352-01 | DOPRAVOPROJEKT, a.s. BRATISLAVA |
| HL. INŽ. PROJEKTU ING. J. GUOTH | Č. ARCH. 755 | DIVÍZIA ZVOLEN 960 01 Zvolen, M.R.Štefánika 4724 |

| | | | |
|---|--|-------------------------------------|---|
| VYPRACOVAL ING. D. ZIMULA | ZODP. PROJEKTANT ING. J. KAPSIAROVA | HL. INŽ. PROJEKTU ING. I. GABRYŠ | DOPRAVOPROJEKT, a.s. BRATISLAVA |
| KONTROLOVAL ING. J. GUOTH | OKRES (OBVOD) STAVBY BANSKÁ BYSTRICA | | DIVÍZIA ZVOLEN 960 01 Zvolen, M.R.Štefánika 4724 |
| OBJEDNÁVATEĽ: SLOVENSKÁ SPRÁVA CIEST, INVESTIČNÁ VÝSTAVBA A SPRÁVA CIEST BANSKÁ BYSTRICA | | | |
| 1/66 BANSKÁ BYSTRICA - SLOVENSKÁ LUPČA (R1), REKONŠTRUKCIA | | | |
| PRÍLOHA : MOSTNÉ OBJEKTY | | | |
| 207-00 MOST NA R1 V KM 4.349 NAD POTOKOM ISTEBNÍK | | | |
| STUPEŇ DÚR DÁTUM 11.2010 MIERKA 1:200/100 | FORMÁT 8 A4 Č. ZÁKAZKY 7352-01 Č. ARCH. 755 | Č. VÝKRESU 8 | Č. SÚPRAVY |