PODROBNÁ SITUÁCIA
M 1:250

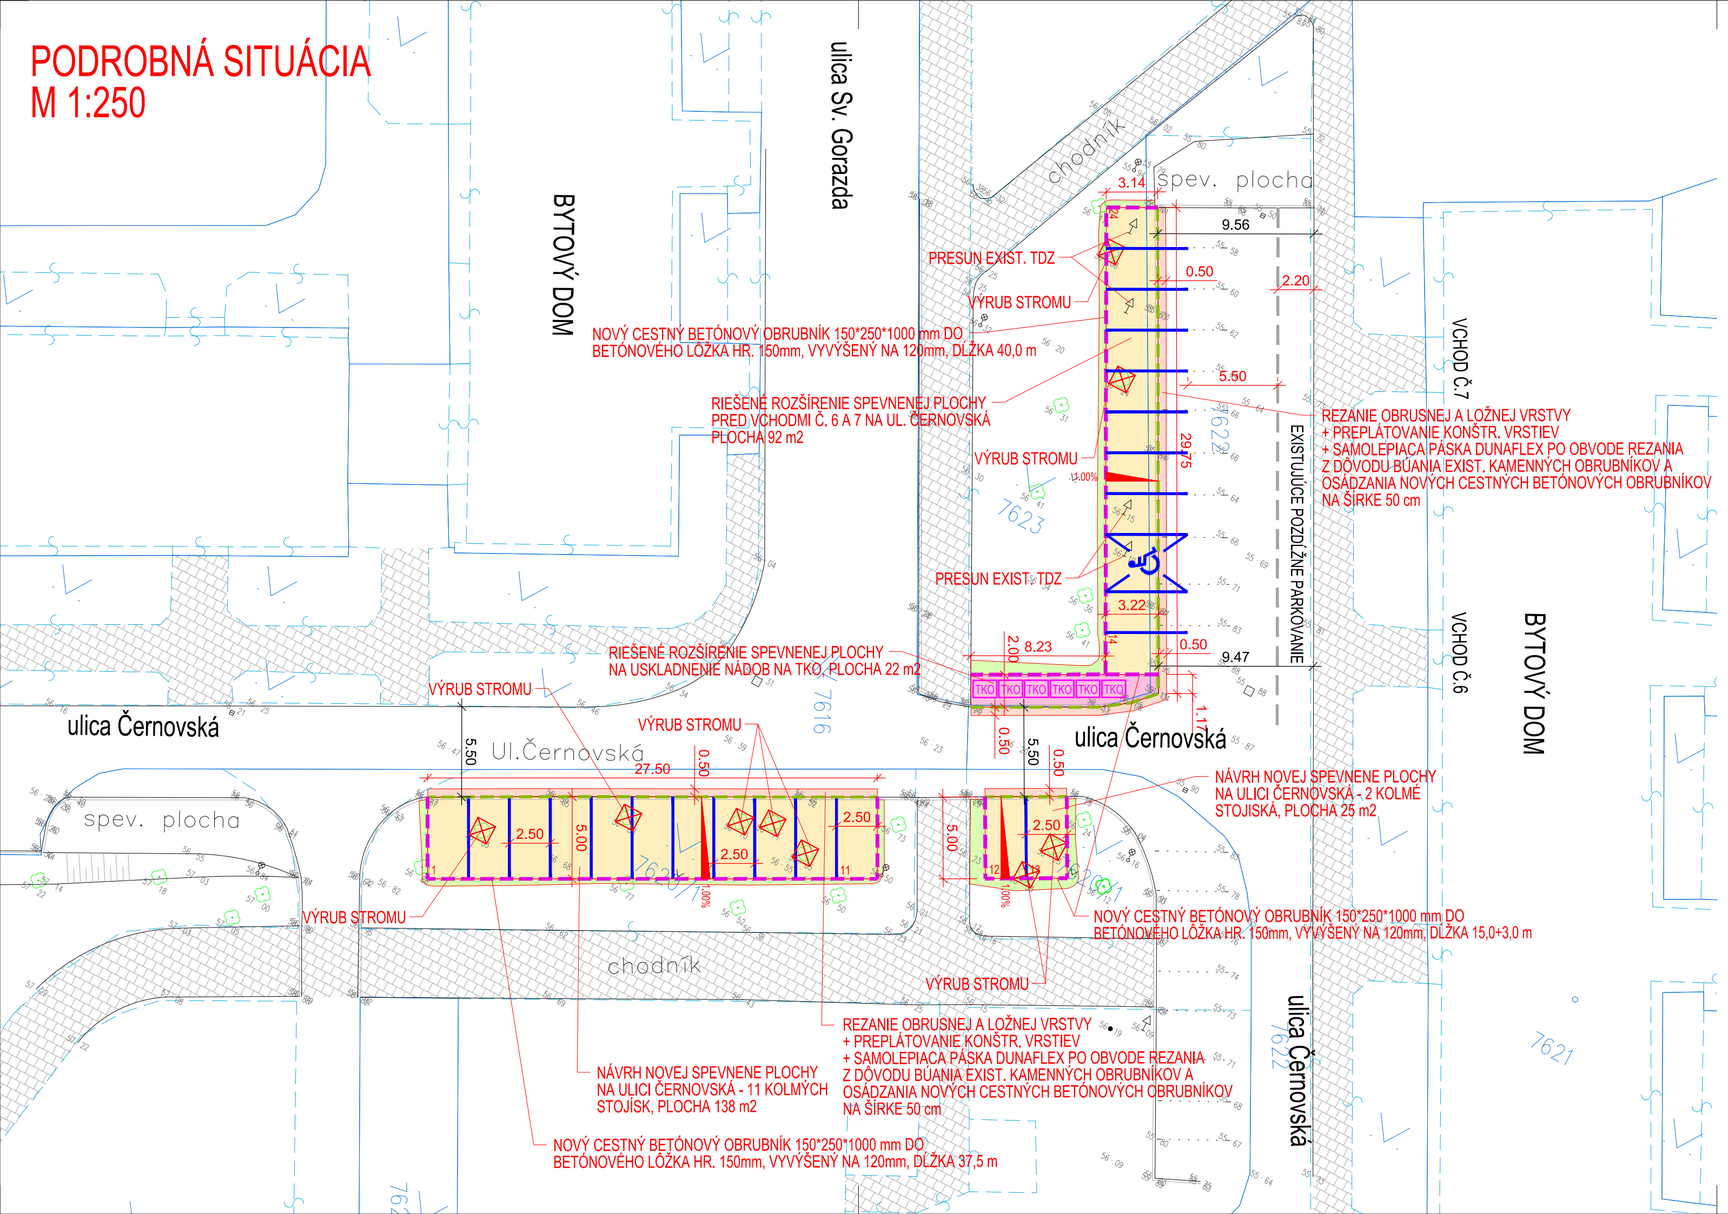

LEGENDA PLÔCH:

NAVRHOVANÉ PLOCHY PARKOVANIA, RESPEKTÍVE ROZŠÍRENIA SPEV. PLÔCH - KRYT ZO ZATRÁVŇOVACEJ BETÓNOVEJ DLAŽBY	PLOCHA 255 m2
NAVRHOVANÉ PLOCHY PREPLÁTOVANIA PRI VYBÚRANÍ EXISTUJÚCEHO KAMENNÉHO OBRUBNÍKA A OSADENÍ NOVÉHO OBRUBNÍKA	PLOCHA 37 m2
NAVRHOVANÉ SPEVNENÉ PLOCHY PRE USKLADNENIE NA NÁDOBY KOMUNÁLNY ODPAD - 6 ks - KRYT Z BETÓNOVEJ ZÁMKOVEJ DLAŽBY	PLOCHA 22 m2
NAVRHOVANÉ NESPEVNENÉ PLOCHY - ZATRÁVNENIE A ZAHUMUSOVANIE - DROBNÉ TERÉNNE ÚPRAVY, DOSYPANIA	PLOCHA 46 m2
EXISTUJÚCE SPEVNENÉ PLOCHY - ASFALTO BETONOVÉ/DLÁŽDENÉ CHODNÍKY A PLOCHY PRE PEŠÍCH	

LEGENDA ČIAR A SYMBOLOV:

HRANICE POZEMKOV STAV KN-C	
HRANICE POZEMKOV STAV KN-C SO SLUČKOU	
GEODETICKÉ ZAMERANIE (POLOHOPISNÉ A VÝŠKOPISNÉ) PREDMETNÉHO ÚZEMIA	
RIEŠENÁ DOPRAVNÁ STAVBA - ROZSAH RIEŠENIA	
NAVRHOVANÉ ROZŠÍRENIE PARKOVACÍCH STÁTÍ (V 10a)	DĽŽKA 110 m
CESTNÝ BETÓNOVÝ OBRUBNÍK 150*250*1000mm VYVÝŠENÝ NA +120 mm	DĽŽKA 95,5 m
CESTNÝ BETÓNOVÝ OBRUBNÍK 150*250*1000mm ZAPUSTENÝ NA +20 mm	DĽŽKA 74 m
EXISTUJÚCA ZVISLÁ TRVALÁ DOPRAVNÁ ZNAČKA	
EXISTUJÚCI SAMOSTATNE STOJACI STROM	
ZRUŠENIE, ODSTRÁNENIE SAMOSTATNE STOJACEHO STROMU POSTUPNÝM ZREZÁVANÍM	POČET 9 ks

POZNÁMKA:

PRED ZAHÁJENÍM STAVEBNÝCH PRÁC JE NUTNÉ VYTÝČIŤ VŠETKY PODZEMNÉ INŽINIERSKE SIETE ICH SPRÁVCAMI!!

Súradnicový systém: JTSK 03
Výškový systém: B.p.V.

ZÁKAZKA:
PARKOVANIE NA ULICI ČERNOVSKEJ A ROZŠÍRENIE EXISTUJÚCEJ PLOCHY PRED VCHODMI 6 A 7 NA SÍDLISKU VLČINCE V ŽILINE

OBJEKT: **SPEVNENÉ PLOCHY**

PRÍLOHA: **PODROBNÁ SITUÁCIA**

INVESTOR: mesto Žilina, Námestie obetí komunizmu 3350/1, 011 31 Žilina

KRAJ: ŽILINSKÝ | OKRES: ŽILINA | K.Ú.: ŽILINA

MANAŽÉR PROJEKTU: ING. PETER VONŠ
ZODPOVEDNÝ PROJEKTANT: ING. PETER VONŠ
NAVRHOL - VYPRACOVAL: ING. PETER VONŠ
KONTROLOVAL: ING. LUKÁŠ ROLKO

DAQE SLOVAKIA s.r.o.
Univerzitná 8498/25, 010 08 Žilina
+421 908 047 197
pitonak@daqe.sk
+421 904 274 782
vons@daqe.sk

ČÍSLO ZÁKAZKY:	18-52V
DÁTUM:	04/2018
STUPEŇ:	DSPRS
MIERKA:	1:250
FORMÁT	3xA4
ČÍSLO PRÍLOHY: 03	SÚPRAVA: