

## POZNÁMKY:

1. ROZVÁDZAČ R-K JE OCEĽOPLECHOVÁ NÁSTENNÁ ROZVODNICA  
TYP WSM 5040260 O ROZMEROCH 400 x 500 x 260 mm SCHRACK

2. KRYTIE ROZVÁDZAČA IP 55 / 20.

3. ROZVÁDZAČ JE UMIESTNENÝ V PROSTREDÍ 3.1.1.

4. PRÍVOD A VÝVODY VRCHOM

5. VÝVODY OZNAČIŤ, VÝVODKY KOVOVÉ

6. FAREBNÝ ODTIEŇ ŠEDÝ RAL 7032

7. NA VONKAJŠIU STRANU DVERÍ DAŤ VÝSTRAŽNÚ ZNAČKU

8. OCHRANA PRED DOTYKOM ŽIVÝCH ČASTÍ:  
- KRYTMI, IZOLÁCIOU

OCHRANA PRED DOTYKOM NEŽIVÝCH ČASTÍ:  
- SAMOČINNÝM ODPOJENÍM NAPÁJANIA

9. NAPAŤOVÁ SÚSTAVA: 3 + PE + N str. 50Hz, 400 / 230 V, TN - S  
MN = 24V str. 50Hz, SELV


P<sub>inšt.</sub> = 14,1 kW


SÚČ. = 0,7

P<sub>súč.</sub> = 9,9 kW

I<sub>n</sub> = 15,1 A

HL. ING. PROJEKTU	ZODP. PROJEKTANT	VYPRACOVAL		
ING. MILAN KOVÁČIK	POLCER FRANTIŠEK	POLCER FRANTIŠEK		
INVESTOR: KRAJSKÉ RIADITELSTVO PZ, KUZMÁNYHO 26, ŽILINA				
OBVODNÉ RIADITELSTVO POLICAJNÉHO ZBORU NÁMESTOVO SO-01 PLYNOVÁ KOTOLŇA			ZÁKAZKA Č.	42/2012
			DÁTUM	09. 2012
			STUPEŇ	P. PRE R. S.
			FORMÁT	3 A4
			PROFESIA	ELEKTRO
ROZVÁDZAČ R-K			MIERKA	Č. VÝKRESU E-05

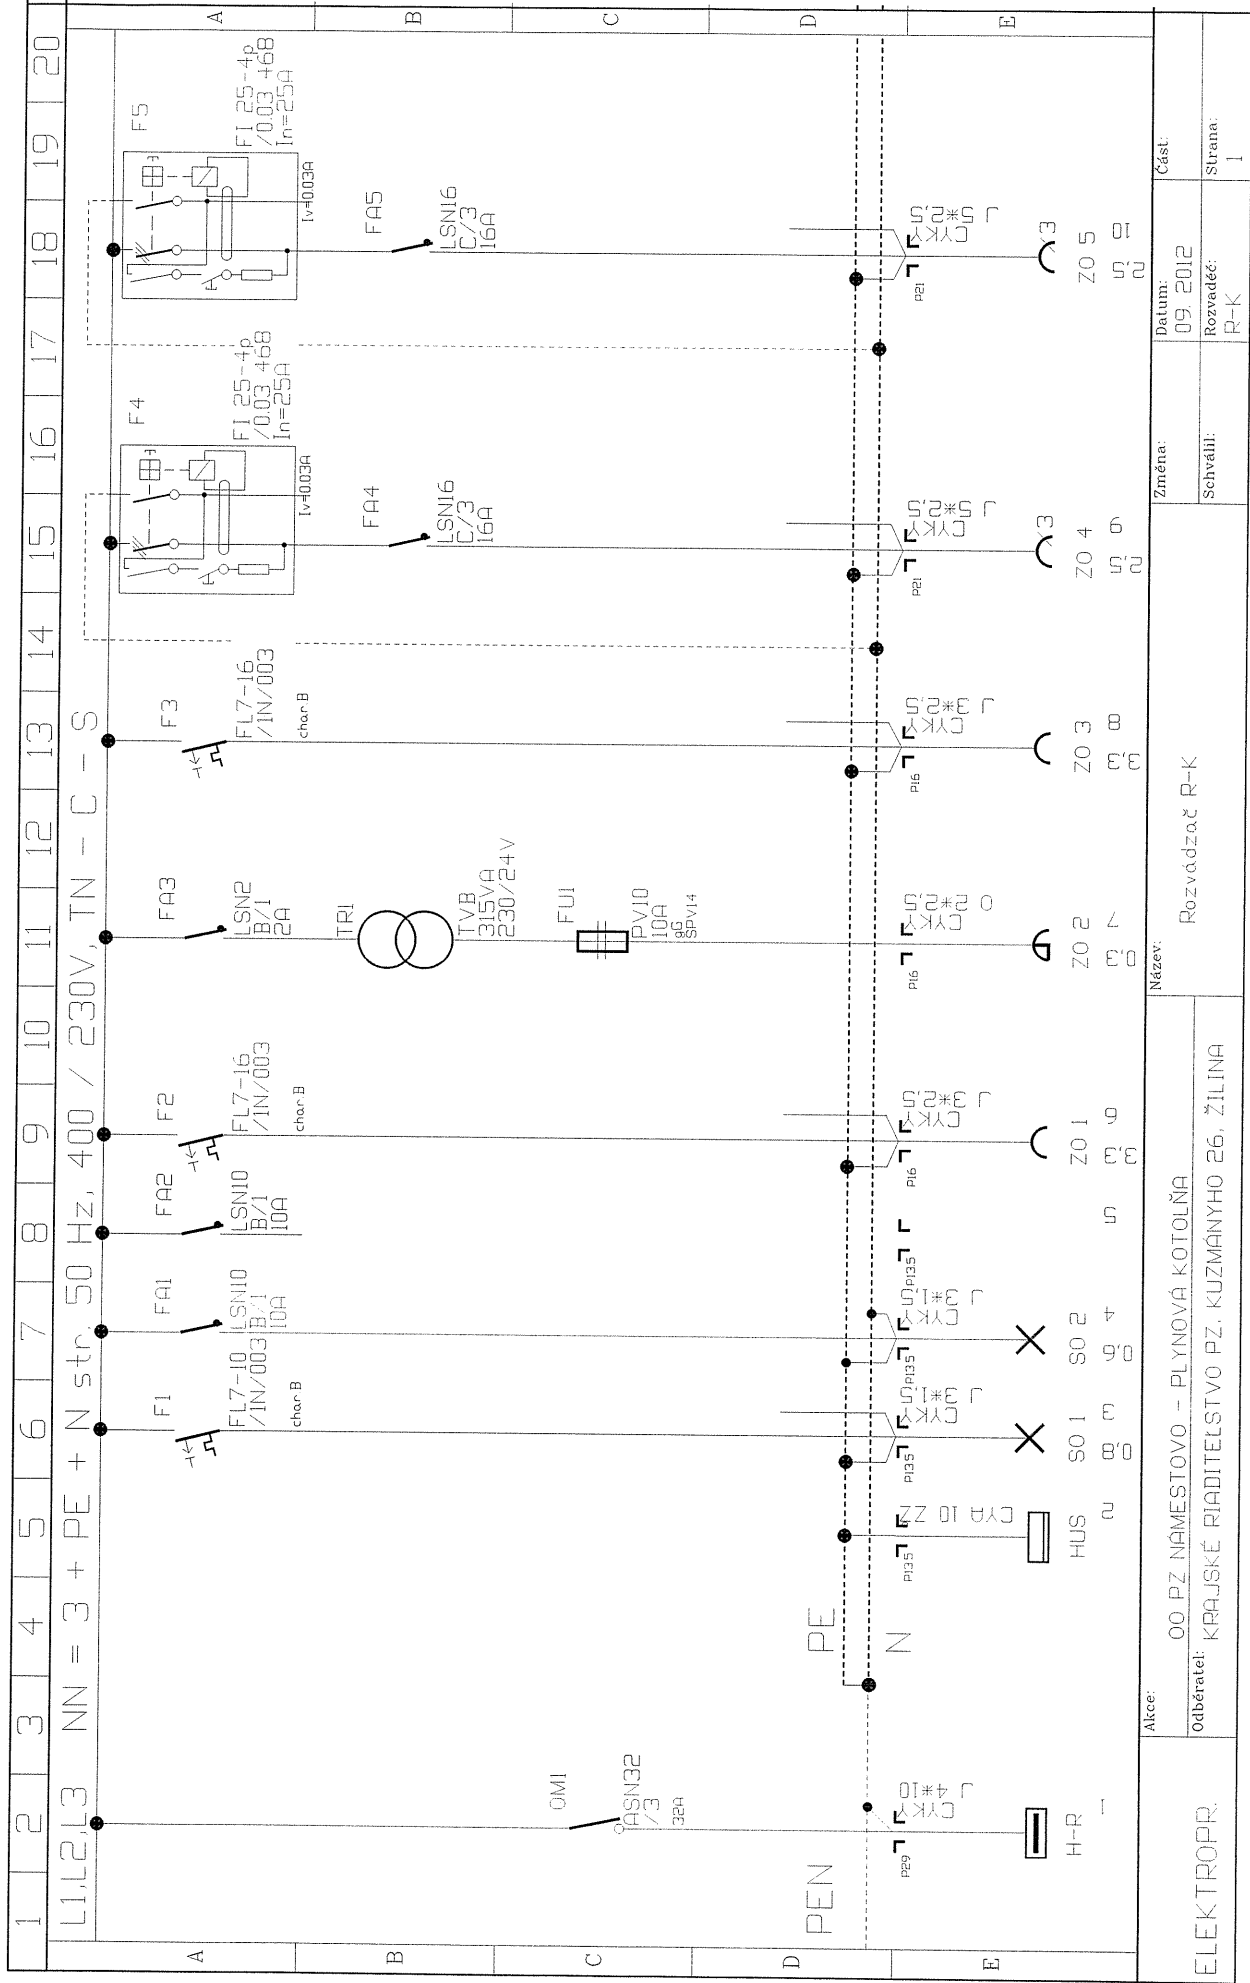

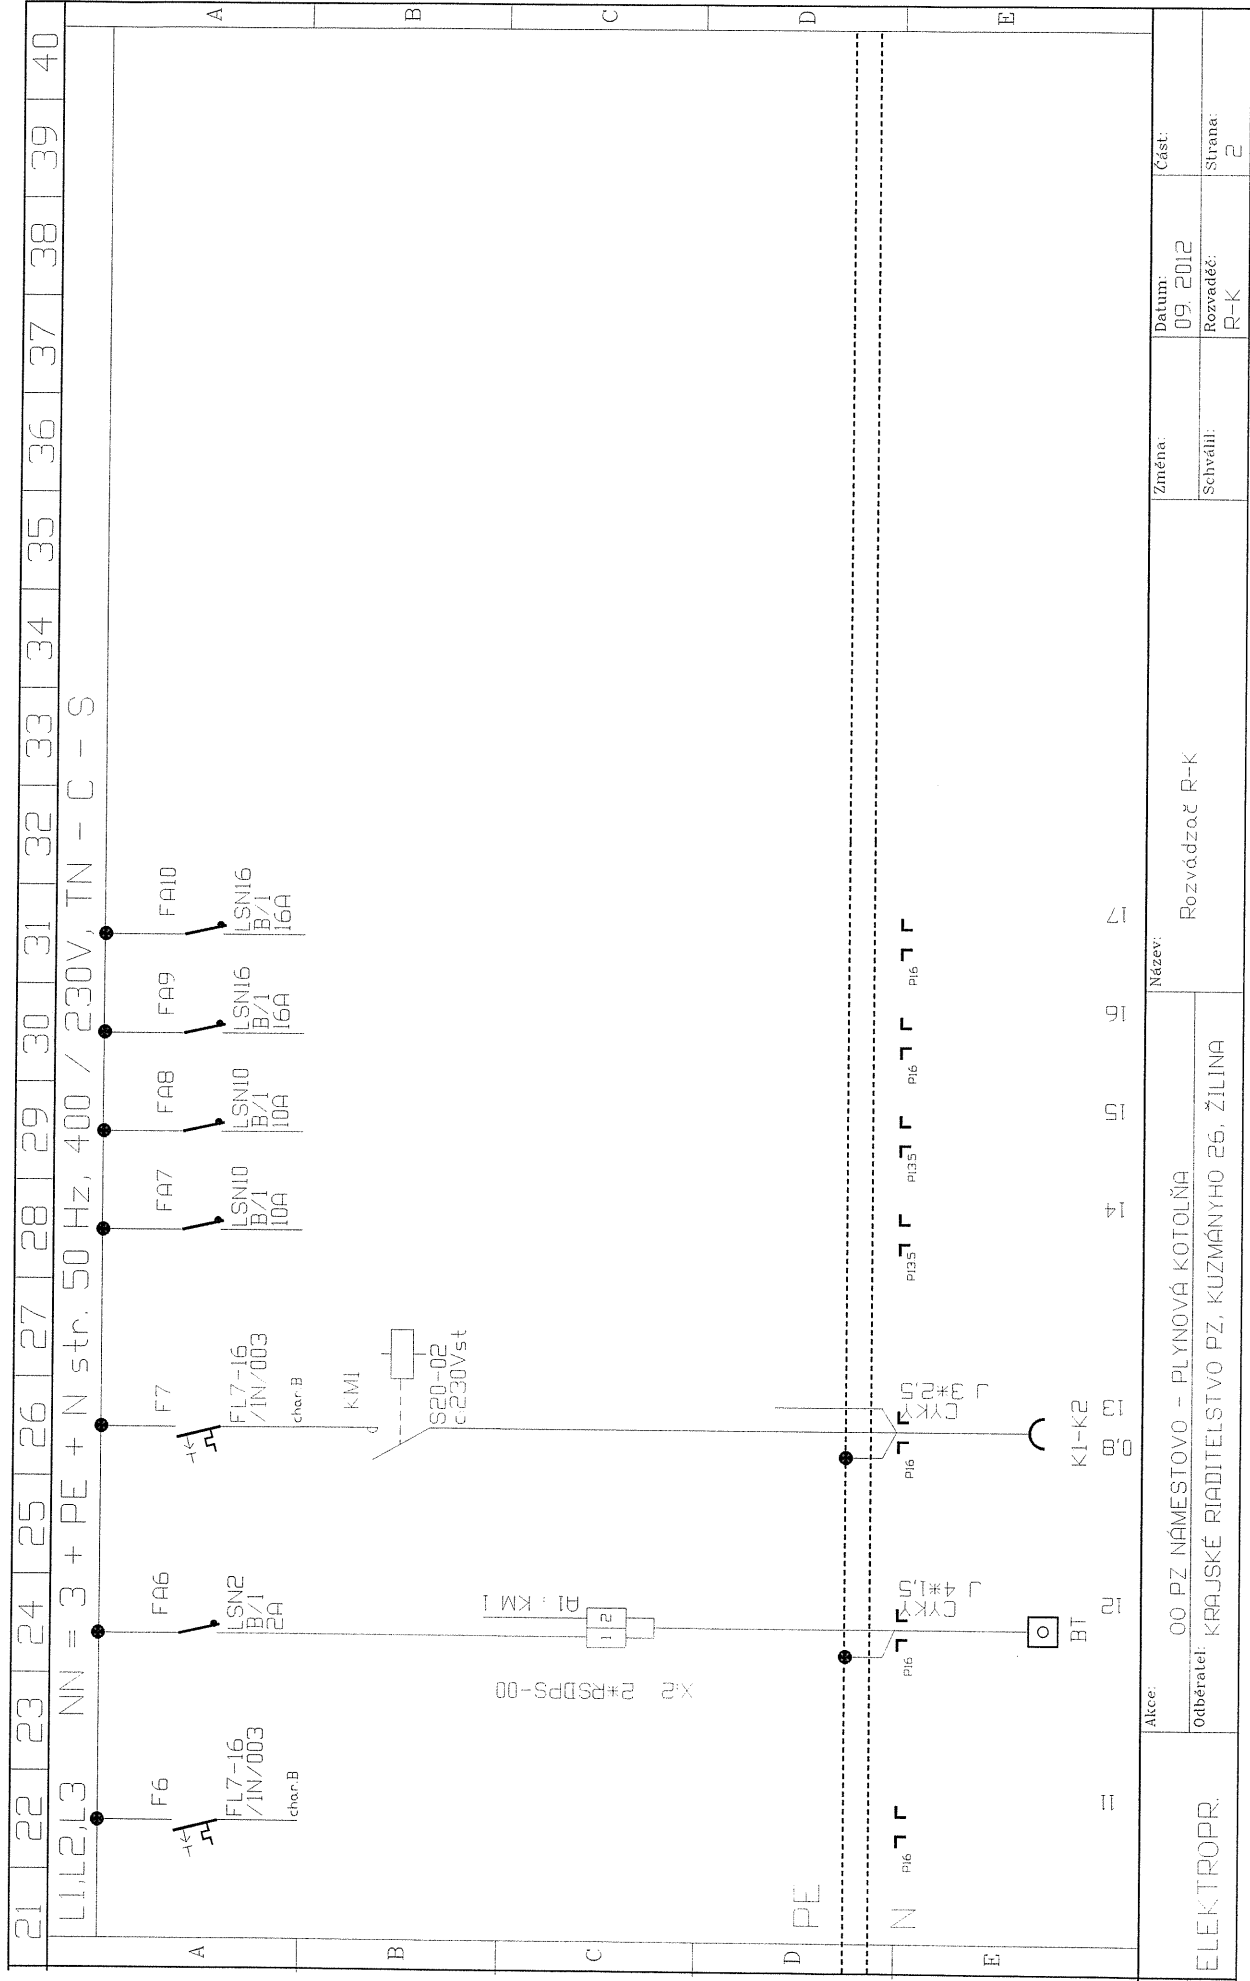

Změna:  
 Datum: 09. 2012  
 Rozváděč: R-K  
 Strana: 2