


# Rozvádzač RS cca 12 modulov

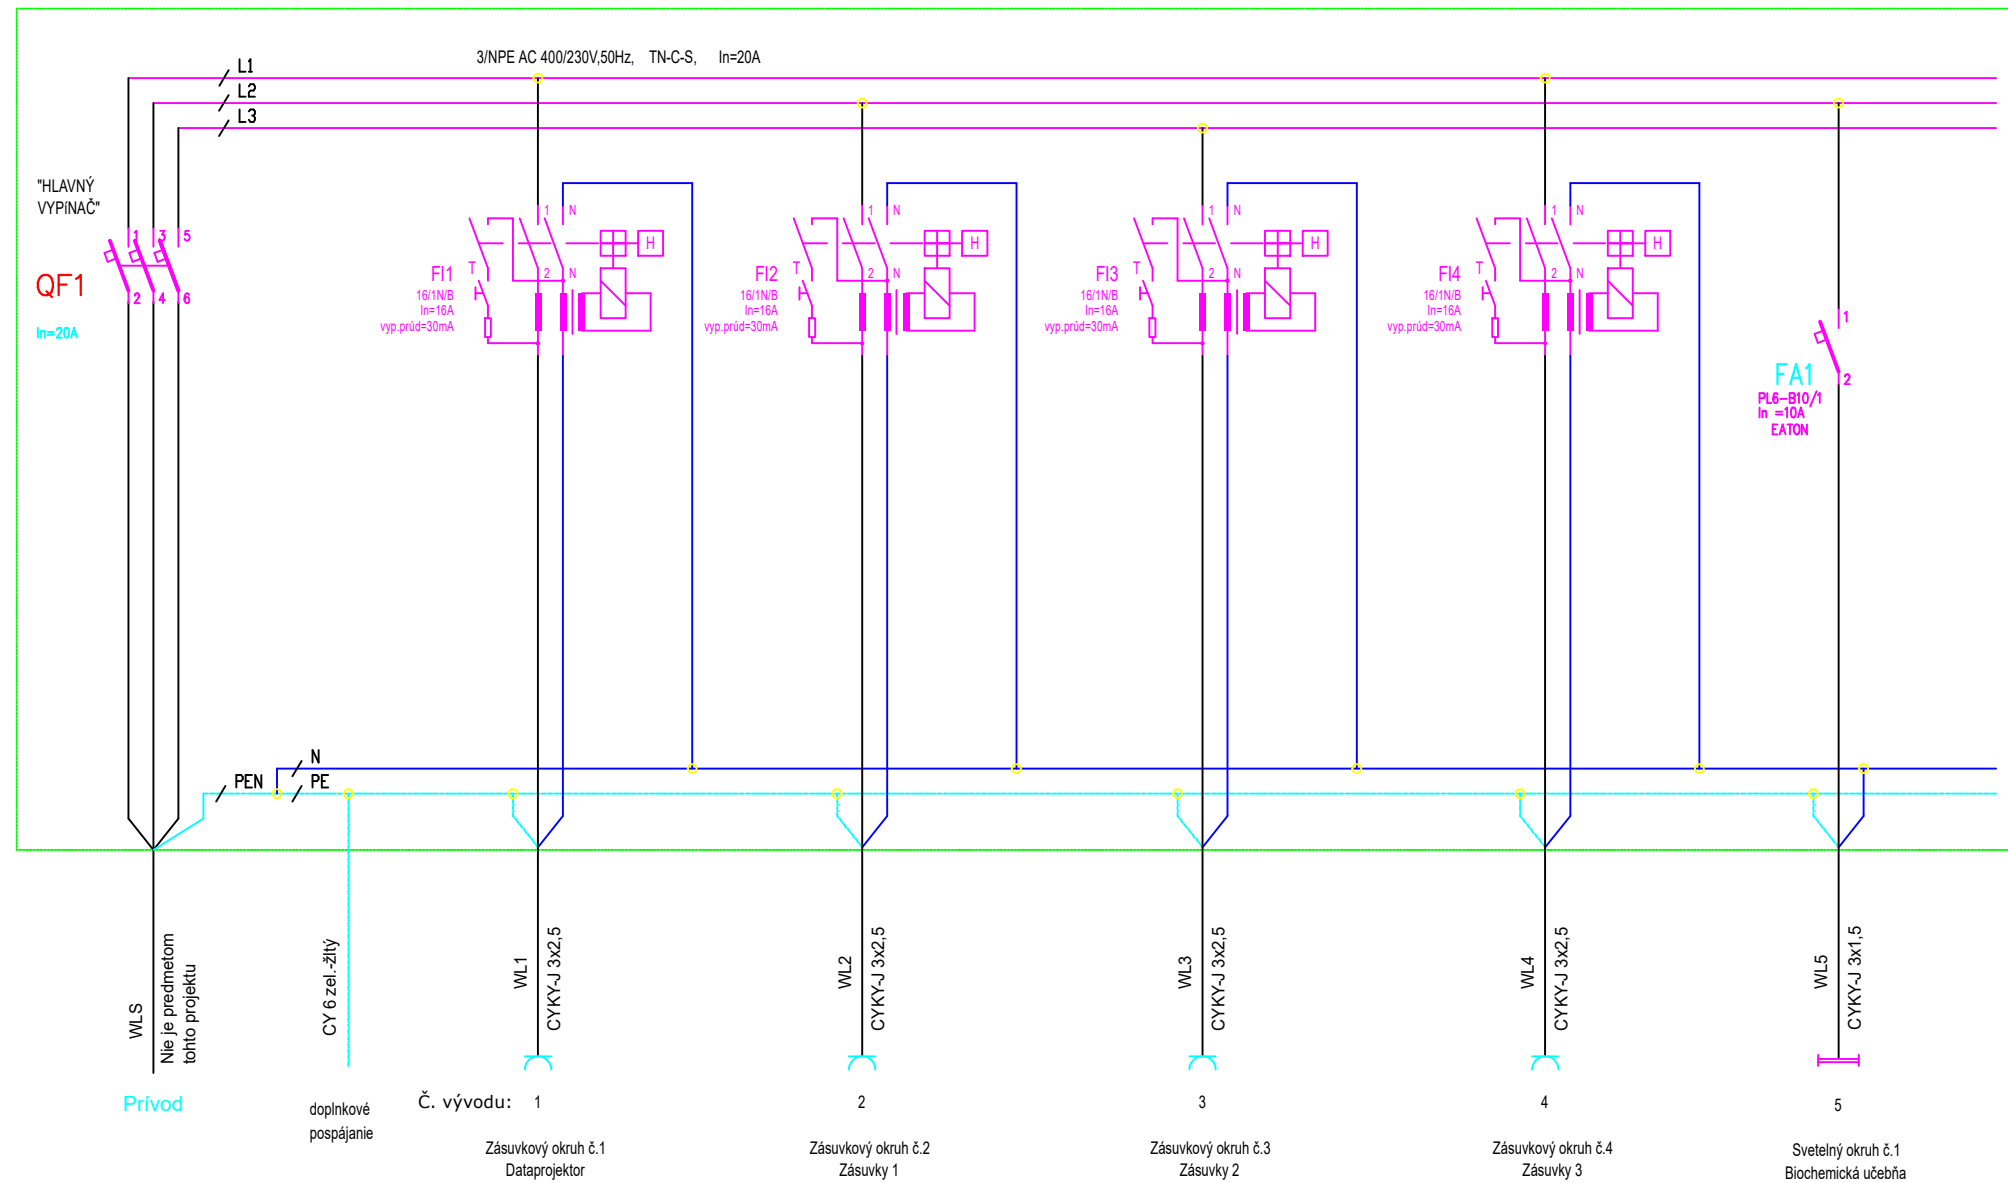

Sústava: 3/NPE AC 400/230V 50Hz, TN-C-S

Ochranné opatrenie : Samočinné odpojenie od napájania



NÁZOV:

UČEBŇA BIOCHÉMIE  
ZŠ Ľ. Štúra, ul. Pionierska, Šaľa  
ROZVÁDZAČ RS- PREHLADOVÁ SCHÉMA VÝVODOV

STUPEŇ  
DJSP

DÁTUM  
06/2017

Navrhol:  
Kreslil:

Kontroloval:  
Schválil:

Ing. Lukáš Cisár  
Ing. Lukáš Cisár

Peter KARAS

PODPIS

ZMENA

Č.zákazky:

Výkres  
Rozmer A4

Archívne číslo

-

-

-