BÚRACIE PRÁCE:

- VYBÚRANIE KOMUNIKÁCIE-ASFALT 50 mm, ŠD-50mm: 234.35 m2
- ODFRÉZOVANIE ASFALTU HR.50 mm: 64.66 m2
- ODKOPÁVKA TR.4: 126.68 m3
  ODKOPÁVKA OBRUBNÍKY: 33.00 m3
- ZAREZANIE ASFALTOVEJ PLOCHY HR.50 mm: 24.55 m
- ODSTRÁNENIE DOPRAVNÝCH ZNAČIEK: 3.0 ks

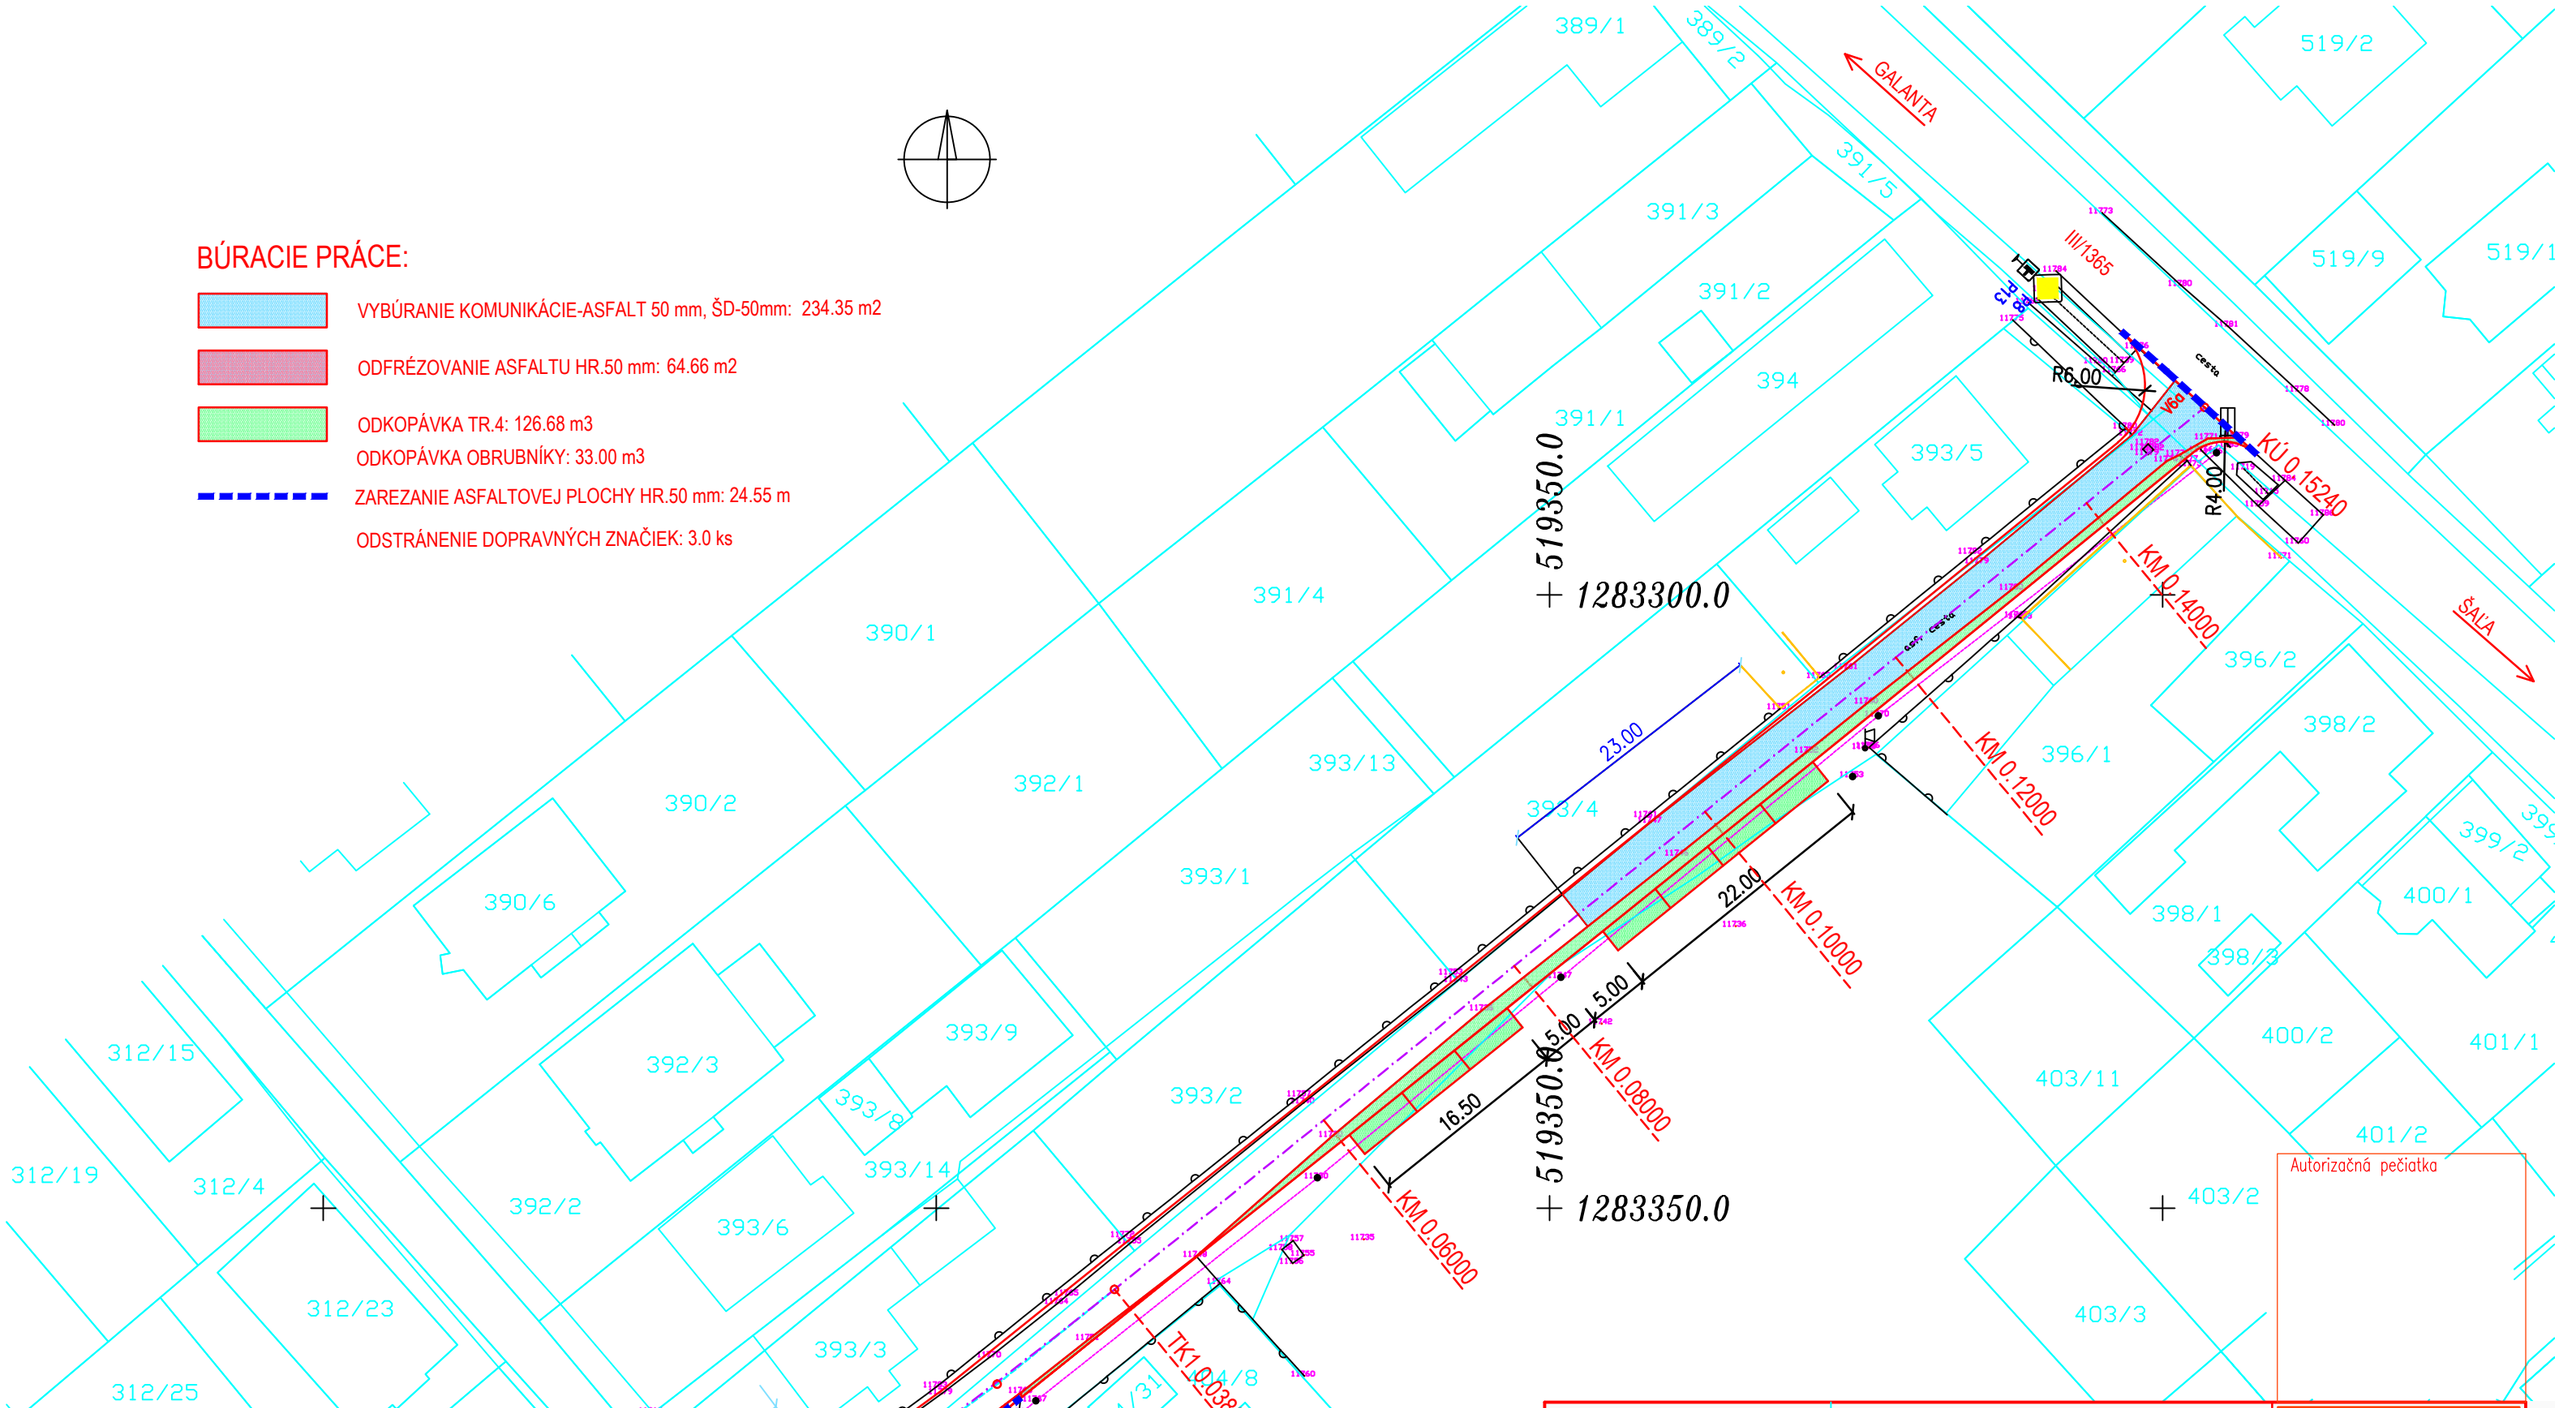

VB1		
R	500.00	
α	3.00	g
T	12.22	m
O	24.45	m
z	0.15	m

Autorizačná pečiatka

Vedúci úlohy	ING. MILOŠ GONTKO	STAVPROS NR s.r.o., Farská 46, 949 01 Nitra 037/7734960, 0905/656660
Zodpovedný projektant	ING. MILOŠ GONTKO	
Kreslil :	EDITA PAVLOVIČOVÁ	
Investor : OBEC KRÁĽOVÁ NAD VÁHOM		

Stavba : REKONŠTRUKCIA MIESTNEJ KOMUNIKÁCIE UL. PÉRO, KRÁĽOVÁ NAD VÁHOM	Stupeň	DSP+RP
	Dátum	04/2019
	Číslo zák.	–
	Formát	2A4
Objekt : KOMUNIKÁCIA	Mierka	1: 500
Obsah : SITUÁCIA BÚRACÍCH PRÁC	Profesia DOPRAVA	Č. prílohy 4