


REZ A-A

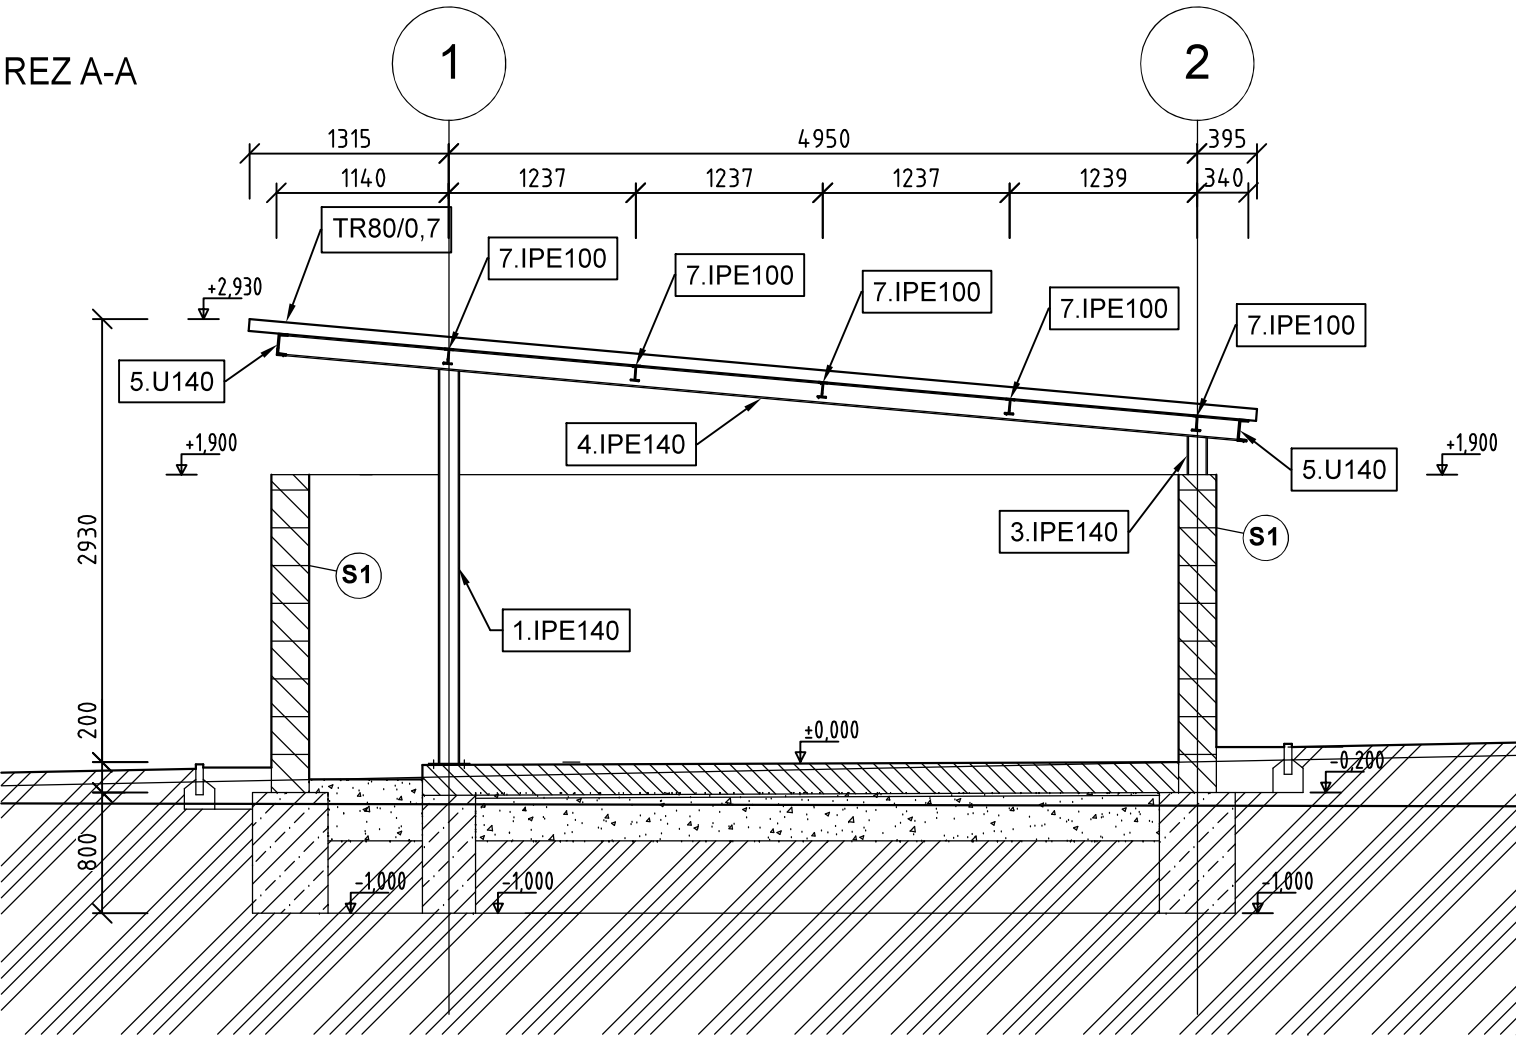

LEGENDA MATERIALOV

OCEĽ : 235

POZNÁMKY

- KONŠTRUKCIA JE NAVRHNUTÁ V ZMYSLE NORMY STN EN 1993
- ZVARY VYHOTIVIť V HLADINE ŰROVNE KVALITY "B" PODĽA NORMY STN EN IS 5817
- VŠETKY TUPÉ ZVARY ZHOTIVIť NA PLNÝ PRIEVAR SPÁJANEJ HRŰBKÝ MATERIĽU
- ZRAZENIE VŠETKÝCH OPRACOVANÝCH (REZNÝCH, VŤANÝCH...) HRĽN 1X45° PRE CELŰ OK
- SPOJE OCEĽOVEJ KONŠTRUKCIE ZVAROVANÉ
- NĽTER OCEĽOVEJ KONŠTRUKCIE : 1x ZĽKLADNÝ NĽTER + 2x VRCHNÝ SYNTETICKÝ NĽTER, FAREBNÝ ODTIEŇ PODĽA ARCH.
- PROJEKTANT NENESIE ŹIADNU ZODPOVEDNOSť ZA ZMENY USKUTOČNENÉ BEZ JEHO PÍSOMNÉHO SŰHLASU !!!
- ZHOTOVITEĽ JE POVINNÝ O ZISTENÝCH CHYBĽCH V DOKUMENTĽCII NEODKLADNE INFORMOVAť PROJEKTANTA !!!
- PRED REALIZĽCIOUS VŠETKY PRVKY A KONŠTRUKCIE JE NUTNÉ PREMERAť !!!
- PODROBNOSTI NEUVEDENÉ V PD SA MUSIA VYKONAť V ZMYSLE PLATNÝCH RESP. ZĽVAZNÝCH STN,

SCHVĽLENÝCH TECHNOLOG. POSTUPOV DODĽVATEĽOV TAK, ABY DIEĽO SPLŇALO FUNKČNÉ PREDPOKLADY A PROJEKT. ŰČEL VYŰŽITIA

TĽTO DOKUMENTĽCIA NENĽHRĽDZA DIEĽENSKŰ A REALIZĽČNŰ DOKUMENTĽCIU A JE SPRACOVANĽ V ROZSAHU TENDROVEJ DOKUMENTĽCIE

POZNĽMKA:
- NĽVRH JE DUŠEVNÝM VLASTNĽCTVOM AUTORA A PODĽIEHA AUTORSKĽMU ZĽKONU
- PROJEKT JE VYPRACOVANÝ PRE ŰČELY STAVEBNÉHO POVOLENIA, NENĽHRĽDZA REALIZĽČNÝ PROJEKT

±0,000 = 113,160 m n.m. (VŰŠKOVÝ SYSTĽM BpV)

P R O J E K T A N T			I N V E S T O R		
STAVgupro, s.r.o. ul. Jonáša Záborského 2926/45 921 01 Piešťany			Obec Selice Sovietskej armády 1131 925 72 Selice		
A	22.03.2019	Projekt pre stavebné povolenie	Ing. Antol	Ing. Antol	Ing. Antol
Revizia Revision	Dátum Date	Príčina revízie Reason of Revision	Vypracoval Originator	Kontroloval Checked	Zodpovedný projektant Approved
Stavba / Job					
Domov sociálnych služieb					
Miesto stavby / Site Selice			Autor / Author Ing. M.Gúčík, Ing.arch. M.Jakubek		
Stavebník/Provider Obec Selice			Zodpovedný projektant: Ing. Antol		
Časť dokumentácie / Part of Documentation E - Dok. a staveb. výkresy poz. a inž. objektov			Profesia (PJ) / Branch 02-0 Statika - všeobecne		
Objekt (PS,SO) / Unit (PU,U) SO 13 Oplotenie a drobná architektúra					
Stupeň / Level Projekt pre stavebné povolenie			Mierka / Scale 1:50		Počet A4 / Size 2 A4
Názov / Title Rez prístreškom			Dátum Date 22.03.2019		Poradové číslo Serial No. 0 0 4

Kód Projektu/Project Code	Stupeň/Level	Časť/Part	Objekt (PS,SO)/Unit (PU,U)	Profesia (PJ)/Branch	Revízia/Rev.
1901	3	E 13	SO 13	02-0	A

VÝKAZ MATERIĽU								
Označ.	Popis	Počet			Hmotnosť			Hmotnosť celkom
		m	m2	ks	1m	1m2	1ks	
1	Valcovaný profil za tepla IPE140 - 2700mm	2,700		2	12,90		34,830	69,66
2	Valcovaný profil za tepla IPE140 - 800mm	0,800		1	12,90		10,320	10,32
3	Valcovaný profil za tepla IPE140 - 340mm	0,340		3	12,90		4,386	13,16
4	Valcovaný profil za tepla IPE140 - 6440mm	6,440		3	12,90		83,076	249,23
5	Valcovaný profil za tepla U140 - 5900mm	5,900		2	16,00		94,400	188,80
6	Valcovaný profil za tepla IPE100 - 275mm	0,275		10	8,10		2,228	22,28
7	Valcovaný profil za tepla IPE100 - 2750mm	2,750		10	8,10		22,275	222,75
8	T80P/280 hrúbky plechu 0,70 mm		46			7,200		331,20
Spolu								1 107,391
Rezerva a spojovací material 10%								110,74
Celkom spolu s rezervou								1 218,130