2NP
+3,250

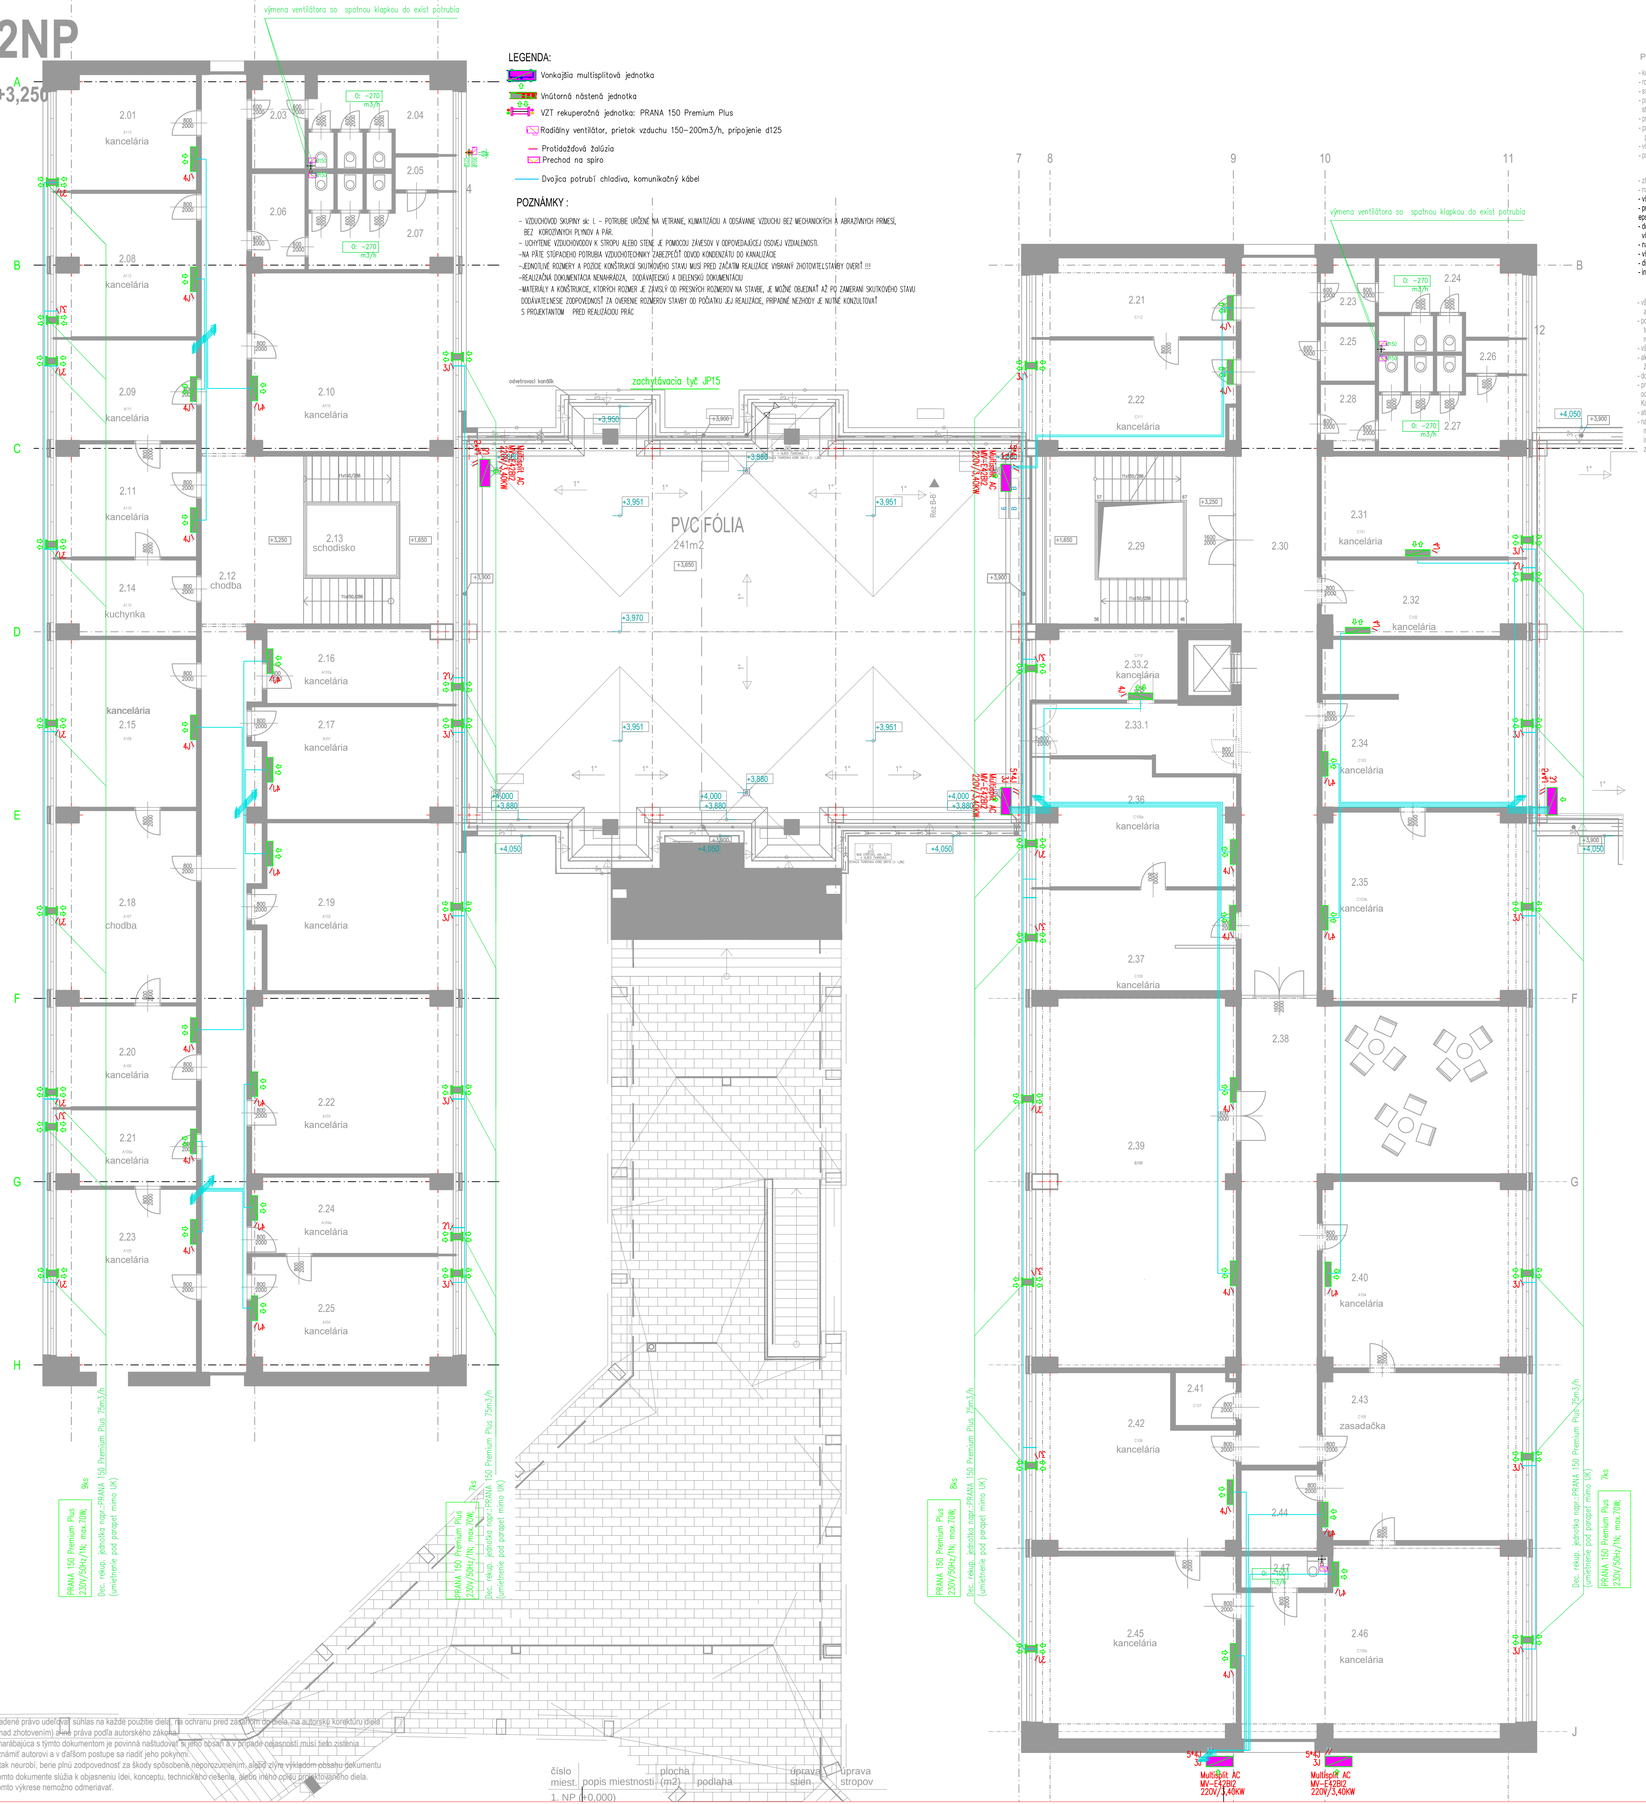

Autor má vyhradené právo udeľovať súhlas na každé použitie diela, na ochranu pred zásahom do diela, na autorskú korektúru diela (dozor autora nad zhotovením) a iné práva podľa autorského zákona.
Každá osoba narábajúca s týmto dokumentom je povinná nášmi sa jeho obsah a v prípade nejasností musí tieto zistenia neodkladne oznámiť autorovi a v ďalšom postupe sa riadiť jeho pokynmi.
V prípade, že tak neurobí, berie plnú zodpovednosť za škody spôsobené neporozumením, alebo zlým výkladom obsahu dokumentu
Informácie v tomto dokumente slúžia k objasneniu idei, konceptu, technického riešenia, alebo iného opisu projektovaného diela.
Rozmery na tomto výkrese nemožno odmeriavať.

číslo miest.	popis miestnosti	plocha (m2)	podlaha		úprava stien	úprava stropov
1. NP (+0,000)						
BLOK A						
1.01	kancelária	17,10	F1	PVC	MVC. omietka farba biela	MVC. omietka farba biela
1.02						
1.03	predsien WC	5,25	F1	keram. dlažba keram. obklad sten	MVC. omietka farba biela	MVC. omietka farba biela
1.04	wc muži	13,20	F2	keram. dlažba keram. obklad sten	MVC. omietka farba biela	MVC. omietka farba biela
1.05	upratovačka	2,00	F1	keram. dlažba keram. obklad sten	MVC. omietka farba biela	MVC. omietka farba biela
1.06	predsien WC	5,40	F1	keram. dlažba keram. obklad sten	MVC. omietka farba biela	MVC. omietka farba biela
1.07	wc ženy	13,40	F3	keram. dlažba keram. obklad sten	MVC. omietka farba biela	MVC. omietka farba biela
1.08	kancelária	21,30	F1	PVC	MVC. omietka farba biela	MVC. omietka farba biela
1.09	kancelária	15,18	F1	PVC	MVC. omietka farba biela	MVC. omietka farba biela
1.10	kancelária	38,30	F1	PVC	MVC. omietka farba biela	MVC. omietka farba biela
1.11	kancelária	16,72	F1	PVC	MVC. omietka farba biela	MVC. omietka farba biela
1.12	chodba	67,80	F1	PVC	MVC. omietka farba biela	MVC. omietka farba biela
1.13	schodisko	37,20	F1	PVC	MVC. omietka farba biela	MVC. omietka farba biela
1.14	kuchynka	11,20	F1	PVC	MVC. omietka farba biela	MVC. omietka farba biela
1.15	kancelária	25,30	F1	PVC	MVC. omietka farba biela	MVC. omietka farba biela
1.16	kancelária	14,70	F1	PVC	MVC. omietka farba biela	MVC. omietka farba biela
1.17	kancelária	22,60	F1	PVC	MVC. omietka farba biela	MVC. omietka farba biela
1.18	chodba	28,40	F1	PVC	MVC. omietka farba biela	MVC. omietka farba biela
1.19	kancelária	34,20	F1	PVC	MVC. omietka farba biela	MVC. omietka farba biela
1.20	kancelária	15,20	F1	PVC	MVC. omietka farba biela	MVC. omietka farba biela
1.21	kancelária	11,20	F1	PVC	MVC. omietka farba biela	MVC. omietka farba biela
1.22	kancelária	38,30	F1	PVC	MVC. omietka farba biela	MVC. omietka farba biela
1.23	kancelária	27,30	F1	PVC	MVC. omietka farba biela	MVC. omietka farba biela
1.24	kancelária	16,10	F1	PVC	MVC. omietka farba biela	MVC. omietka farba biela
1.25	kancelária	24,50	F1	PVC	MVC. omietka farba biela	MVC. omietka farba biela
Spolu		537,05				

POZNÁMKY :
- konštrukcie, ktoré nie su zaznačené vo výkres. dokum, sa bližšie špecif. počas realizácie
- rozmery múrov sú kótované výrobnými rozmermi kusových stavív
- svetlá výška miestností je bez hrúbky omietky či iných povrchovej úpravy stropu
- pri výstavbe je nutné dodržať všetky predpisy a špecifikácie podľa nariadení výrobcov stavebných materiálov a prvkov, ktoré na sú v projekte bližšie špecifikované
- pri nebezpečitvnych krtiéri je nutné dodržať zákony, technické normy a predpisy výrobcov
- prez výrobcu okenných a dverných konštrukcií je nutné prevenť skutočné rozmery stavebných otvorov, prevenť správnosť výpisov prvkov
- všetky stavebné úpravy a zásahy do nosných konštrukcií zrealizovať iba po písomnom odsúhlasení projektantom statiky
- projektant nenesie žiadnu zodpovednosť za zmeny uskutočnené bez jeho písomného súhlasu

- zhotoviteľ je povinný o zistených chybách v dokumentácii neodkladne informovať projektanta.
- na všetky zmeny a odlišnosti na stavbe voči projektu je potrebné upovedomiť projektanta pred ich realizáciou
- všetky detaily fasády realizovať v zmysle predpisov a požiadaviek na zateplovanie etics.
- pri lasádach realizovať mechanické kotvenie za pomoci poľystyrenových zátk (šedé) kvůli prerušeniu tepelného mosta (sto therm ronodell eps). respektive zátky z minerálnej vlny.
- do murovaných materiálov vŕtať ľubovoľným špirálovým vrtákom bez príklepu..
- vŕtať krátko k pľocha podkladu, chvor nekĺzkonásobným zasunutím vrtáku za chodu prečistiť..
- nárožia okien (žaluzioné kastíky) je nevyhnutné dzamovať skľotextilnou mriežkou diagonálne.
- všetky prestupy cez h.i. systém budú riešené systémovo
- delenská dokumentácia kladenia spádovej tepelnoizolačnej vrstvy je potrebné konzultovať s g.p., a predložiť g.p. na jej odsúhlasenie
- inštalačné potrubia vzt, zt a uk musia byť do stropnej konštrukcie pružne uložené, tak aby spĺňali akustické požiadavky

- všetky prestupy rozvodov v stropných doskách, inštal. šachtách musia byť po realizácii rozvodov vyspravené v zmysle protipožiarnych, akustických a tepelnotechnických požiadaviek.
- počas realizácie stavebných prác treba zabezpečiť dodržiavanie ustanovení vyhlášky č.147/2013z.Z. a sbú o bezpečnosti práce a technických zariadení. dodavateľ stavby je povinný dodržiavať ustanovenie stn 73 0421 o príslušných rozmerových odchýlkach realizovaných konštrukcií voči projektovanému stavu.
- všetky prvky rozvje je potrebné pred ich zabudovaním, alebo počas neho opatriť ochrannými nátermi
- ako hydroizolačná vrstva je navrhnutá fólová hydroizolácia, v častiach kde je požiadavka na realizovaná s odolnosťou voči uv žiareniu..
- dodávateľom strechy a všetkých jej doplnkov musí byť firma disponujúca príslušným certifikátom.
- pri realizácii striech budú použité kompletne všetky komponenty vybraného systému. Práce musia byť realizované odborne špecializovanou firmou a budú uplatnené technologické postupy. ktoré vybraný systém predpisuje..
- Konkrétne skladby jednotlivých striech su popisané vo výkrese pôdorysu strechy a výpise povrchových úprav..
- atiky z DT trámov prevlečať výstužou s 2b. stropmi
- na projektovú dokumentáciu a jej časti sa nevzťahuje žiadna záruka a po výbrani zhotoviteľa a podpise zmluvy o realizáciu stavby, bude musieť všetky pozchýzenia, a ich opravy znášať. zhotoviteľ, bez možnosti uplatnenia nároky. Akékoľvek konania za účelom návyšenia investičného zámeru, snahu a spochybnenie projektu, budú po podpise zmluvy o výstavbe objektu so zadávateľom neakceptované a zamietnuté zo strany projektanta a zadávateľa projektu,.

DETAIL OSADENIE REKUP. JEDNOTKY

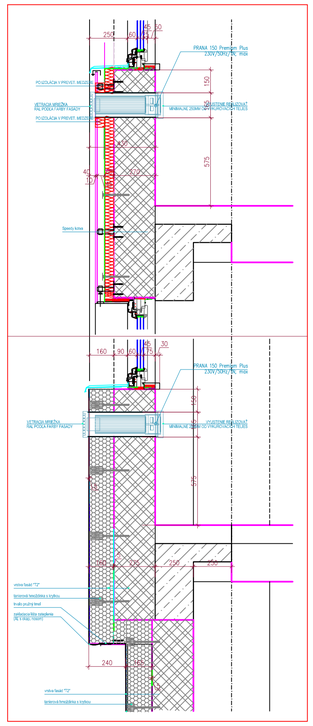

LEGENDA MIESTNOSTÍ
1. NP_objekt

číslo miest.	popis miestnosti	plocha (m2)	podlaha		úprava stien	úprava stropov
2. NP (+3,250)						
BLOK C						
2.21	predsieň	16,50	F1	PVC	MVC. omietka farba biela	MVC. omietka farba biela
2.22	kancelária	23,60	F1	PVC	MVC. omietka farba biela	MVC. omietka farba biela
2.23	predsieň	3,70	F3	keram. dlažba keram. obklad sten	MVC. omietka farba biela	MVC. omietka farba biela
2.24	WC	13,40	F3	keram. dlažba keram. obklad sten	MVC. omietka farba biela	MVC. omietka farba biela
2.25	upratovačka	3,24	F3	keram. dlažba keram. obklad sten	MVC. omietka farba biela	MVC. omietka farba biela
2.26	sklad	2,10	F3	keram. dlažba keram. obklad sten	MVC. omietka farba biela	MVC. omietka farba biela
2.27	WC	13,30	F3	keram. dlažba keram. obklad sten	MVC. omietka farba biela	MVC. omietka farba biela
2.28	predsieň	3,60	F3	keram. dlažba keram. obklad sten	MVC. omietka farba biela	MVC. omietka farba biela
2.29	schodisko	37,00	F1	PVC	MVC. omietka farba biela	MVC. omietka farba biela
2.30	chodba	60,40	F1	PVC	MVC. omietka farba biela	MVC. omietka farba biela
2.31	kancelária	21,80	F1	PVC	MVC. omietka farba biela	MVC. omietka farba biela
2.32	kancelária	16,00	F1	PVC	MVC. omietka farba biela	MVC. omietka farba biela
2.33	kancelária	21,90	F1	PVC	MVC. omietka farba biela	MVC. omietka farba biela
2.34	kancelária	35,70	F1	PVC	MVC. omietka farba biela	MVC. omietka farba biela
2.35	kancelária	40,00	F1	PVC	MVC. omietka farba biela	MVC. omietka farba biela
2.36	kancelária	27,30	F1	PVC	MVC. omietka farba biela	MVC. omietka farba biela
2.37	kancelária	21,70	F1	PVC	MVC. omietka farba biela	MVC. omietka farba biela
2.38	chodba	75,20	F1	PVC	MVC. omietka farba biela	MVC. omietka farba biela
2.39	zasadačka	78,40	F1	PVC	MVC. omietka farba biela	MVC. omietka farba biela
2.40	kancelária	39,50	F1	PVC	MVC. omietka farba biela	MVC. omietka farba biela
2.41	kuchynka	3,40	F1	PVC	MVC. omietka farba biela	MVC. omietka farba biela
2.42	kancelária	34,00	F1	PVC	MVC. omietka farba biela	MVC. omietka farba biela
2.43	zasadačka	36,00	F1	PVC	MVC. omietka farba biela	MVC. omietka farba biela
2.44	kuchynka	6,60	F1	PVC	MVC. omietka farba biela	MVC. omietka farba biela
2.45	kancelária	38,90	F1	PVC	MVC. omietka farba biela	MVC. omietka farba biela
2.46	kancelária	53,00	F1	PVC	MVC. omietka farba biela	MVC. omietka farba biela
2.47	kúpeľňa	3,00	F3	keram. dlažba keram. obklad sten	MVC. omietka farba biela	MVC. omietka farba biela
Spolu		729,24				

Autor má vyhradené právo udeľovať súhlas na každé použitie diela, na ochranu pred zásahom do diela, na autorskú korektúru diela (dozor autora nad zhotovením) a iné práva podľa autorského zákona.
Každá osoba narábajúca s týmto dokumentom je povinná nášmi sa jeho obsah a v prípade nejasností musí tieto zistenia neodkladne oznámiť autorovi a v ďalšom postupe sa riadiť jeho pokynmi.
V prípade, že tak neurobí, berie plnú zodpovednosť za škody spôsobené neporozumením, alebo zlým výkladom obsahu dokumentu
Informácie v tomto dokumente slúžia k objasneniu idei, konceptu, technického riešenia, alebo iného opisu projektovaného diela.
Rozmery na tomto výkrese nemožno odmeriavať.
VŠETKY PRESTUPY CEZ KL. SYSTÉM BUDÚ RIEŠENÉ SYSTÉMOVO
VŠETKY ZMENY VYPLÝVAJÚCE Z POŽIADAVIEK VYBRANÉHO DODÁVATEĽA ZAKLADANÁ MUSIA BYŤ KONZULTOVANÉ S GP RESP. PREDLOŽENÉ GP NA SCHválENIE
DELENSKÚ DOKUMENTÁCIU KLADENIA SPÁDOVEJ TEPELNOIZOLAČNEJ VRSTVY JE POTREBNÉ KONZULTOVAŤ S G.P., A PREDLOŽIŤ G.P. NA JEJ ODSÚHLASENIE.
VŠETKY BETÁLACIE, ZÁRUBŇOVÉ PREMETY A TECHNOLOGICKÉ ZARIADENIA MUSIA BYŤ BETÁLOVANÉ V ZMYSLE PODNIKOVÝM HLUKOVÝ STROK (OCELOT WG)
POD JEDNOTLIVÉ TECHNOLOGICKÉ ZARIADENIA, KTORÉ VYTVÁRAJÚ DINAMICKÉ ZAŤAŽENIE JE POTREBNÉ REALIZOVAŤ AUTONOMNE ZÁKLADOVÉ KONŠTRUKCIE.
BETÁLAČNE POTRUBIA VZT, ZT A UK MUSIA BYŤ DO STROPNEJ KONŠTRUKCIE PRUŽNE UKOTVENÉ TAK, ABY SPĺŇALI AKUSTICKÉ POŽIADAVKY
VŠETKY PRESTUPY ROZVODOV V STROPNÝCH DOSKÁCH, BETÁL. ŠACHTÁCH MUSIA BYŤ PO REALIZÁCII ROZVODOV ODBORNE VYSPRAVENÉ A UTESNENÉ V ZMYSLE PROTIPOŽIARNYCH, AKUSTICKÝCH A TEPELNOIZOLAČNÝCH POŽIADAVIEK
VŠETKY PRESTUPY ROZVODOV V STENÁCH MUSIA BYŤ ZREALIZOVANÉ V ZMYSLE POŽIADAVIEK POŽIARNEJ OCHRANY, AKUSTICKÝCH A TEPELNOIZOLAČNÝCH POŽIADAVIEK
POČAS REALIZÁCIE STAVEBNÝCH PRÁC TREBA ZABEZPEČIŤ DODRŽIAVANIE USTANOVENÍ VYHLÁŠKY Č.370/2620, SBÍRKA ZÁKONOV O BEZPEČNOSTI PRÁCE A TECHNICKÝCH ZARIADENÍ, STAVBY JE POVINNÝ DODRŽIAVAŤ USTANOVENIE STN 73 0421 O PRÍSLUŠNÝCH ROZMEROVÝCH ODCHÝLKACH REALIZOVANÝCH KONŠTRUKCIÍ VOČI PROJEKTOVANÉMU STAVU.
PROJEKT BLESKOVOJ OCHRANY JE V SAMOSTATNEJ ČASTI PD – ELEKTROINŠTALÁCIE.

±0,000 = existujúca úroveň, prízemného podlažia

VŠETKY ODCHÝLKY ZISTENÉ PRED ZAČATÍM STAVBY A POČAS STAVBY JE POTREBNÉ KONZULTOVAŤ ZO ZODPOVEDNÝM PROJEKTANTOM.
TENTO PROJEKT JE CHRÁNENÝ AUTORSKÝM PRÁVOM V ZMYSLE USTANOVENÍ ZÁKONA č. 618/2003 Z.z. O AUTORSKOM PRÁVE A PRÁVACH SÚVISIACICH S AUTORSKÝM PRÁVOM. AKÉKOĽVEK NEOPRÁVNENÉ NAKLADANIE S PROJEKTOM BEZ SÚHLASU AUTORA JE PORUŠENÍM USTANOVENÍ ZÁKONA A JE NAPADNUTEĽNÉ SÚDNOU CESTOU.

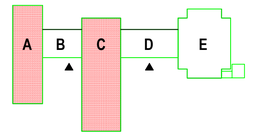

STAVBA	DOKUMENTÁCIA PRE POVOLENIE STAVBY, A REALIZÁCIU STAVBY	GENERÁLNY DODÁVATEĽ, GENERAL CONTRACTOR: psst s.r.o. Kupeckého 3, Bratislava 821 08 IČO: 52514913, DIČ: 2121535648 tel: +421 948 514 497 E-mail: peter.sivon@gmail.com	
MIESTO STAVBY	MÚ Ružinov, Mierova 21, BA parc. č. 805/2 , k.ú. Ružinov, obec Bratislava - Ružinov		
INVESTOR / OBJEDNÁV.	Mestská časť Bratislava - Ružinov, Mierová ul. 288/21, 827 05 Bratislava		
DRUH STAVBY	Rekonštrukcia MÚ Ružinov, Ružinov, Mierová ul. 288/21, 827 05 Bratislava		
STAVEBNÝ OBJEKT	SO 01 Rekonštrukcia MÚ Ružinov SO 02 Vodozádržné opatrenia SO 03 Spevnené plochy a komunikácie		
GENER. PROJEKTANT	psst s.r.o., Kupeckého 3, Bratislava 821 08, Ing. Peter Sivoň, PhD.,	DÁTUM:	11 / 2024
PROJEKTANT ČASTI	Ing. Peter Sivoň, PhD., Ing. Mgr. art Richard Schlesinger, PhD	ZÁKAZKOVÉ Č.:	08 2024
ZOD.PROJEKTANT	psst s.r.o., Ing. Peter Sivoň, PhD.,	MIERKA :	1:100
KRESLIL	Ing. Peter Sivoň, PhD., Ing. Mgr. art Richard Schlesinger, PhD	FORMÁT :	8 x A4
NÁZOV VÝKRESU	**PÔDORYS 2NP**	VÝKRES Č.:	VZT arch 02
ČASŤ PD - PROFESIA	**ELEKTROINŠTALÁCIE**	STUPEŇ PD.: SP / RP	REVÍZIA: v05