



poznámky:

- PROJEKTOVÁ DOKUMENTÁCIA JE ARCHITEKTONICKÝM DIELOM A JE CHRÁNENÁ AUTORSKÝM ZÁKONOM.
- KAŽDÉ POUŽITIE DIELA JE PODMIENENÉ UDELENÍM SÚHLASU AUTORA.
- PROJEKTANT NENESIE ŽIADNU ZODPOVEDNOSŤ ZA ZMENY USKUTOČNENÉ BEZ JEHO PÍSMENNÉHO SÚHLASU.
- VŠETKY ZMENY A ÚPRAVY MATERIÁLOVÉHO RIEŠENIA PRED REALIZÁCIOU PRÁC ODSÚHLASÍ S PROJEKTANTOM A AUTOMOR STAVBY.
- AUTOR MÁ VYHRADENÉ PRÁVO NA AUTORSKÚ KOREKCIU DIELA - DOZOR NAD ZHOTOVENÍM DIELA.
- PROJEKT NENAHRAŽA DIELENSKÉ A VÝROBNÉ VÝKRESY ZHOTOVITEĽA STAVBY.
- NA VŠETKY VÝROBKÝ SPRACOVAŤ DIELENSKÚ DOKUMENTÁCIU, VRÁTANE DETAILOV KOTVENIA A ZAKLADANIA, KTORÝ ZHOTOVITEĽ MUSÍ PREDLOŽIŤ NA ODSÚHLASENIE AUTOROVI STAVBY.
- ROZMERY UVEDENÉ VO VÝKRESE TREBA PREVERIŤ SO SKUTOČNÝMI ROZMIERMI KONŠTRUKCIÍ A PRVKOV.
- ROZDIELY ZISTENÉ NA STAVBE OPROTI PD JE NUTNÉ V TECHNICKOM RIEŠENÍ ODSÚHLASÍ S PROJEKTANTOM A AUTOMOR STAVBY.
- NIEKTORE NAVRHOVANÉ MATERIÁLY A VÝROBKÝ SÚ REFERENČNÉ, V PRÍPADE ZMENY JE POTREBNÉ ZACHOVAŤ ROVNOCENNÉ TECHNICKÉ PARAMETRE A KVALITU
- PRED BETÓNOVANÍM ZÁKLADOV ZREALIZOVAŤ UZEMNENIE PODĽA PD ČASŤ ELEKTRO
- NA ATYPICKÉ VÝROBKÝ, PROTIPOŽIARNE VÝROBKÝ A NÁTERY PRÍPADNE OSTATNÉ PROTIPOŽIARNE PRVKY PREUKÁZAŤ ATEST

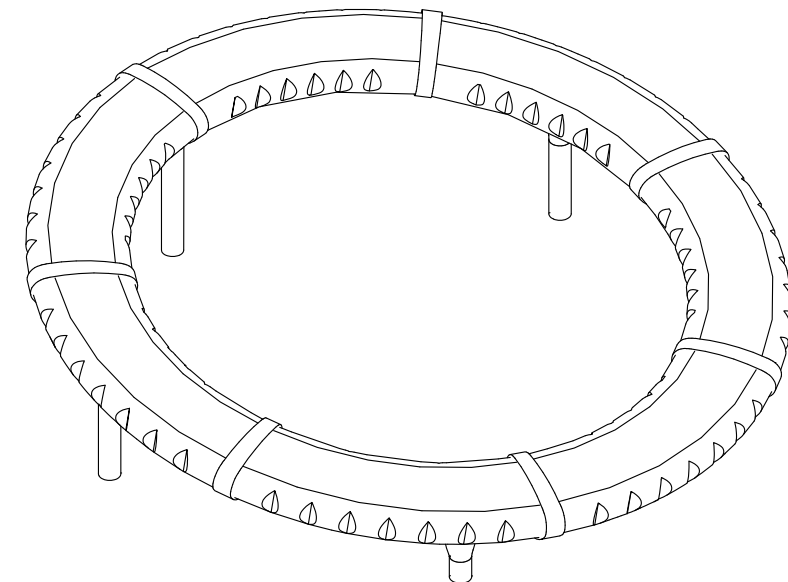

- Prvok tvorí oceľový pozinkovaný rám s 5 nohami - vertikálnymi nosnými stĺpkami. Na nohách je pripevnený šikmý prstenec, pod uhlom 10°. Kolotoč s prstencom bez stredového bodu má najvyšší bod 60 cm nad úrovňou okolitého terénu. Prstenec tvorí 7 segmentov z plastu (PE), každý segment má na oboch stranách integrované držiadla, vo farbe RAL 1028 (MELONGELB) a protišmykové prevedenie povrchu. Súčasťou prstenca je bezúdržbový, plne uzatvorený valčekový ložiskový systém, utesnený dvoma gumenými tesneniami po obvode v spodnej časti.

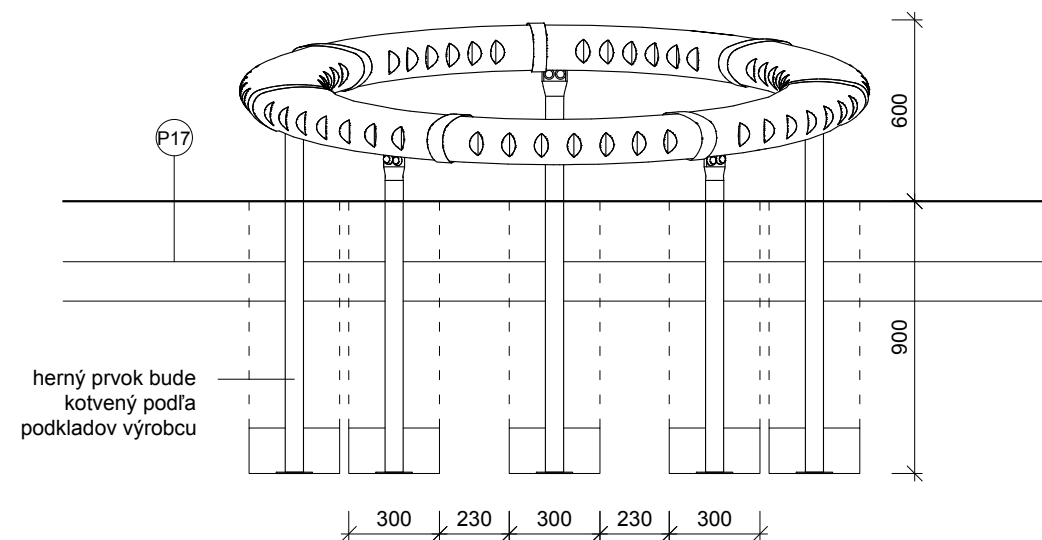

názov stavby: REVITALIZÁCIA VEREJNÝCH PRIESTRANSTIEV, GEN. GOLIAN	investor: Mesto Trnava	zodpovedný projektant: Ing.arch. Martin Jančok	vypracoval: Ing.arch. Alexandra Májska
časť projektu: E2.5	názov výkresu: <u>T30 - šikmý prstencový kolotoč</u>		
dátum: 07/2023	mierka: 1:25	č. výkresu: T30.01	revízia: R00