


PRACOVISKO OD 50 DO 500m – INTRAVILÁN

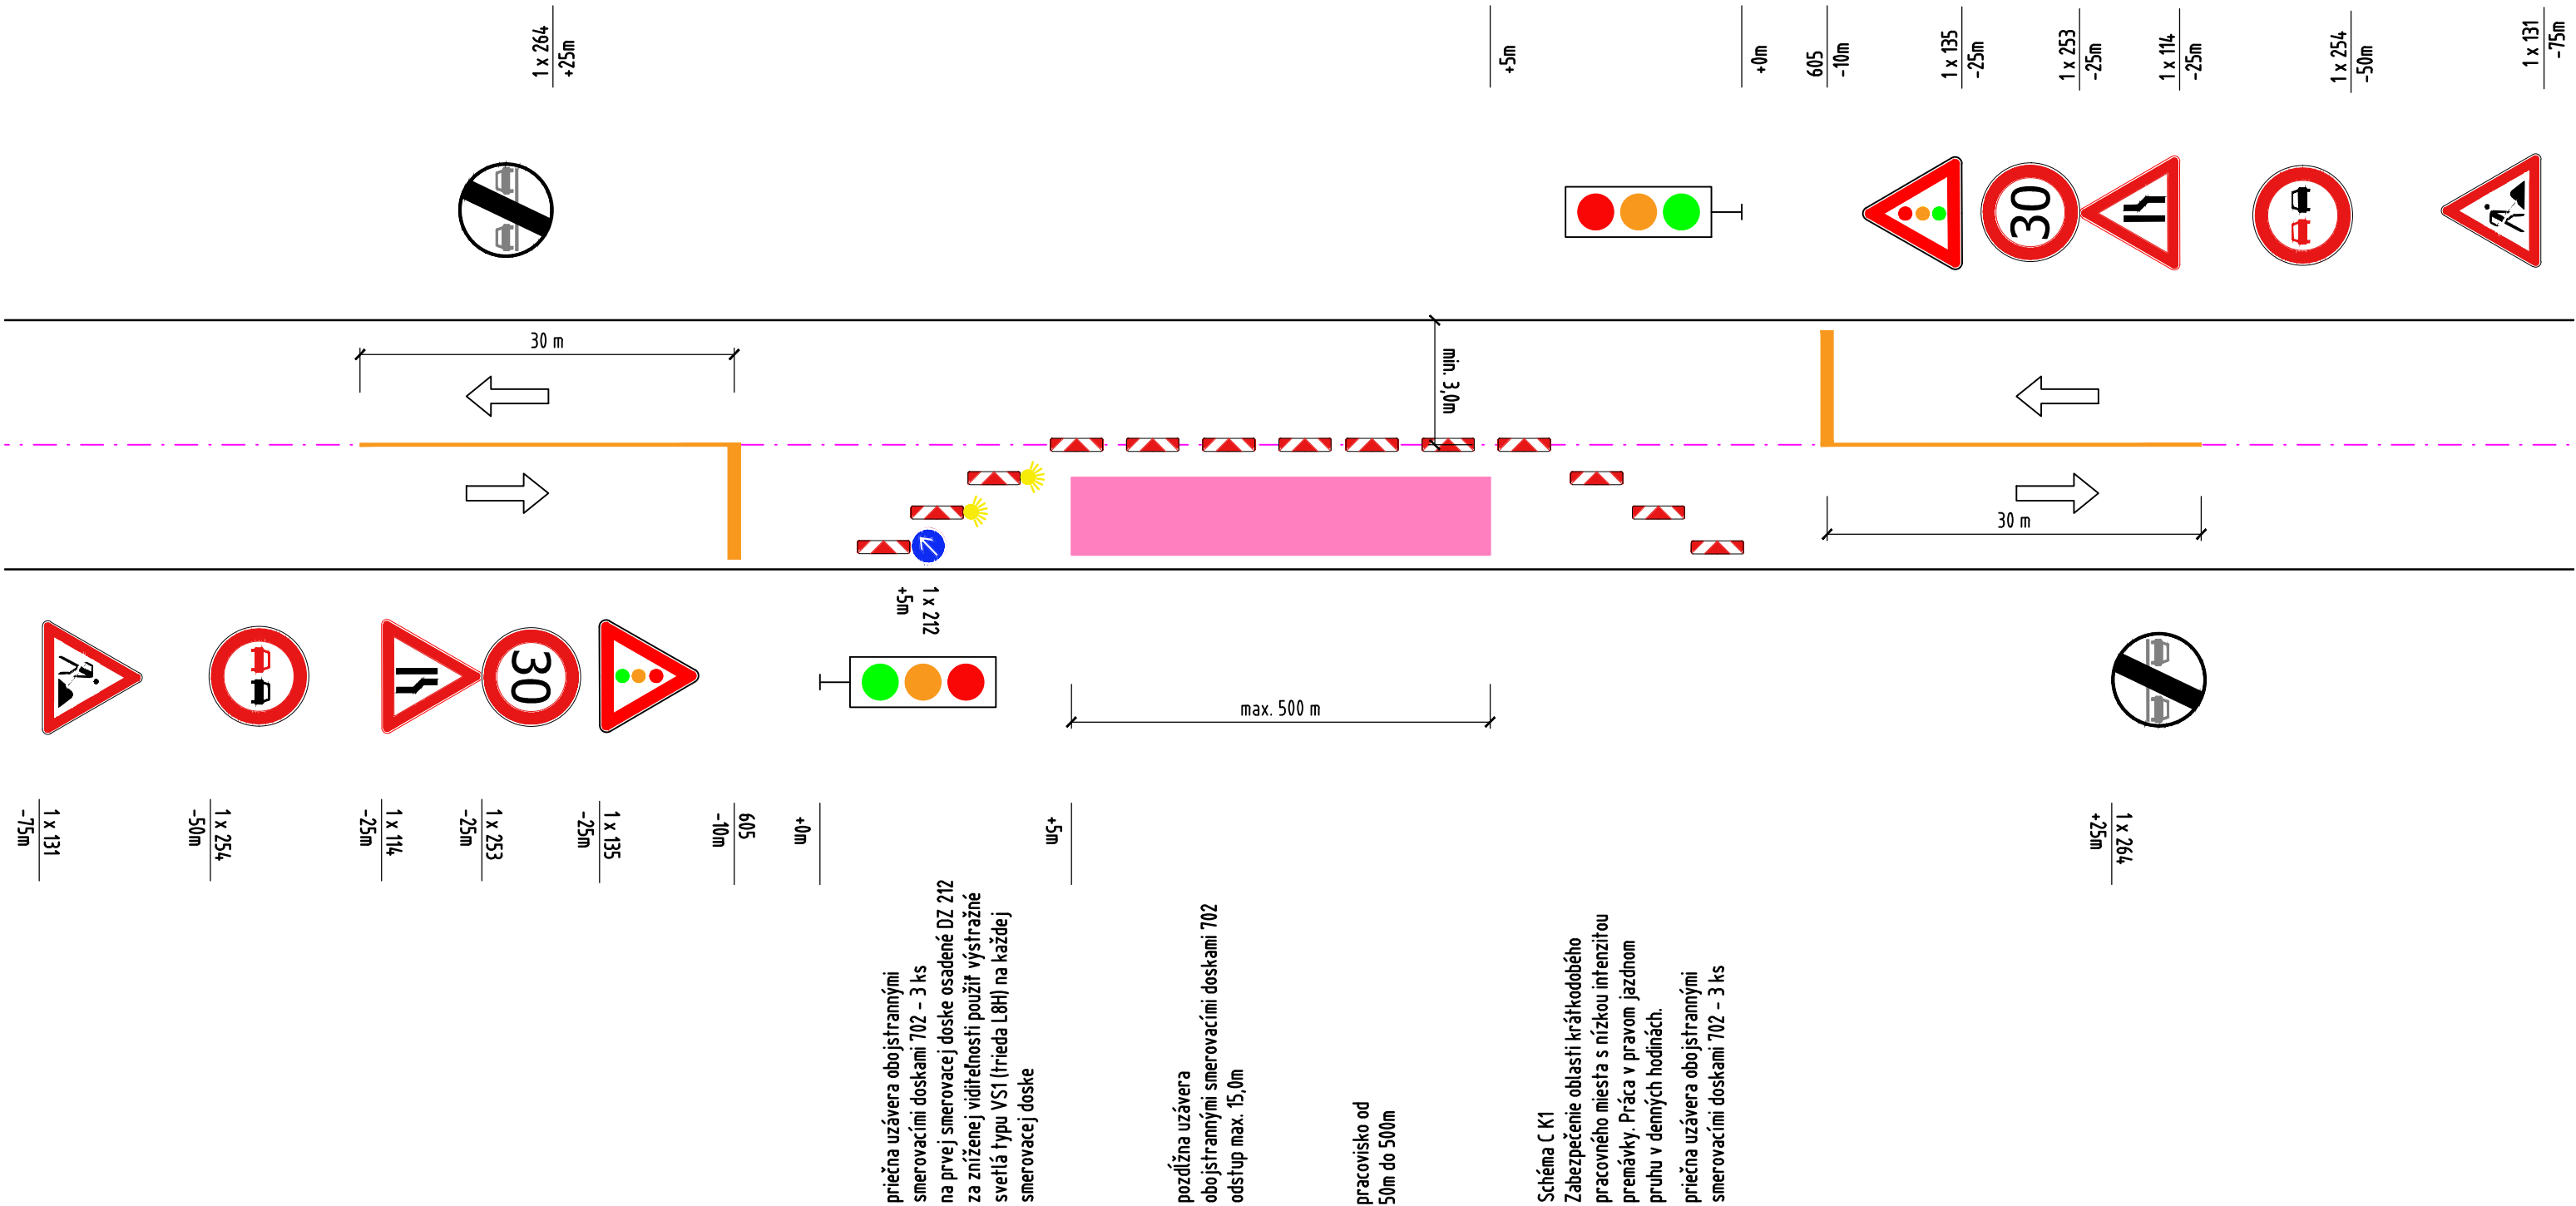

priečna uzáviera obojstrannými smerovacími doskami 702 – 3 ks na prvej smerovacej doske osadené DZ 212 za zníženej viditeľnosti použiť výstražné svetlá typu VS1 (trieda L8H) na každej smerovacej doske

pozdĺžna uzáviera obojstrannými smerovacími doskami 702 odstup max. 15,0m

pracovisko od 50m do 500m

Schéma C K1 Zabezpečenie oblastí krátkodobého pracovného miesta s nízkou intenzitou premávky. Práca v pravom jazdnom pruhu v demých hodinách. priečna uzáviera obojstrannými smerovacími doskami 702 – 3 ks

POZNÁMKY

- DOPRAVNÉ ZNAČENIE UMIESTŇOVAŤ A DEMONTOVAŤ POSTUPNE V SMERE JAZDY.
- SMEROVÉ DOSKY UMIESTNIŤ V ROZOSTUPOCH 3 – 5m.
- DOPRAVNÉ ZNAČENIE MUSÍ BYŤ UPEVNENÉ TAK, ABY VPLYVOM POVETERNOSTNÝCH PODMIENOK ALEBO CESTNEJ PREMÁVKY NEDOCHÁDZALO K JEHO DEFORMÁCII, POTOČENIU, POSUNUTIU, MECHANICKÉMU KMITANIU A POD.
- VZDIALENOSŤ BLIŽŠIEHO OKRAJADOPRAVNÉHO ZNAČENIA OD VONKAJŠIEHO OKRAJA SPEVNENEJ ČASTI VOZOVKY RESP. KRAJNICE JE 0,3m V OBCI V ZMYSLE STN 736101, STN 736110 A STN 736201.
- SPODNÝ OKRAJ DOPRAVNÉHO ZNAČENIA MÁ BYŤ OD POVRCHU KOMUNIKÁCIE VO VÝŠKE min. 1,5m V OBCI.
- TRVALÉ ZVISLÉ DOPRAVNÉ ZNAČENIE, KTORÉ JE V ROZPORE S PRENOSNÝM (DOČASNÝM) DOPRAVNÝM ZNAČENÍM BUDE PO DOBU POUŽITIA PRENOSNÉHO (DOČASNÉHO) DOPRAVNÉHO ZNAČENIA PREKRYTÉ NEPRIEHĽADNÝM MATERIÁLOM RESP. ZDEMONTOVANÉ.
- OSOBY VYKONÁVAJÚCE PRÁCE NA VOZOVKE, ALEBO SA POHYBUJÚCE PO VOZOVKE POČAS REALIZÁCIE STAVBY, MUSIA MAŤ OBLEČENÉ REFLEXNÉ VESTY, RESP. SCHVÁLENÝ OCHRANNÝ ODEV V ZMYSLE VYHLÁŠKY Č. 30/2020,
- DOPRAVNÉ ZNAČENIE BUDE VYHOTOVENÉ V ZÁKLADNOM ROZMERE S REFLEXNOU ÚPRAVOU V ZMYSLE STN 01 8020
- PRED ZAČATÍM PRÁČ JE POTREBNÉ O UZÁVERÁCH INFORMOVAŤ PROSTREDNÍCTVOM MIESTNYCH MĚDÍ A ROZHĽASU.
- V PRÍPADE POTREBY PUSTENIA DOPRAVY NA ODFRÉZOVANÝ POVRCH SA DOPLNÍ PRED NEROVNOSŤ ZVISLÁ DOPRAVNÁ ZNAČKA 115 – NEROVNOSŤ VOZOVKY.

OKRES: DUNAJSKÁ STREDA
KRAJ: TRNAVSKÝ
KATASTRÁLNE ÚZEMIE: MICHAL NA OSTROVE

STAVBA:

Rekonštrukcia cesty III/1438 Michal na Ostrove - Michal na Ostrove Kolónia

ZHOTOVITEĽ:  SÚC TTSK Bulharská 39, 918 53 Trnava	vypracoval	ING. M. KABINA		dátum	02/2026	
	zodp. projektant	ING. M. ZAŤKOVÁ		stupeň	PSO	
				mierka		
	objekt:	CESTA III/1438 v km 0,000 - 1,972			č.prílohy:	paré :
	príloha:					
				5.2		