


PODORYS MOSTA

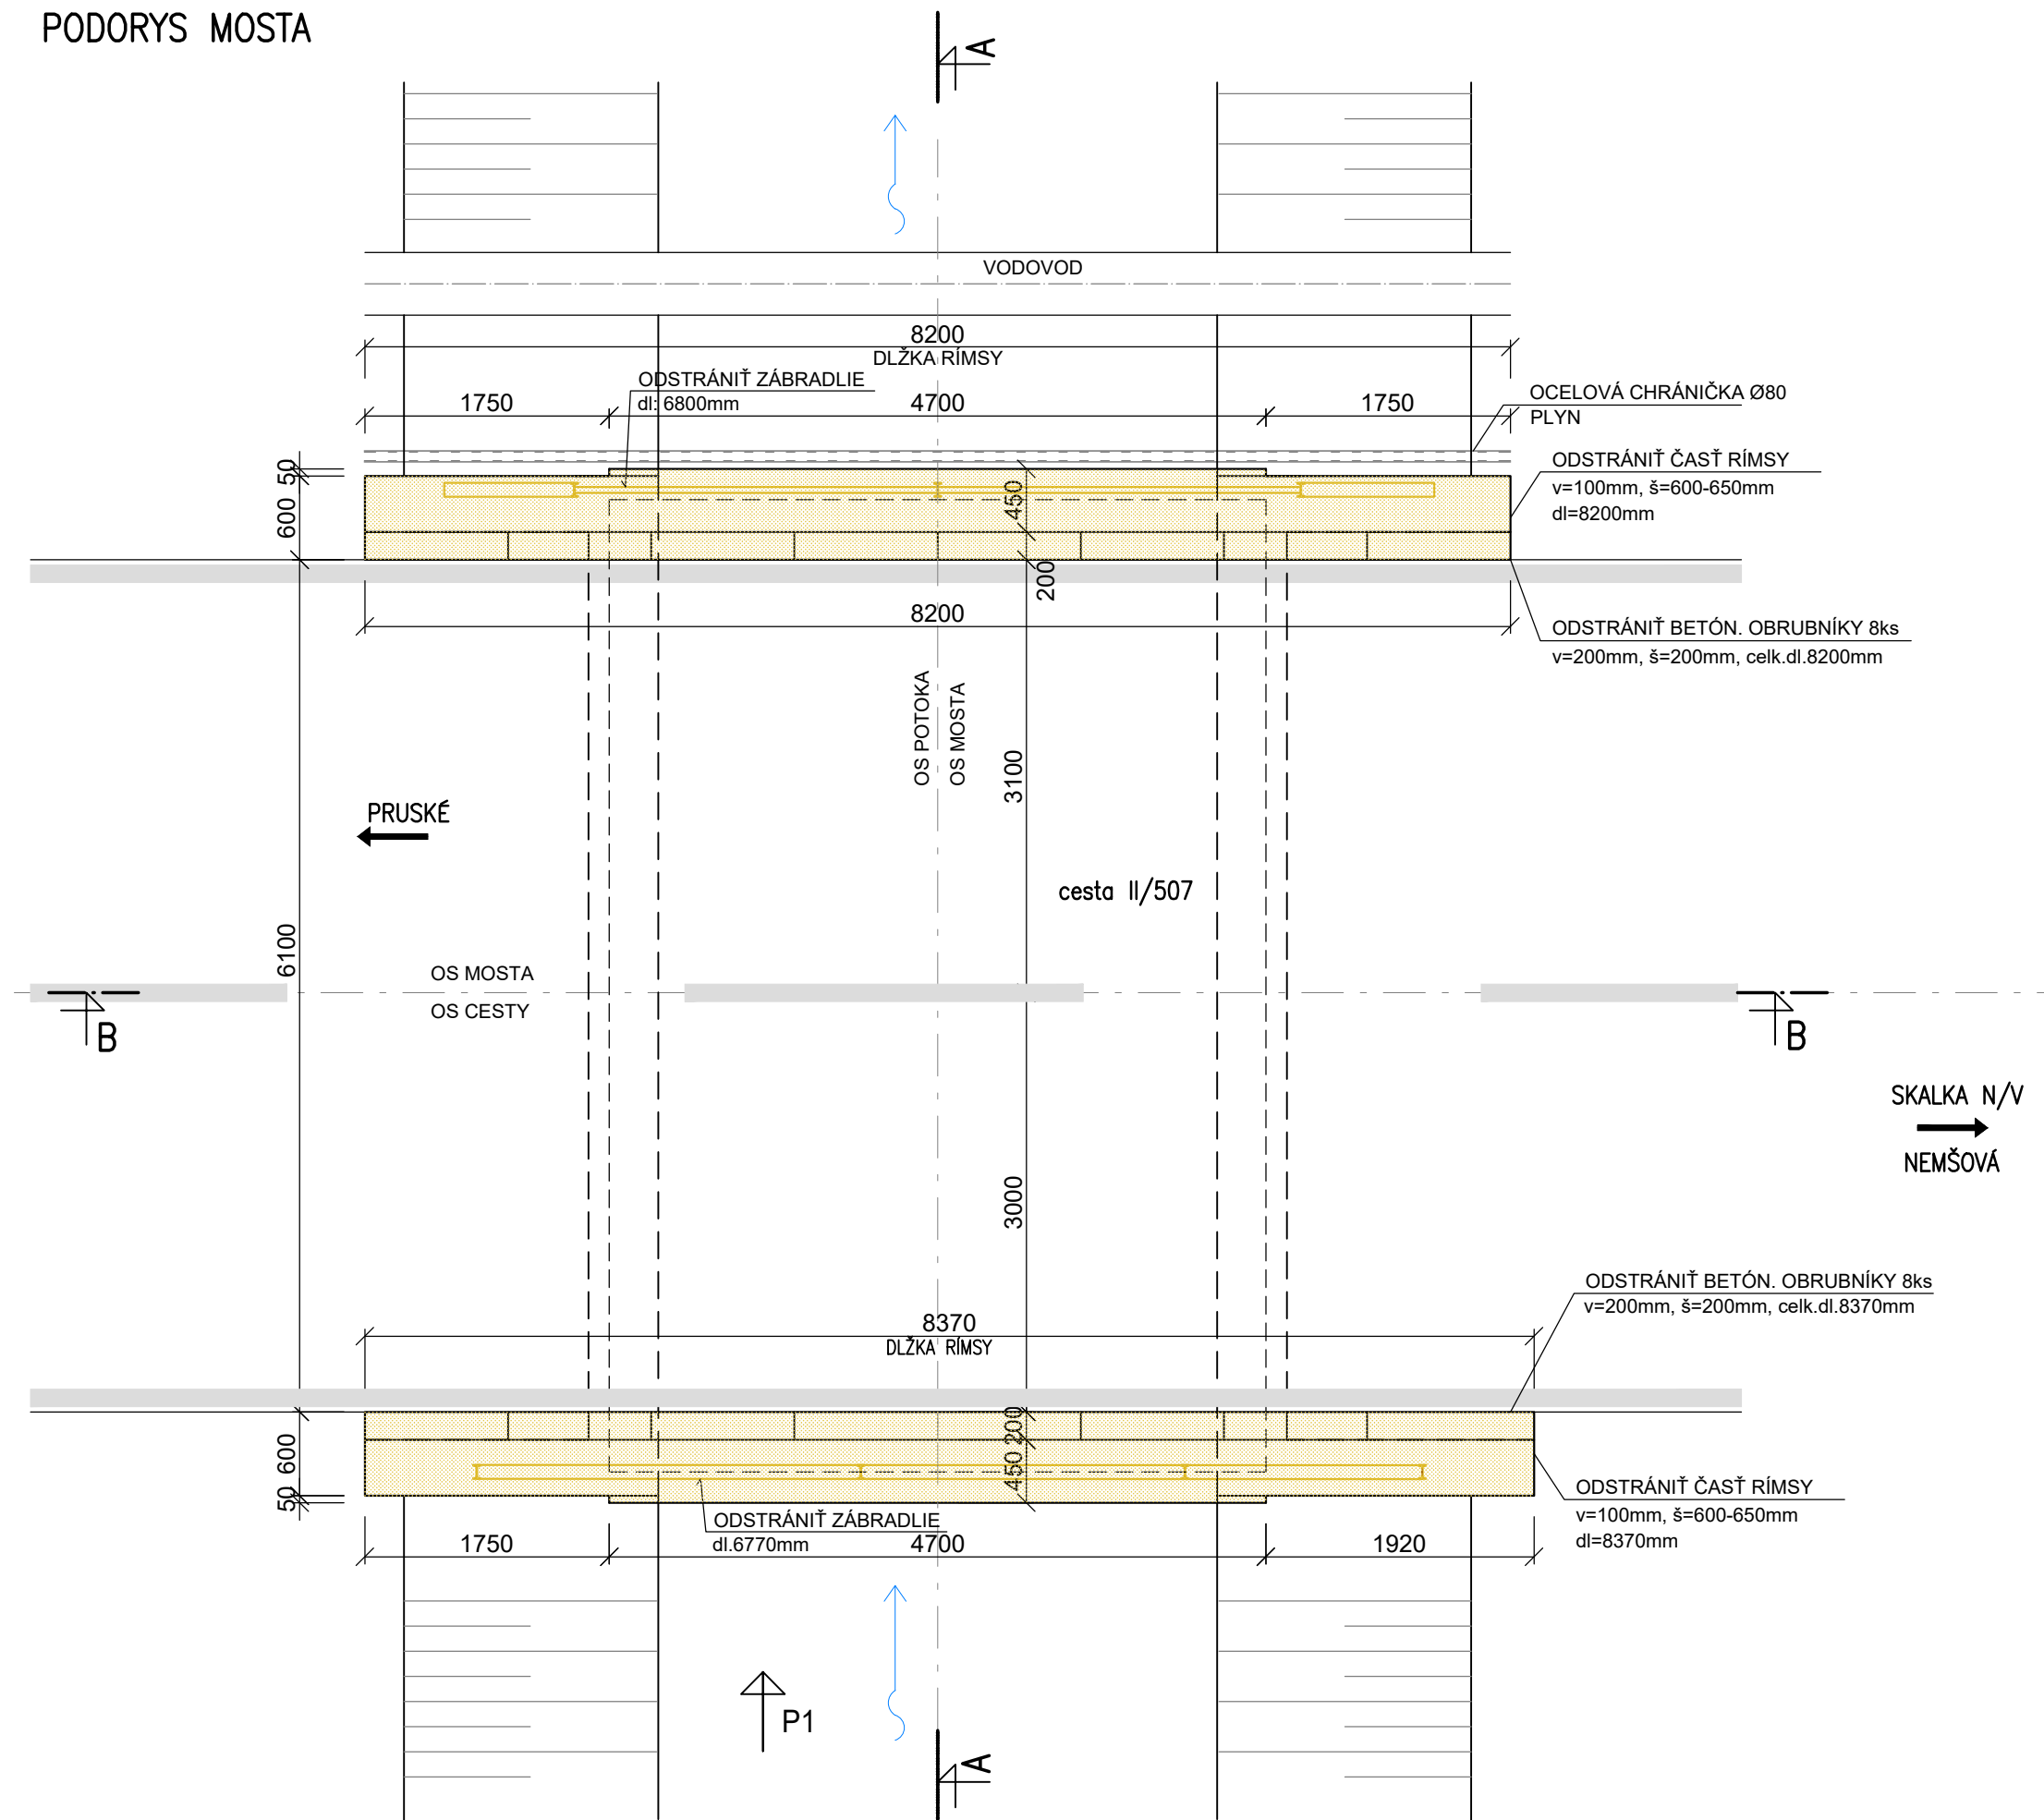

BÚRACIE PRÁCE

- ODSTRÁNENIE ZÁBRADLIA NA MOSTE Z VALCOVANÝCH PROFILOV I 80, I100, Ø20mm. CELKOVÁ DLŽKA ZÁBRADLIA 14mb.
- ODSTRÁNENIE OBRUBNÍKOV NA OBOCH STRANÁCH MOSTA, 200x200mm - CELKOVÁ DLŽKA 16,6m
- ZAREZANIE ASFALTU POZDĽŽ KRAJNÍC -17m
- ODSTRÁNENIE VEGETÁCIE A NÁNOSOV ZEMINY MEDZI KRAJNICOU A RÍMSOU A V OKOLÍ KRÍDEL MOSTA

TENTO VÝKRES JE 1 LISTOVÝ

Zodp.proj.	Vypracoval	Kreslil	H.I.P.
Ing. Ján MALAST	Ing. Ján MALAST	Katarína ŽIAČIKOVÁ	Ing. Ján MALAST

Okresný úrad: ILAVA	Obecný úrad: BOHUNICE
Investor: SPRÁVA CIEST TSK, BRNIANSKA 3, 911 05 TRENČÍN	

STAVEBNÁ ÚDRŽBA MOSTNÝCH OBJEKTOV
MOST V OBCI BOHUNICE M 3856
 1.1 DOKUMENTÁCIA PRE STAVEBNÚ ÚDRŽBU

Názov:	Mierka:	Por. č.v.
PÓDORYS MOSTA – JESTVUJÚCI STAV, BÚRACIE PRÁCE	1:50	01

MalASTAV s.r.o.
 Olbrachtova 20, 91101 Trenčín
 IČO:36328626, tel.032/6580772

Σ Formátov	3x4
Dátum	09.2025
Stupeň dok.	STAV.ÚDRŽBA
Z.č.	25-0537-25
Arch.č.	MA 25/2025