


# PODORYS MOSTA

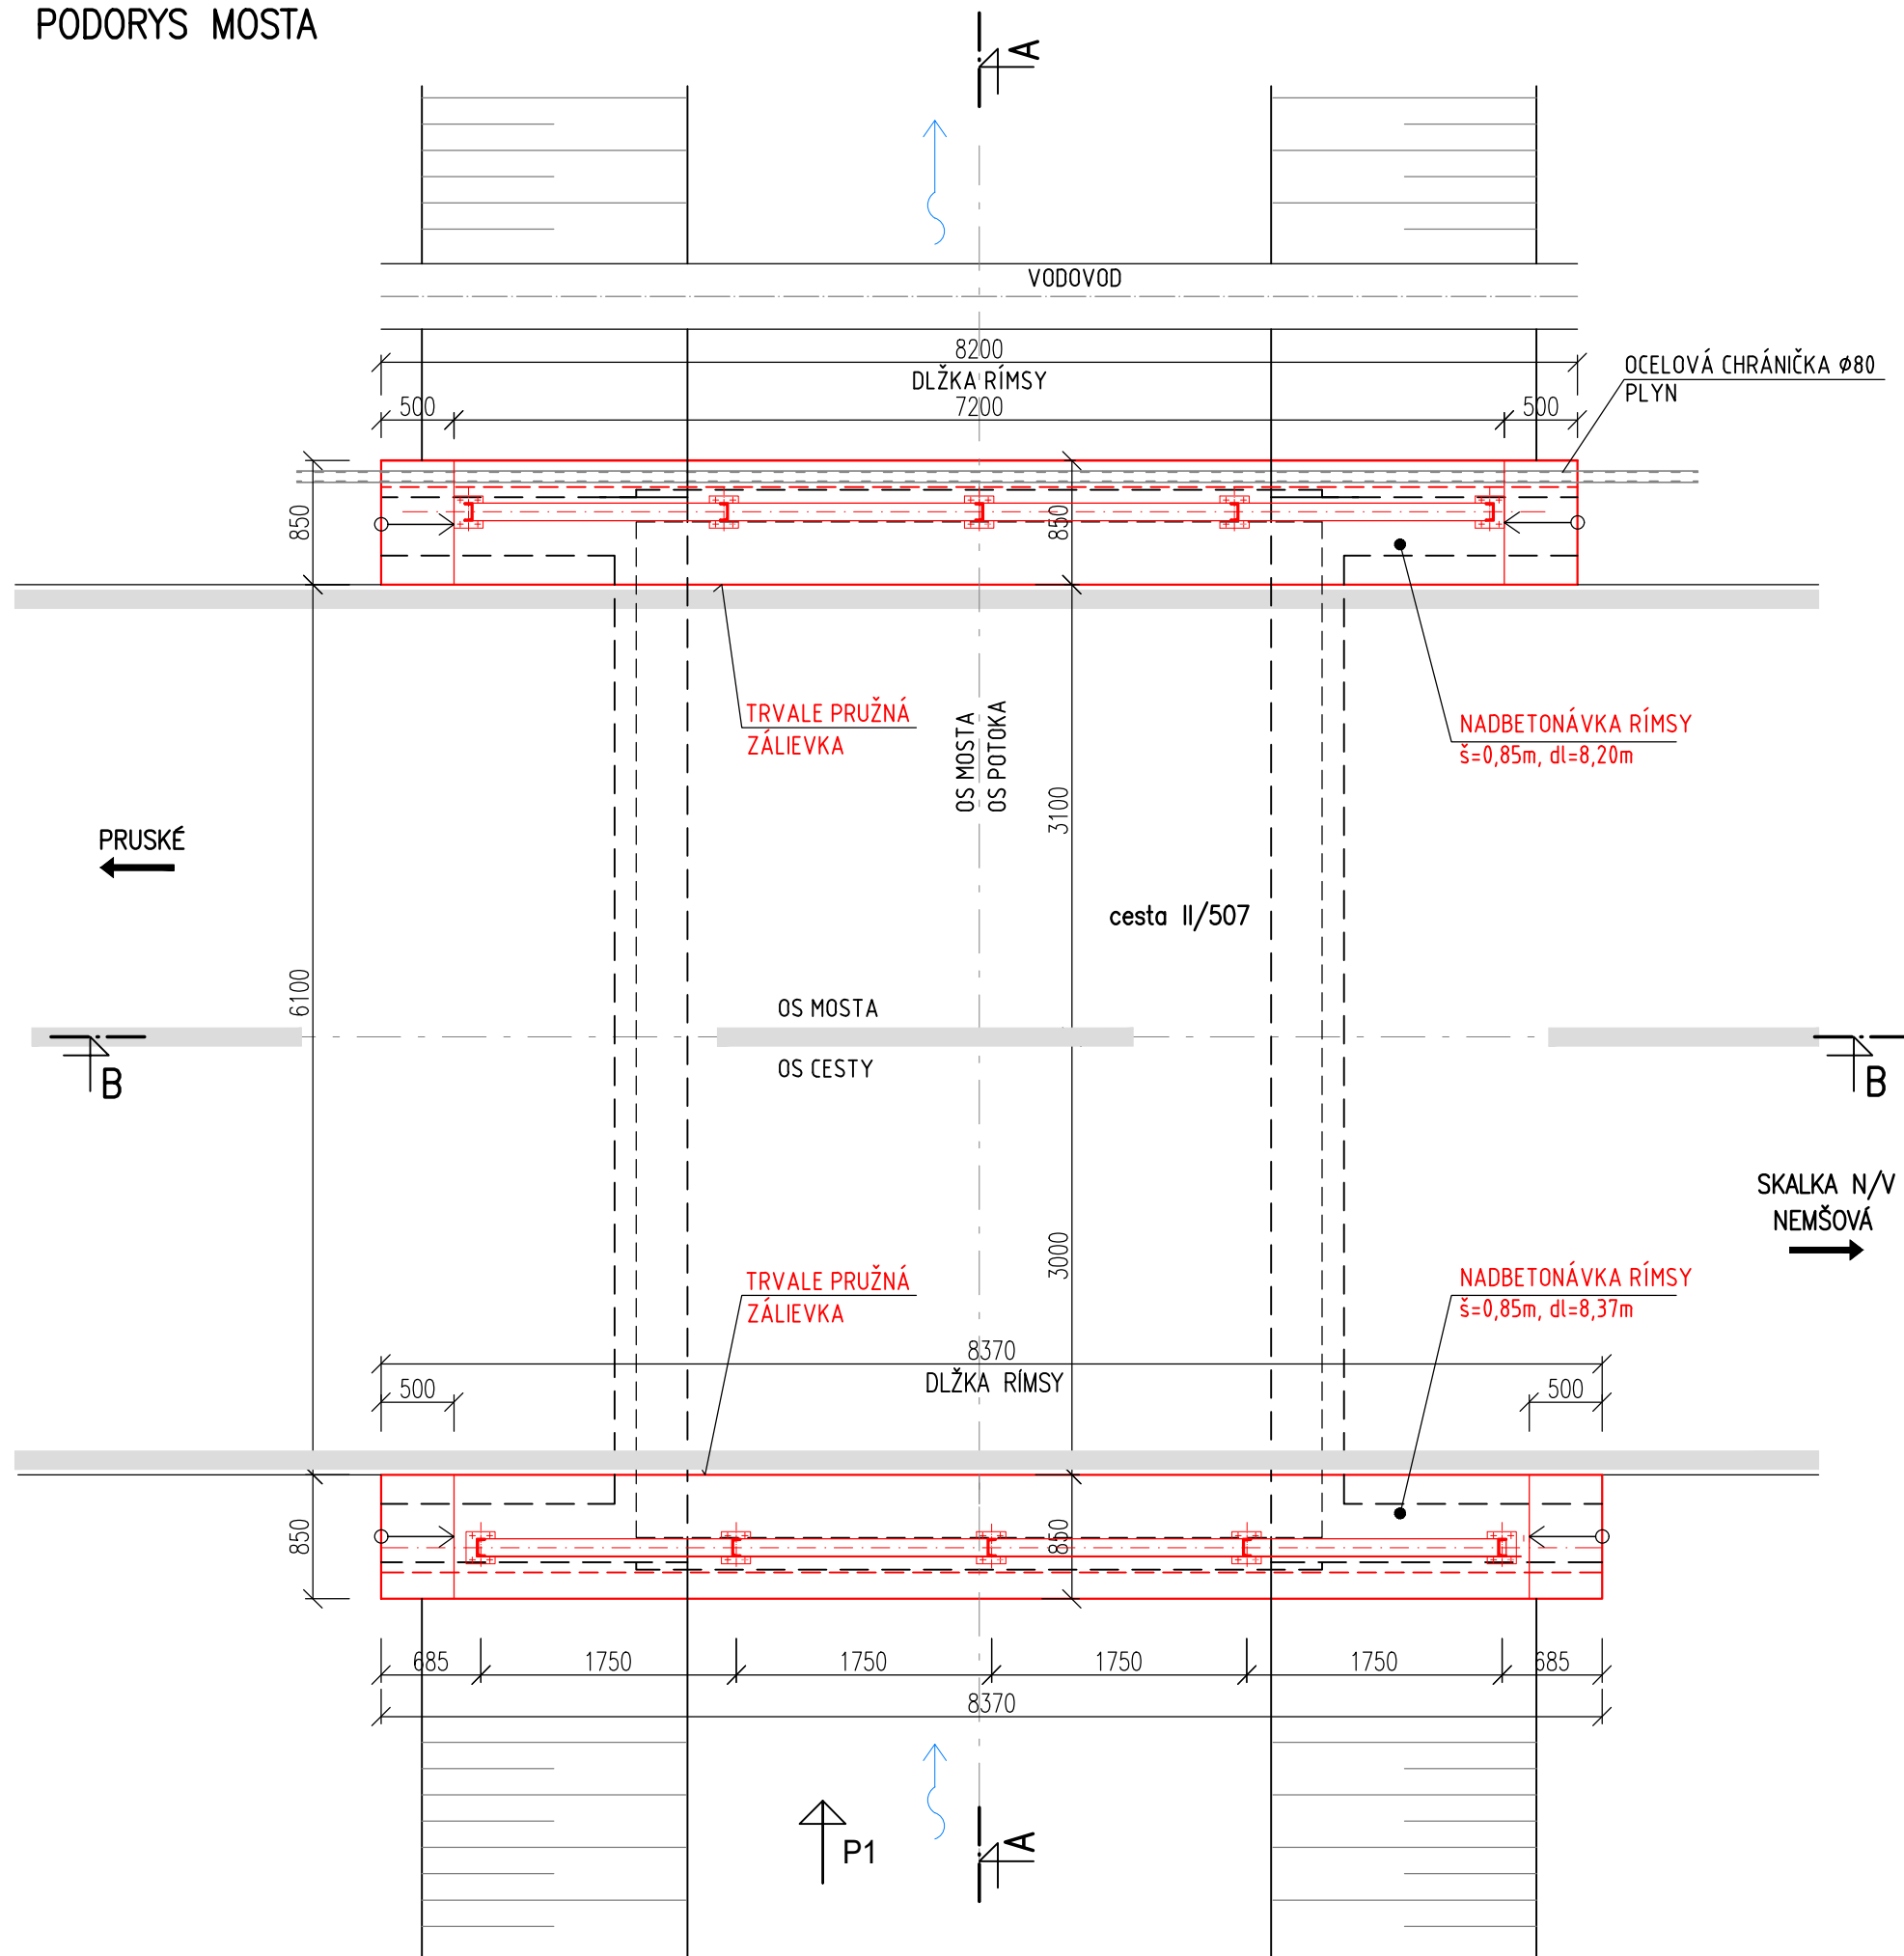

## POZNÁMKA:

PORUCHY NOSNEJ ŽELEZOBETÓNOVEJ SÚVISIA SO ZVETRÁVANÍM OKRAJOVÝCH ČASTÍ DOSKY, KTORÉ SÚ NAMÁHANÉ POVETERNOSTNÝMI VPLYVMI A OŠETRENÍM POVRCHU ŽELEZOBETÓNOVEJ KONŠTRUKCIE PO NEODBORNOM ZÁSAHU V MINULOSTI. OPRAVA POZOSTÁVA Z NASLEDOVNÝCH BODOV:

1. ODSTRÁNENIE UVOLNENÝCH ČASTÍ ŽELEZOBETÓNOVEJ KONŠTRUKCIE A ODSTRÁNENIE STARÝCH OPRÁV Z CEMENTOVEJ MALTY.
2. OČISTENIE KONŠTRUKCIE TLAKOVOU VODOU S VYSOKÝM TLAKOM
3. OŠETRENIE A VYSRAVENIE ŽELEZOBETÓNOVEJ KONŠTRUKCIE SYSTÉMOM OPRAVY ŽELEZOBETÓNOVÝCH KONŠTRUKCII.

TO SA SKLADÁ Z:

- OŠETRENIE VYSTUPUJÚCEJ OČISTENEJ VÝSTUŽE ANTIKOROZÍVNÝM SPOJOVACÍM MOSTÍKOM
- OŠETRENIE STARÝCH ŽELEZOBETÓNOVÝCH POVRCHOV PRÍSLUŠNÝM SPOJOVACÍM MOSTÍKOM
- NANESENIE NOVEJ SANAČNEJ BETÓNOVEJ VRSTVY, KTORÁ DODÁ ŽELEZOBETÓNOVÝM POVRCHOM PÔVODNÝ TVAR A ZÁROVEŇ CHRÁNI VÝSTUŽ PRED KORÓZIOU

TIETO SYSTÉMY SÚ POPÍSANÉ V TECHNICKÝCH LISTOCH VÝROBKOV JEDNOTLIVÝCH DODÁVATEĽOV SANAČNÝCH SYSTÉMOV. NIE JE MOŽNÉ MIEŠAŤ VÝROBKY OD RÔZNYCH DODÁVATEĽOV. (SYSTÉMY OD SIKA, STACHEMA, MAPEI, A POD.)

TENTO VÝKRES JE 1 LISTOVÝ

Zodp.proj.	Vypracoval	Kreslil	H.I.P.
Ing. Ján MALAST	Ing. Ján MALAST	Katarína ŽIAČIKOVÁ	Ing. Ján MALAST

Okresný úrad: ILAVA      Obecný úrad: BOHUNICE  
Investor: SPRÁVA CIEST TSK, BRNIANSKA 3, 911 05 TRENČÍN

**STAVEBNÁ ÚDRŽBA MOSTNÝCH OBJEKTOV**  
**MOST V OBCI BOHUNICE M 3856**  
1.1 DOKUMENTÁCIA PRE STAVEBNÚ ÚDRŽBU

Názov:  
**PŌDORYS MOSTA – STAVEBNÉ ÚPRAVY**

**MalASTAV**s.r.o.  
Olbrachtova 20, 91101 Trenčín  
IČO:36328626, tel.032/6580772

Σ Formátov      3x4  
Dátum      09.2025  
Stupeň dok.      STAV.ÚDRŽBA  
Z.č. 25-0537-25

Arch.č.  
MA 25/2025

Mierka:      Por. č.v.  
1:50      03