


PRIEČNY REZ A-A

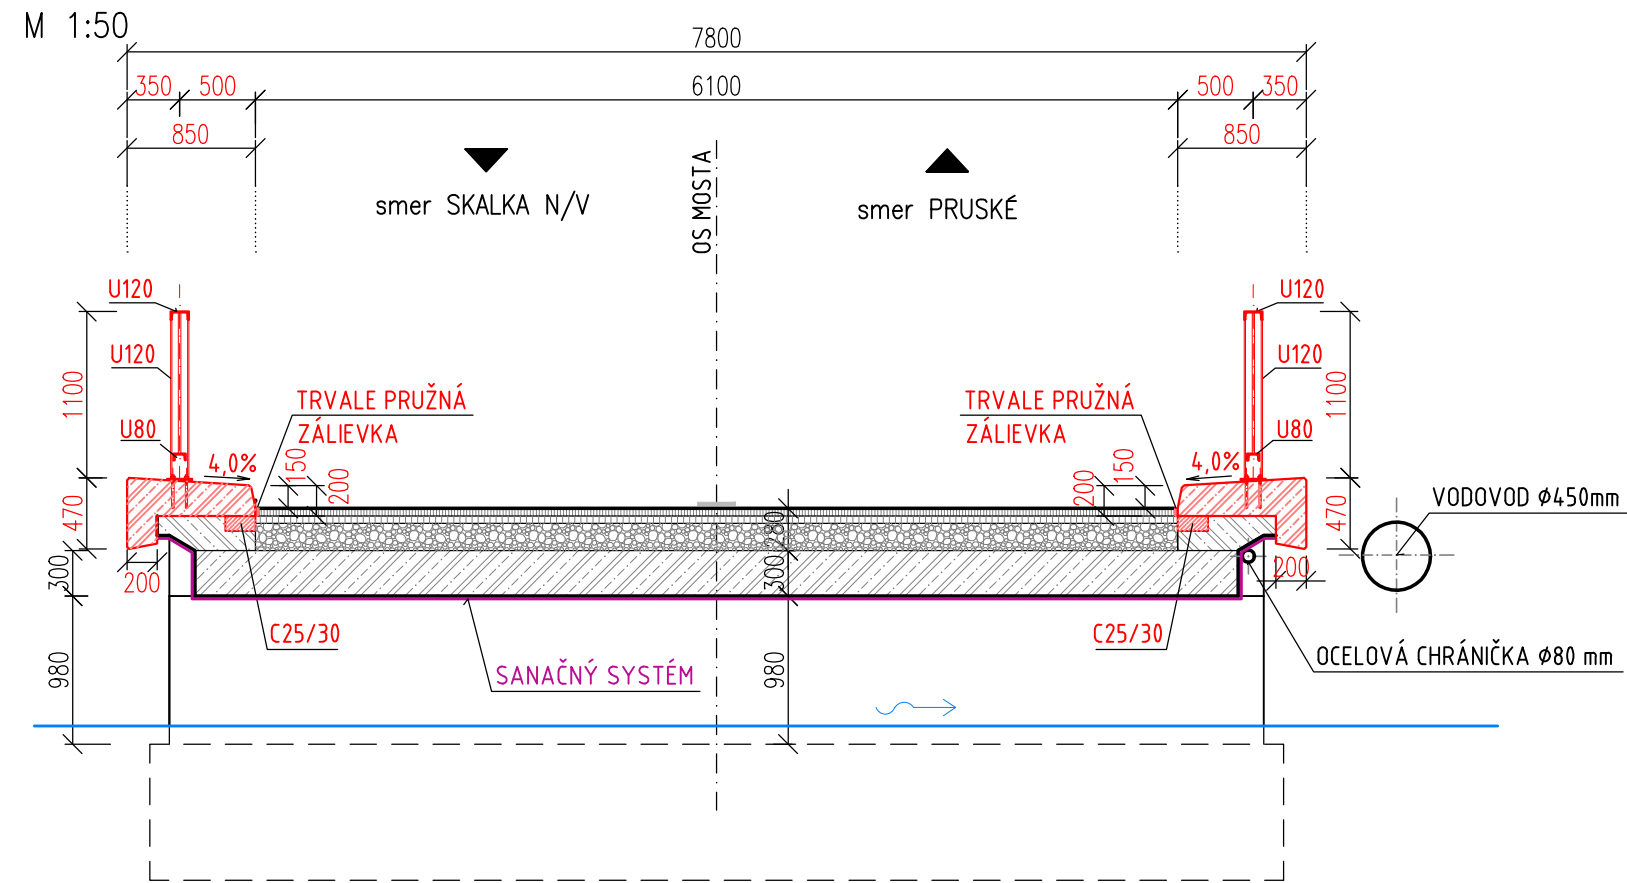


POZNÁMKA:

SPODNÚ STRANU MOSTOVKY, BOČNÉ STENY OPÔR AKO AJ ČELÁ RÍMS JE POTREBNÉ VYSPRAVIŤ SANAČNÝM SYSTÉMOM, KTORÝ POZOSTÁVA ZO SPOJOVACIEHO MOSTÍKA, NOVEJ SANAČNEJ BETÓNOVEJ VRSTVY A VRCHNÉHO OCHRANNÉHO NÁTERU.
 PLOCHA SANÁCIE SPODNEJ STRANY MOSTA: 27,0m².
 PLOCHA SANÁCIE STIEN OPORY: 13,0m².
 PLOCHA SANÁCIE ČELA RÍMS A KRÍDEL: 21,0m².
 PRED SAMOTNOU SANÁCIOU MOSTNEJ KONŠTRUKCIE JE POTREBNÉ BETÓNOVÉ PLOCHY OTRYSKAŤ VYSOKOTLAKOVÝM VODNÝM LÚČOM.

OČISTENÁ A VYSPRAVENÁ JESTVUJÚCA RÍMSA SA NABETÓNUJE.
 RÍMSA: C35/45-XC4, XD3, XF4 (SK)-CI 0,2 D_{max} 16-S3
 RÍMSA: OCHRANNÝ NÁTER ODOLNÝ VOČI CHLR

POZDĽŽNY REZ B-B

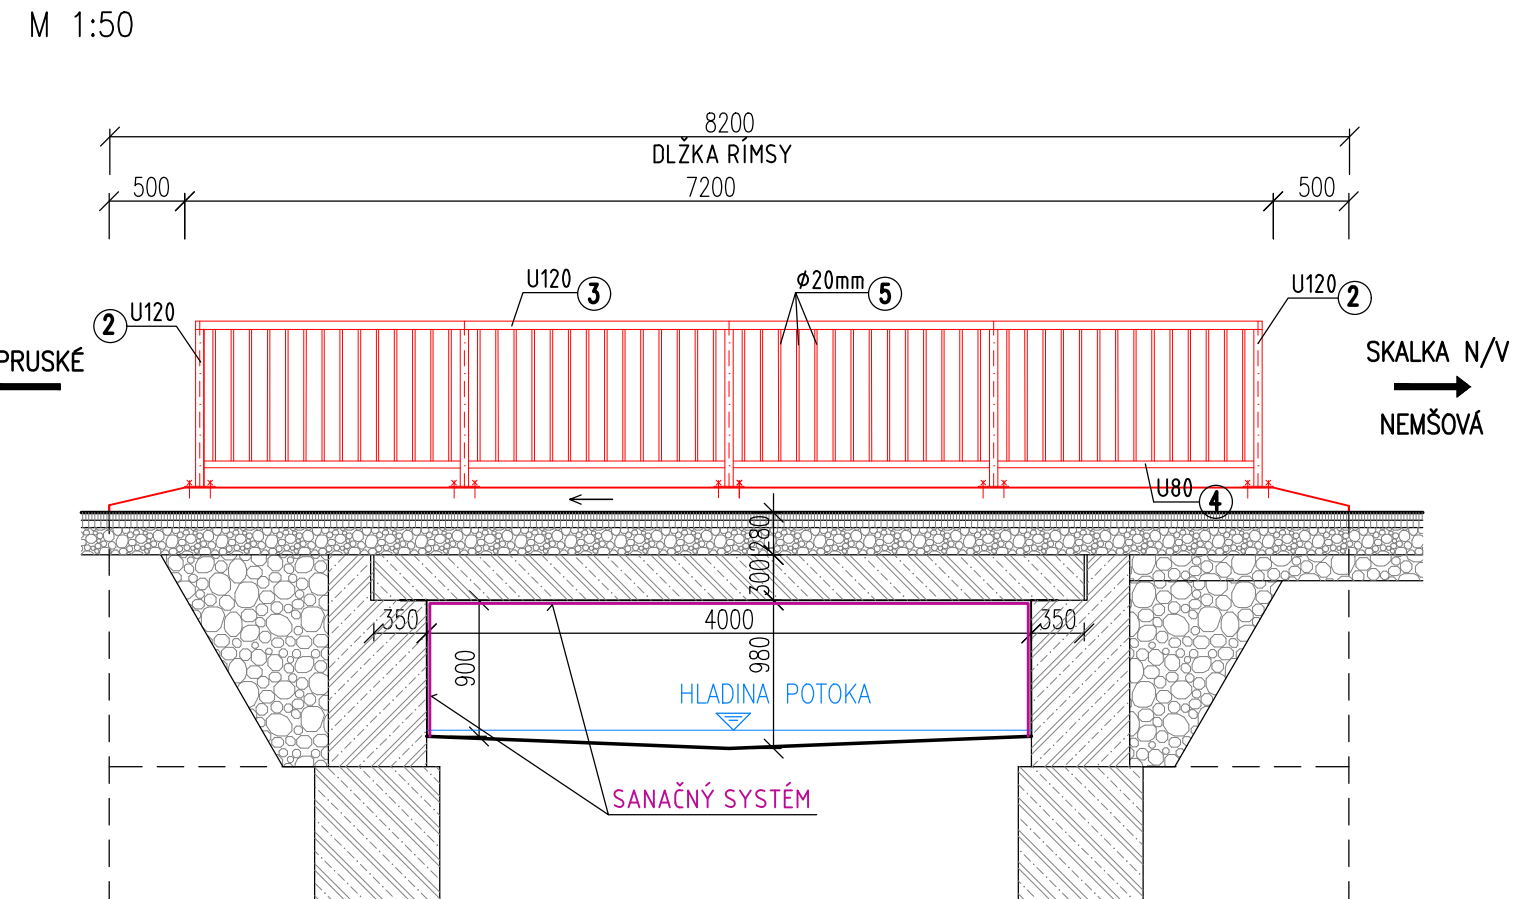

TENTO VÝKRES JE 1 LISTOVÝ

Zodp.proj. Ing. Ján MALAST	Vypracoval Ing. Ján MALAST	Kreslil Katarína ŽIAČIKOVÁ	H.I.P. Ing. Ján MALAST
Okresný úrad: ILAVA		Obecný úrad: BOHUNICE	
Investor: SPRÁVA CIEST TSK, BRNIANSKA 3, 911 05 TRENČÍN			
STAVEBNÁ ÚDRŽBA MOSTNÝCH OBJEKTOV			
MOST V OBCI BOHUNICE M 3856			
1.1 DOKUMENTÁCIA PRE STAVEBNÚ ÚDRŽBU			
Názov: REZ A-A, REZ B-B- NAVRHOVANÝ STAV			

MalASTAV s.r.o.	
Olbrachtova 20, 91101 Trenčín IČO:36328626, tel.032/6580772	
Σ Formátov	3x4
Dátum	09.2025
Stupeň dok.	STAV.ÚDRŽBA
Z.č.	25-0537-25
Arch.č.	MA 25/2025
Mierka:	Por. č.v.
1:50	04