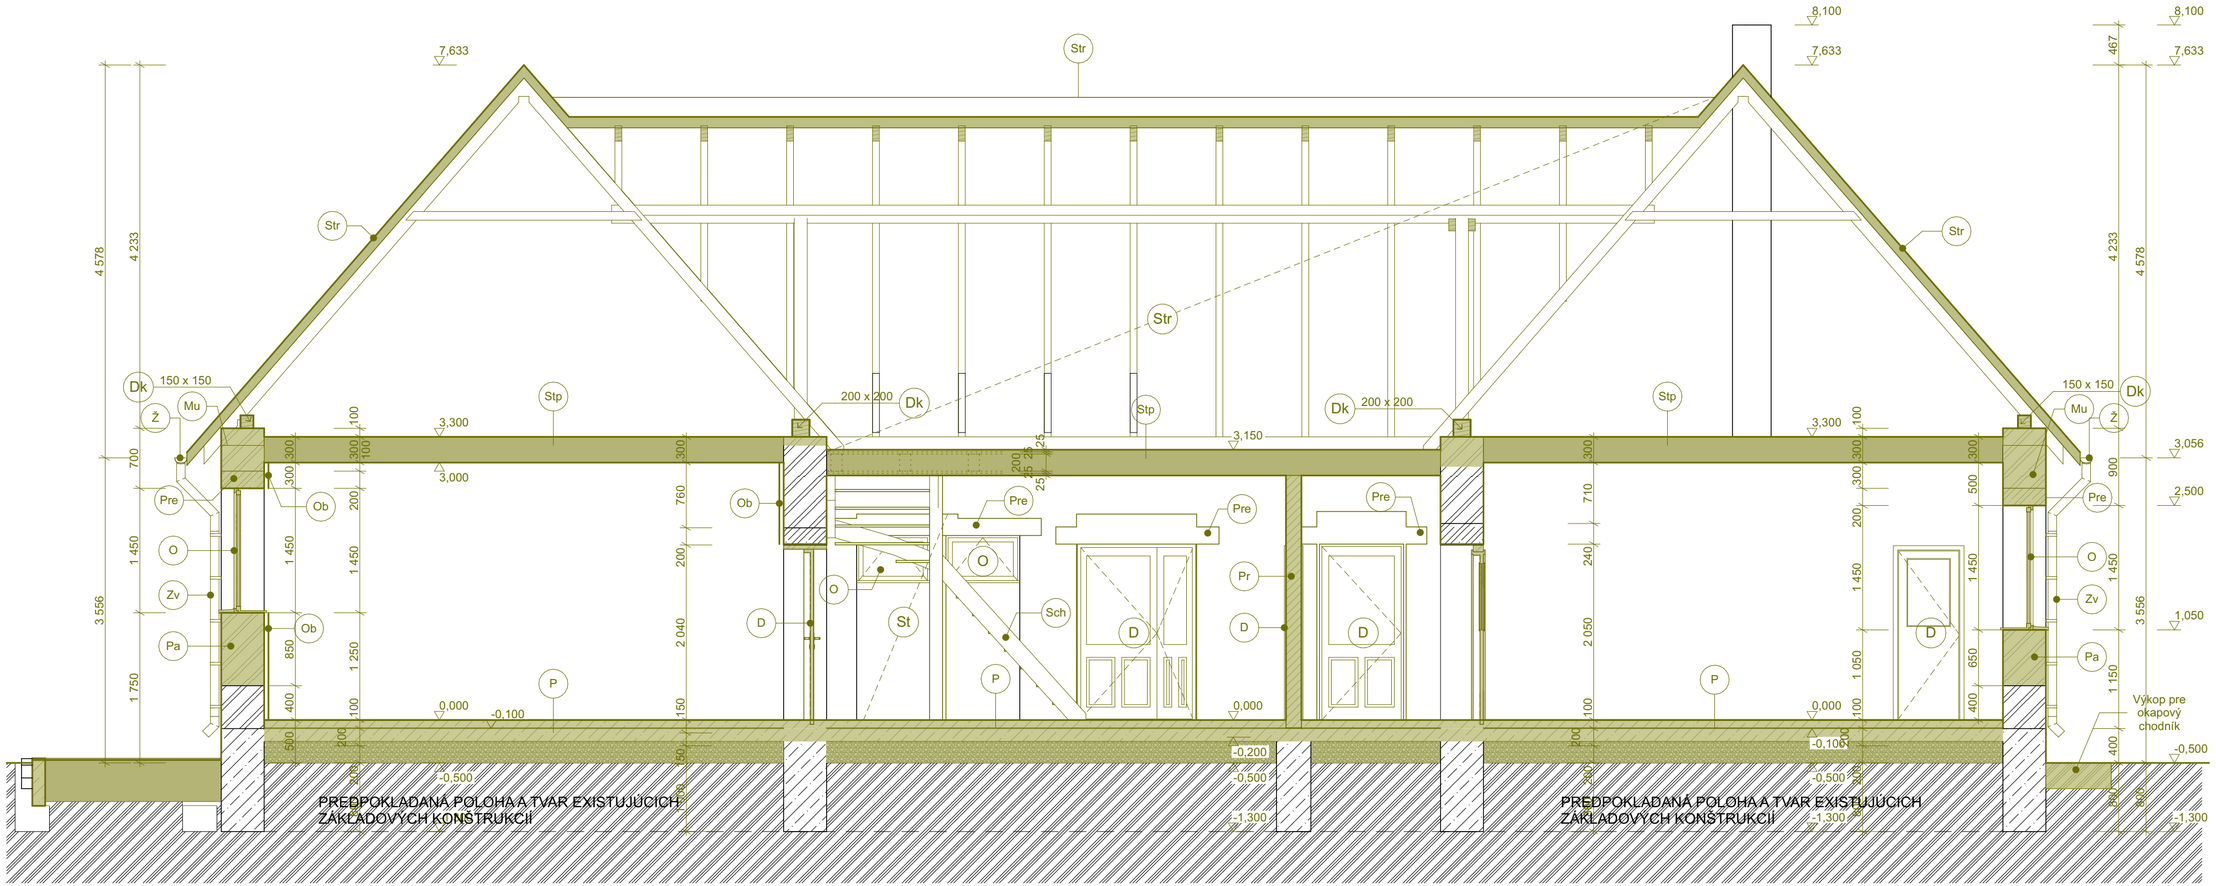

±0,000 = 273,7 m n. m., B.p.v.

schémy / schemes

autorizácia / authorisation

LEGENDA BÚRACÍCH PRÁC:

- Ch - ODSTRÁNIŤ ČASŤ CHODNÍKA (viď SITUÁCIA)
- D - DEMONTÁŽ DVERNÝCH KONŠTRUKCIÍ VRÁTANE ZÁRUBNI
- Mu - ODSTRÁNIŤ MURIVO NAD ODSTR. PREKLADMI
- O - DEMONTÁŽ OKENNÝCH KONŠTRUKCIÍ VRÁTANE VNÚTORNÝCH A VONKAJŠÍCH PARAPETOV
- Ob - DEMONTÁŽ OBKLADU V CELOM ROZSAHU
- Ok - ODSTRÁNIŤ OCEĽOVÉ KONŠTRUKCIE
- P - DEMONTÁŽ PODLAHY V CELOM ROZSAHU
- Pr - ODSTRÁNIŤ PRIEČKU V CELOM ROZSAHU
- Pre - ODSTRÁNIŤ PREKLAD VRÁTANE VNÚTORNÝCH A VONKAJŠÍCH PARAPETOV
- Sch - ODSTRÁNIŤ KONŠTRUKCIU SCHODISKA V CELOM ROZSAHU
- Zv - VYBÚRAŤ / ODSTRÁNIŤ DAŽĎOVÉ ZVODY
- Ž - VYBÚRAŤ / ODSTRÁNIŤ ŽĽABY
- Vz - VÝKOPY ZEMINY

LEGENDA:

- JESTVUJÚCE KONŠTRUKCIE
- BÚRACIE PRÁCE

POZNÁMKY:

- JEDNÁ SA O REKONŠTRUKČNÉ PRÁCE, KTORÝM PREDCHÁDZALO ZAMERANIE OBJEKTU. NEBOLI VYKONANÉ VŠETKÝ SONDY A OBNAŽENIA JESTVUJÚCICH KONŠTRUKCIÍ. PO OBNAŽENÍ TÝCHTO KONŠTRUKCIÍ PRI REALIZÁCIÍ JE NUTNÉ PRÍPADNÉ NEZROVNALOSTI KONZULTOVAŤ S DODÁVATEĽOM, PROJEKTANTOM, ARCHITEKTOM A INVESTOROM.

UPOZORNENIE!!!

PRED ZAČATÍM SAMOTNÝCH HLAVNÝCH BÚRACÍCH PRÁC JE POTREBNÉ ODPOJENIE INŽINIERSKÝCH SIETÍ AUTORIZOVANOU OSOBOU - ĎALEJ VIĎ DANÁ TECHNICKÁ SPRÁVA.
Z HĽADISKA BEZPROSTREDNE SUSEDIACICH OBJEKTOV POSTUPOVAŤ OBOZRETNE!

UPOZORNENIE!!!
TENTO VÝKRES JE NEHMOTNÝM MAJETKOM ZPRACOVATEĽA. OBSAH TOHTO VÝKRESU JE PREDMETOM OBCHODNÉHO TAJOMSTVA. POŽIČAŤ, ZVEREJNIŤ, ROZMNOŽIŤ, POUŽIŤ NA ÚČELY INEJ STAVBY, UKÁZAŤ Z NEHO ODPISY, VÝPISY ALEBO KÓPIE BEZ PÍSOMNÉHO SÚHLASU ZPRACOVATEĽA JE PORUŠENIE PLATNÝCH PRÁV !!!

spracovateľ / processor: marko architekti s.r.o.

investor: Obec Staškovce, Staškovce 74, Stropkov, 090 23	mierka / scale: 1:50	číslo výkresu / drawing number: D.1.1.7	autor - architekt / autor - architect: **Ing. arch. Peter Marko**
projekt: **Zníženie energetickej náročnosti OcÚ v obci Staškovce,** Staškovce 74, Stropkov, 090 23, KN-C par.č. 500			zodpovedný projektant / responsible designer: **Ing. arch. Peter Marko**
			hlp / gpe: **Ing. arch. Peter Marko**
výkres: **Rez A02 - jestvujúci stav**			vypracoval / worked out: **Ing. arch. Peter Marko**

35	DRS	01	00	03 25	pare	profesia / discipline	ASR
akcia / action	stupeň / stage	st. objekt / building	revízia / revision	dátum / date		číslo zákazky	