


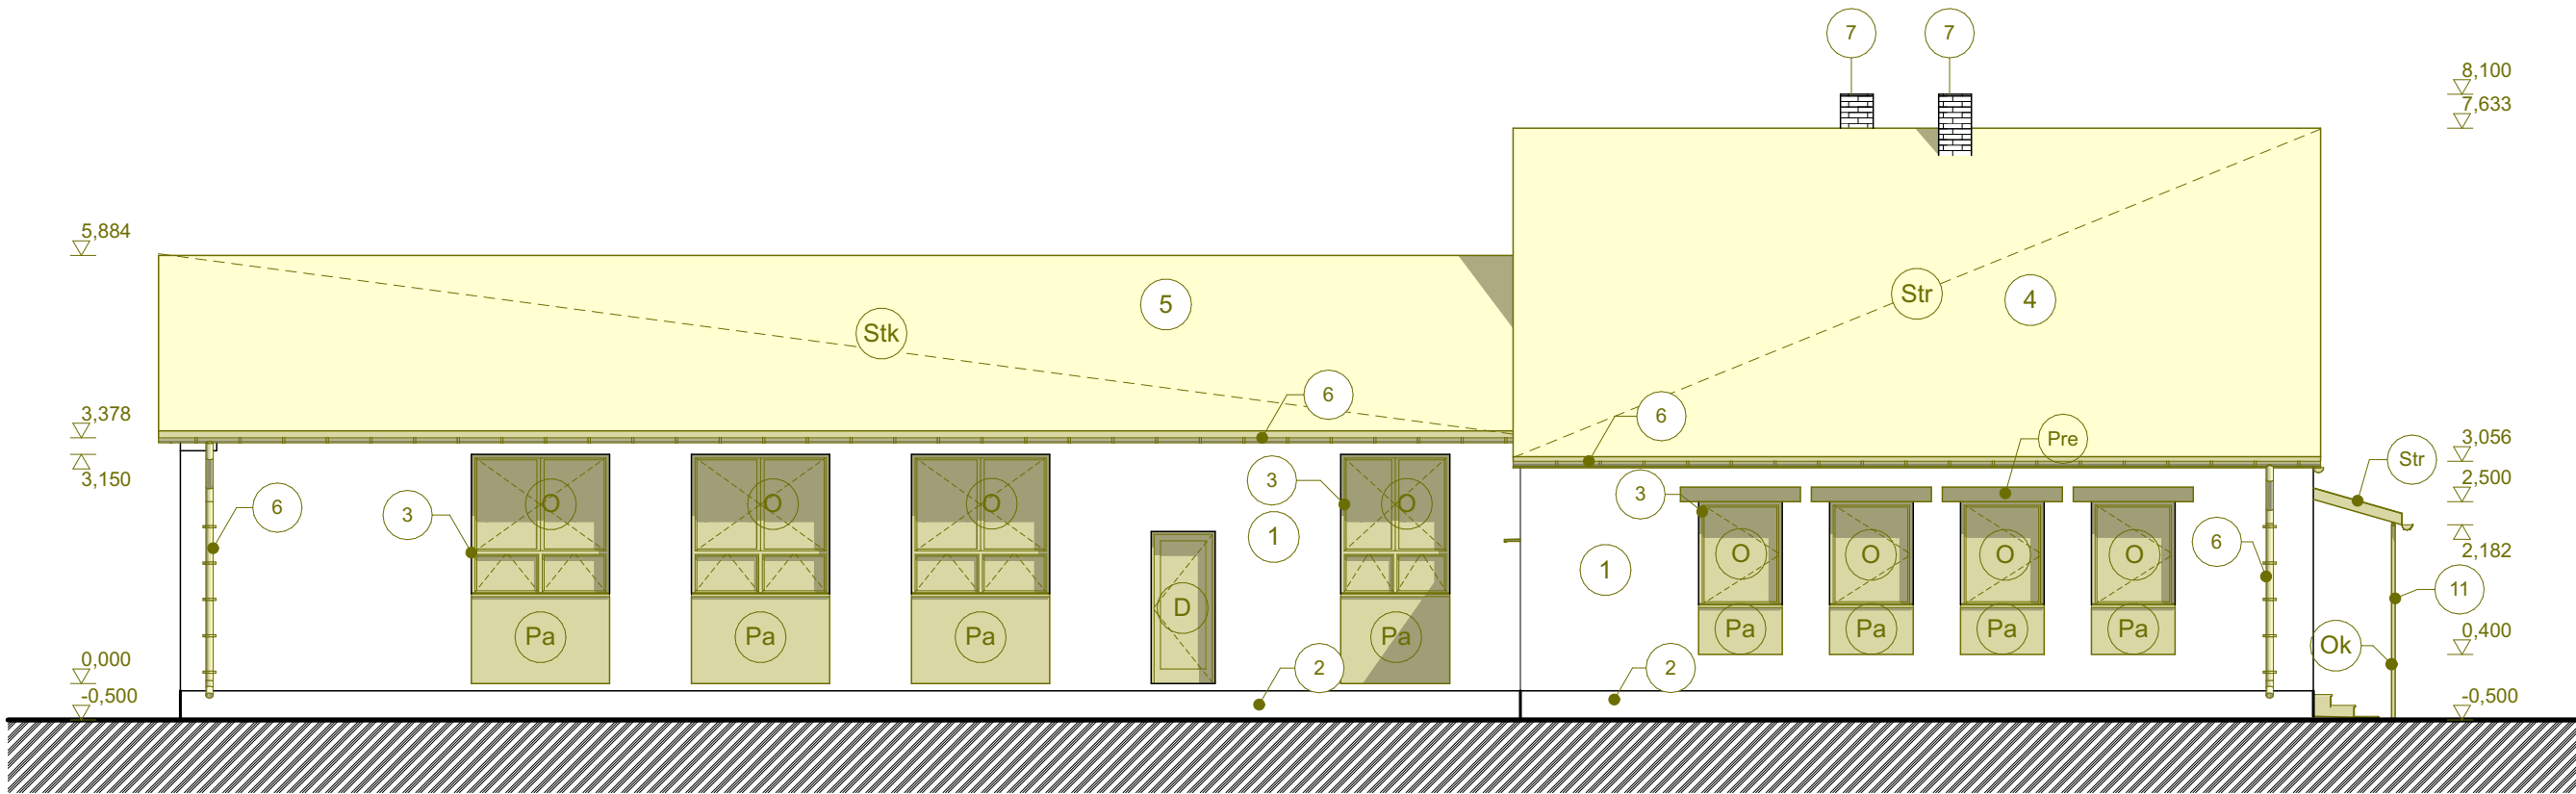

POHĽAD JUHOZÁPADNÝ

LEGENDA MATERIÁLOV:

- 1

- FASÁDNA OMIETKA, FARBA SVETLOSIVÁ
- 2

- SOKEL, CEMENTOVÁ OMIETKA, FARBA SIVÁ, IMITÁCIA KAMENNÉHO OBKLADU
- 3

- PLASTOVE VÝPLŇOVÉ KONŠTRUKCIE, (OKNÁ, DVERE), FARBA BIELÁ
- 4

- PLECHOVÁ STREŠNÁ KRYTINA, FARBA SVETLO SIVÁ
- 5

- PLECHOVÁ STREŠNÁ KRYTINA, FARBA ČERVENÁ
- 6

- KLAMPARSKÉ KONŠTRUKCIE, FARBA SIVÁ
- 7


- KOMÍNOVÉ TELESO, FARBA SVETLOSIVÁ
- 8

- CEMENTOVA DLAŽBA - TERAZZO, FARBA RUŽOVÁ
- 9

- BETÓNOVÁ DLAŽBA, FARBA SVETLOSIVÁ
- 10

- OKAPOVÝ CHODNÍK, BETÓN, FARBA SVETLOSIVÁ
- 11

- OCEĽOVÁ KONŠTRUKCIA, FARBA ČERVENÁ

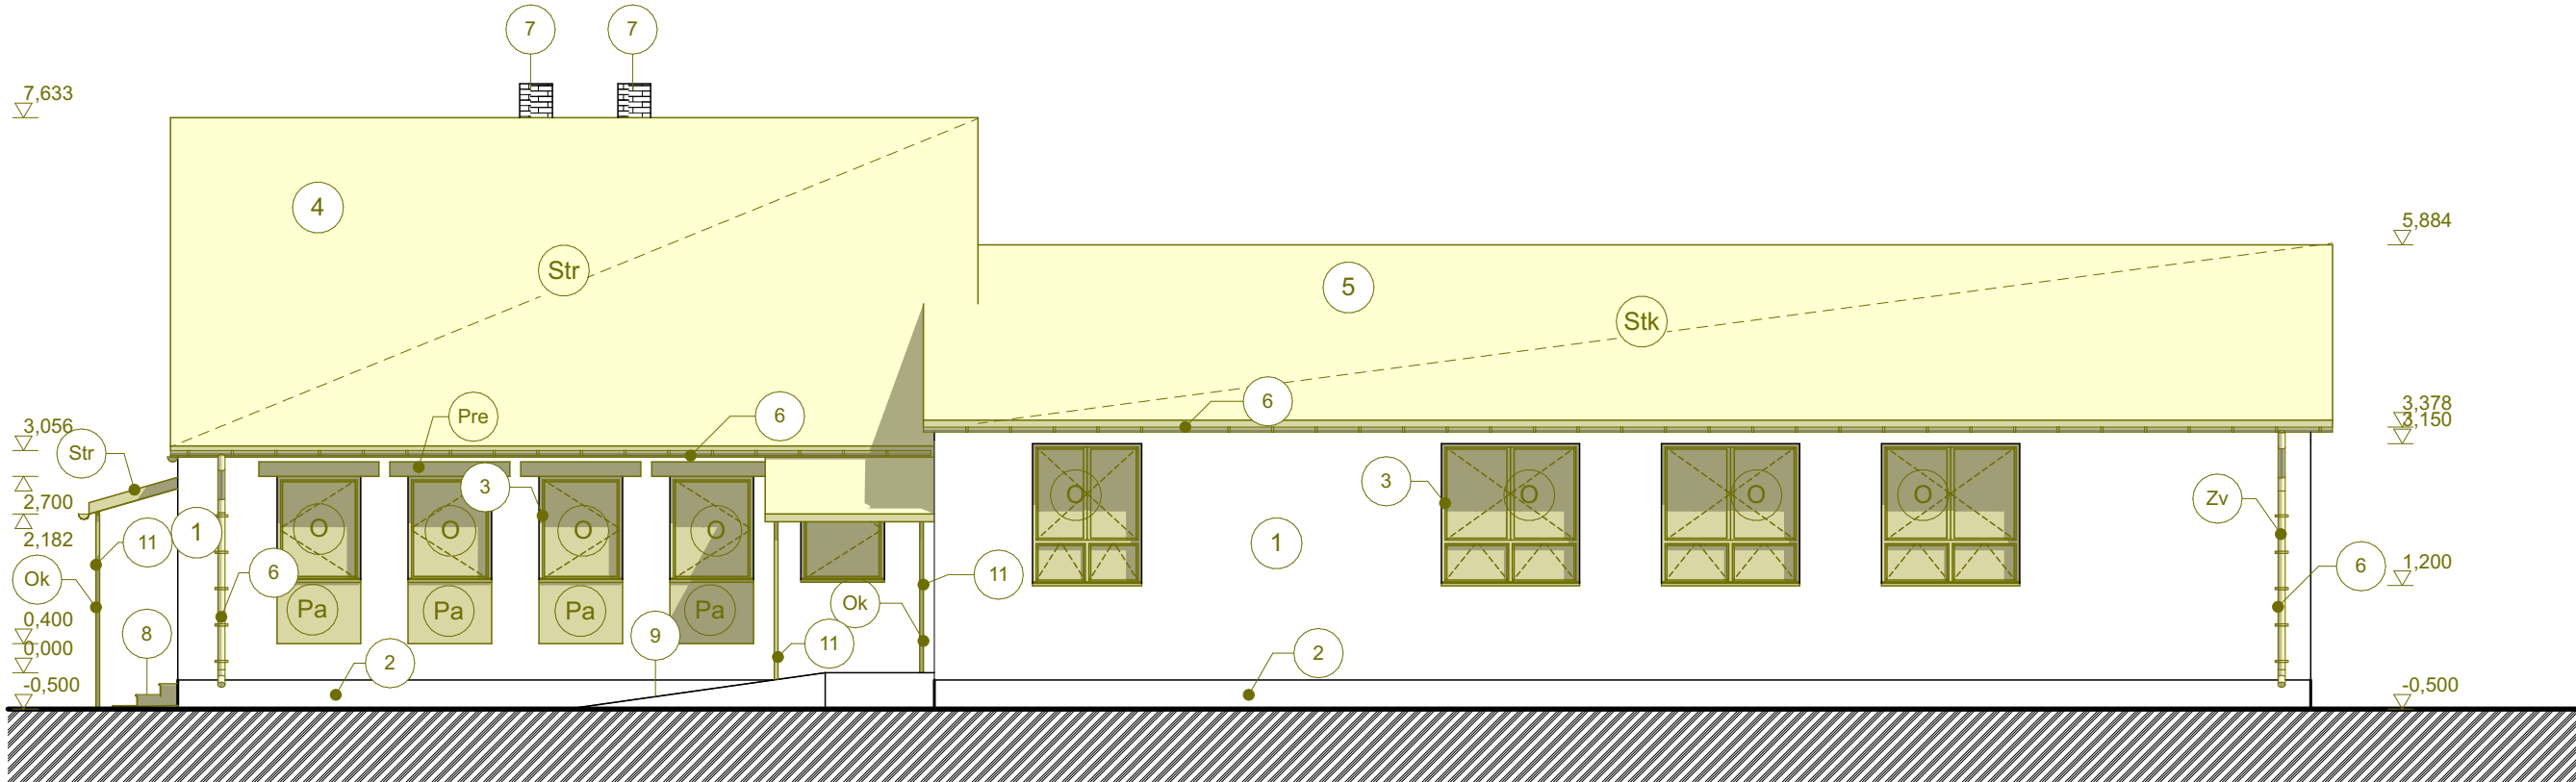

POHĽAD SEVEROVÝCHODNÝ

LEGENDA:

- JESTVUJÚCE KONŠTRUKCIE
- BÚRACIE PRÁCE

LEGENDA BÚRACÍCH PRÁC:

- D

- DEMONTÁŽ DVERNÝCH KONŠTRUKCIÍ VRÁTANE ZÁRUBNI
- O

- DEMONTÁŽ OKENNÝCH KONŠTRUKCIÍ VRÁTANE VNÚTORNÝCH A VONKAJŠÍCH PARAPETOV
- Om

- VYBÚRAŤ ČASŤ OBVODOVÉHO MURIVA SPOLU S PREKLADOM A MURIVA NAD PREKLADOM
- P

- DEMONTÁŽ PODLAHY V CELOM ROZSAHU
- Pa

- DEMONTÁŽ PARAPETU V ZMYSLE ZNÁZORNENIA
- Pr

- DEMONTÁŽ PRÍSTREŠKA V CELOM ROZSAHU
- Pre

- ODSTRÁNIŤ PREKLAD V CELOM ROZSAHU, V NÁVÄZNOSTI MURIVO NAD NÍM
- Sch

- ODSTRÁNIŤ KONŠTRUKCIU SCHODISKA V CELOM ROZSAHU
- Šs

- ODSTRÁNIŤ ŠTÍTOVÚ STENU V CELOM ROZSAHU
- Zv

- VYBÚRAŤ / ODSTRÁNIŤ DAŽDOVÉ ZVODY
- Ž

- VYBÚRAŤ / ODSTRÁNIŤ ŽLABY

POZNÁMKY:

- JEDNÁ SA O REKONŠTRUKČNÉ PRÁCE, KTORÝM PREDCHÁDZALO ZAMERANIE OBJEKTU, NEBOLI VYKONANÉ VŠETKY SONDY A OBNAŽENIA JESTVUJÚCICH KONŠTRUKCIÍ. PO OBNAŽENÍ TÝCHTO KONŠTRUKCIÍ PRI REALIZÁCII JE NUTNÉ PRÍPADNÉ NEZROVNALOSTI KONZULTOVAŤ S DODÁVATEĽOM, PROJEKTANTOM, ARCHITEKTOM A INVESTOROM.

UPOZORNENIE!!!

PRED ZAČATÍM SAMOTNÝCH HLAVNÝCH BÚRACÍCH PRÁČ JE POTREBNÉ ODPOJENIE INŽINIERSKÝCH SIETÍ AUTORIZOVANOU OSOBOU - ĎALEJ VIĎ DANÁ TECHNICKÁ SPRÁVA.

Z HĽADISKA BEZPROSTREDNE SUSEDIACÍCH OBJEKTOV POSTUPOVAŤ OBOZRETNĚ!

±0,000 = 273,7 m n. m., B.p.v.

</

35	DRS	01	00	03	25	para	profesia / discipline	ASR
akcia / action	stupeň / stage	st. objekt / building	revízia / revision	datum / date			číslo záskozky	