
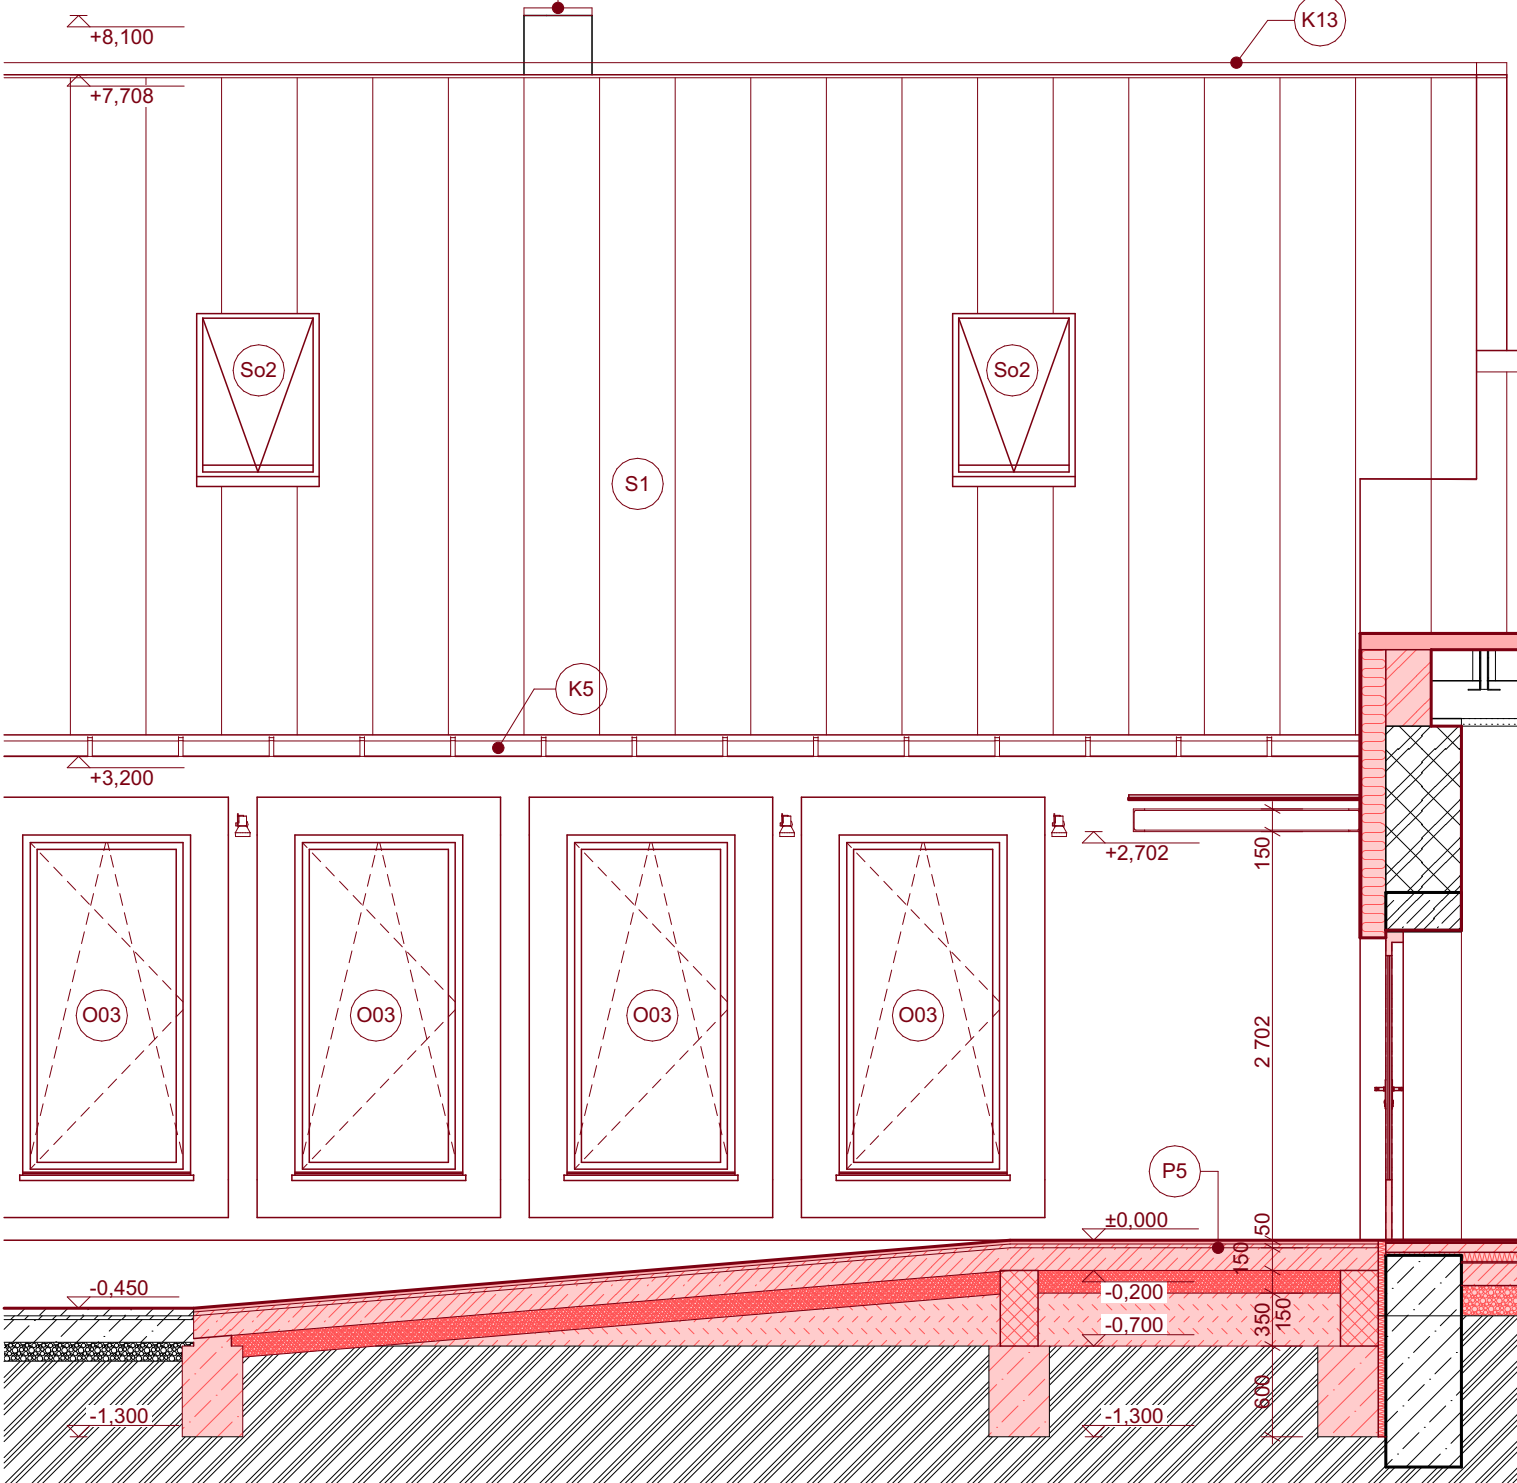


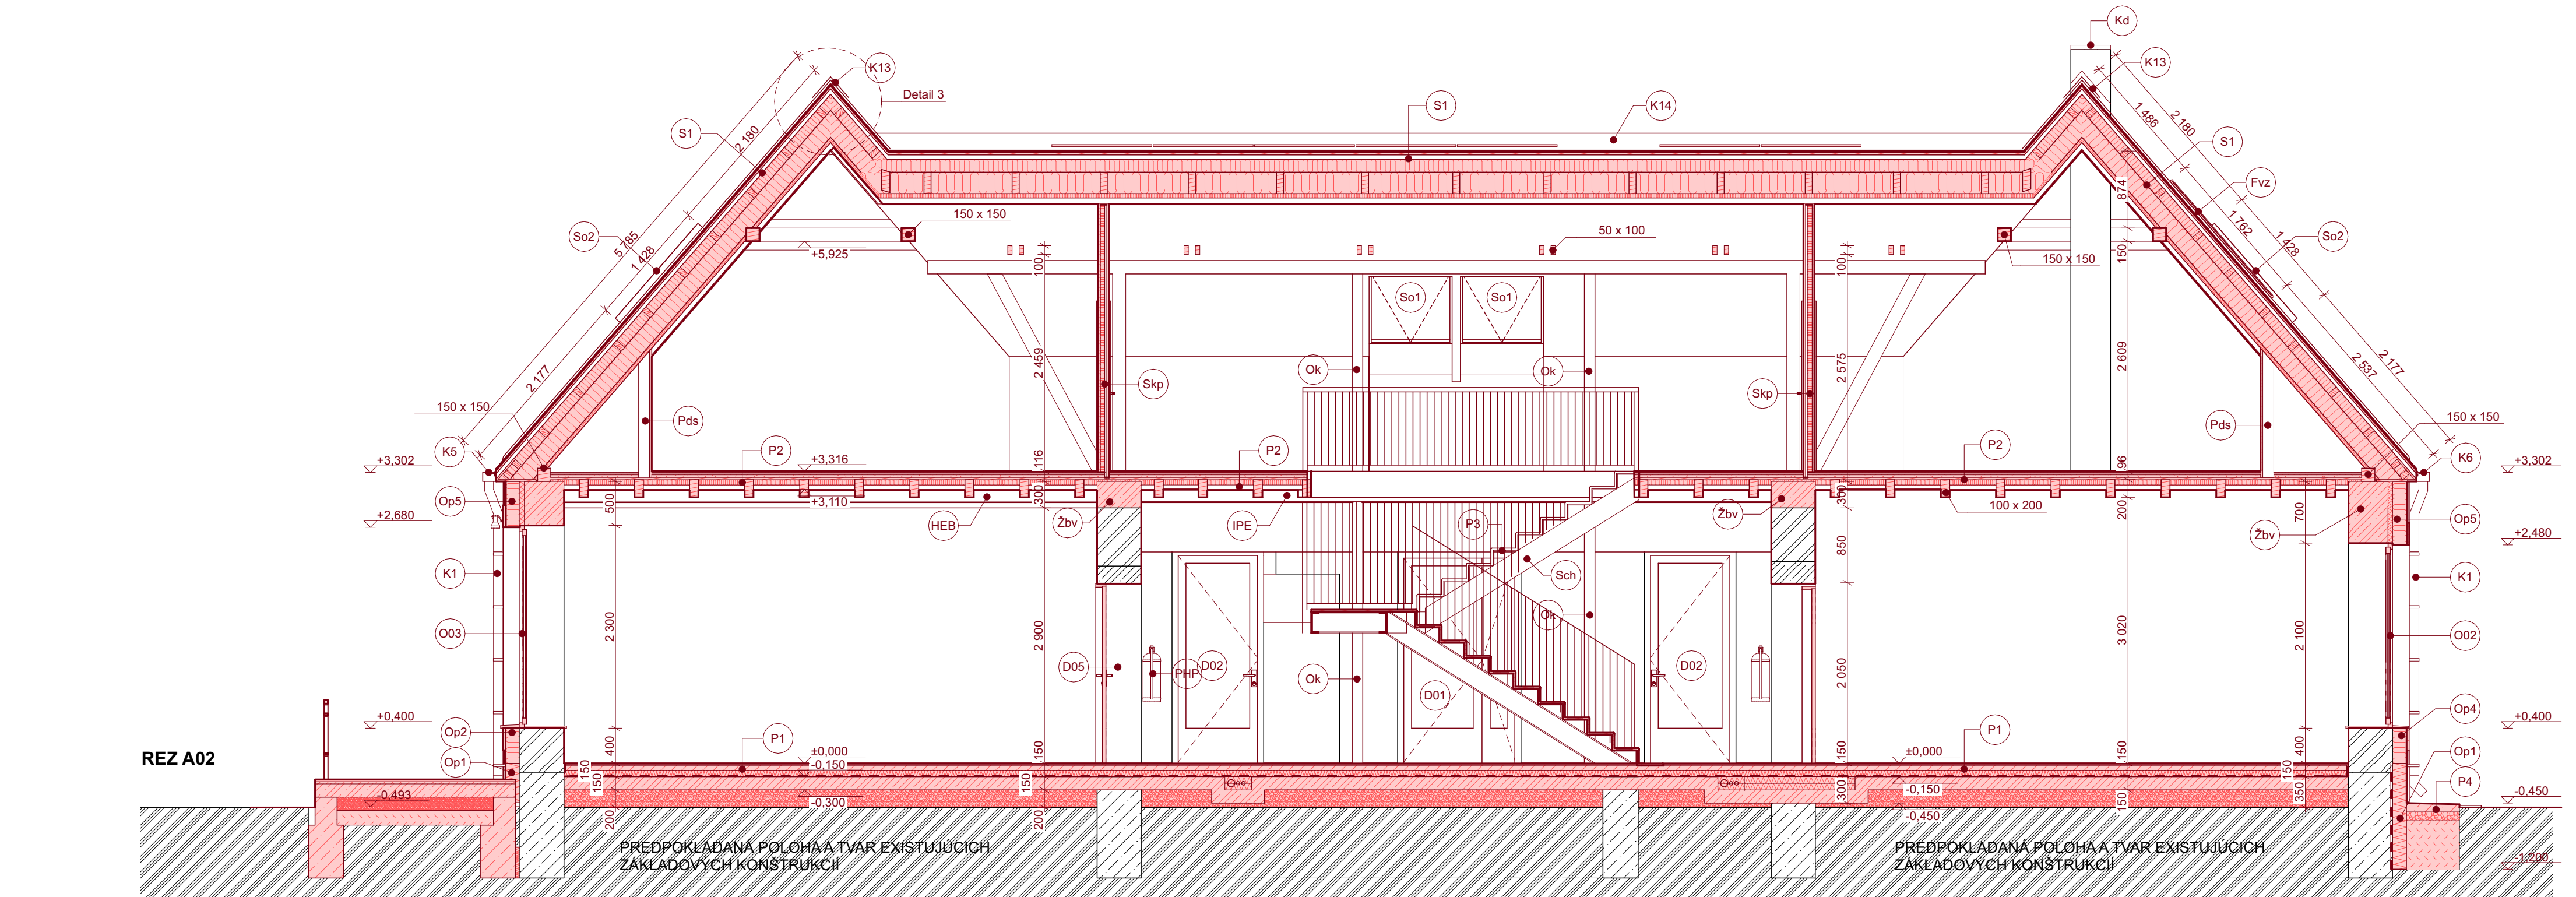

VÝPIS MATERIÁLOV:

Op1 - OBVODOVÝ PLÁŠŤ, hr. 660mm- POVRCHOVÁ ÚPRAVA - DEKORATÍVNA OMIETKA - MARMOLIT

- PODKLADOVÝ NÁTER
- LEPIACA A VÝSTUŽNÁ MALTA
- PANCIEROVÁ SKLOVLÁKNITÁ MRIEŽKA (ARMOVACIA SIETKA)
- TEPELNÁ IZOLÁCIA XPS + KOTVENIE hr. 150mm
- VYROVNAŤ TESNIAČOU MALTOU hr. 10mm
- PRÍPADNÉ VYSPRAVENIE POVRCHU
- JESTVUJÚCA KONŠTRUKCIA STENY (PROSTÝ BETÓN)

Op2 - OBVODOVÝ PRÁŠŤ, hr. 660mm

- POVRCHOVÁ ÚPRAVA - VONKAJŠIA OMIETKA - SILIKÓNOVÁ OMIETKA
- PODKLADOVÝ NÁTER
- LEPIACA A VÝSTUŽNÁ MALTA
- SKLOVLÁKNITÁ MRIEŽKA (ARMOVACIA SIETKA)
- TEPELNÁ IZOLÁCIA Z MINERALNEJ VLNY hr. 160mm + KOTVENIE
- LEPIDLO
- PRÍPADNÉ VYSPRAVENIE POVRCHU
- JESTVUJÚCA KONŠTRUKCIA STENY (MURIVO Z KER. TVÁRNIC / Z PLNE PÁLENÝCH TEHÁL)
- JESTVUJÚCE OMIETKY ZBAVIŤ NESÚDRŽNÝCH ČASTÍ, VYSPRAVIŤ A POVRCH OTVORIŤ - PREŠKRABAŤ
- LEPIDLO + ARMOVACIA SIETKA
- VÁPENOCEMENTOVÁ ŠTUKOVÁ OMIETKA

Sdk - SÁDROKARTÓNOVÁ PRIEŠKA, hr. 150mm

- NÁTER NA SDK 3x
- SÁDROKARTÓNOVÁ DOSKA 2x12,5mm
- (vnútorná sdk doska s vysokou pevnosťou, vonkajšia sdk doska - štandardná)
- RÁMOVÁ KONŠTRUKCIA (R-CW 100, R-UW 100) + AKUSTICKÁ IZOLÁCIA
- SÁDROKARTÓNOVÁ DOSKA 2x12,5mm
- (vnútorná sdk doska s vysokou pevnosťou), vonkajšia v priestore kuchyne použiť impregnovanú sdk dosku do vlhkého prostredia)
- NÁTER NA SDK 3x

Op5 - OBVODOVÝ PLÁŠŤ, hr. 660mm

- POVRCHOVÁ ÚPRAVA - VONKAJŠIA OMIETKA - SILIKÓNOVÁ OMIETKA
- PODKLADOVÝ NÁTER
- LEPIACA A VÝSTUŽNÁ MALTA
- SKLOVLÁKNITÁ MRIEŽKA (ARMOVACIA SIETKA)
- TEPELNÁ IZOLÁCIA Z MINERALNEJ VLNY hr. 160mm + KOTVENIE
- TEPELNÁ IZOLÁCIA XPS, hr. 50mm
- LEPIDLO
- ŽELEZOBETONOVÁ KONŠTRUKCIA

SKLADBA PODLAH

- P1** PODLAHA hr. 150mm
- KERAMICKÁ DLAŽBA, hr. 10mm
 - LEPIDLO, hr. 5mm
 - CEMENTOVÝ POTER, hr. 65mm
 - TERMOPELECHY + RÚRKA (vykurovanie)
 - REFLEXNÁ FÓLIA
 - TEPELNÁ IZOLÁCIA XPS, hr. 70mm
 - OCHRANNÁ VRSTVA Z GEOTEXTÍLIE 300g/m2
 - PRUŽNÁ NÁTEROVÁ HYDROIZOLÁCIA
 - BETÓNOVÝ PODKLAD

- P2** PODLAHA hr. 95mm
- VINILOVÁ PODLAHA, hr. 10mm
 - DOSKA PRE SUCHÚ VÝSTAVBU, hr. 24mm
 - TERMOPELECHY + RÚRKA (vykurovanie)
 - REFLEXNÁ FÓLIA
 - OSB DOSKA, hr. 15mm
 - KROČAJOVÁ IZOLÁCIA hr. 20mm
 - DREVENÝ ZÁKLÔP, hr. 20mm
 - DREVENÝ TRÁM, hr. 200mm
 - KONOPNÁ ALEBO DREVOVLÁKNITÁ IZOL., hr. 60mm
 - SÁDROVLÁKNITÁ DOSKA, hr.10mm

P3 SCHODISKO

- DREVENÁ PODLAHA, hr. 40mm
- OCELOVÁ PÁSOVINA

- P4** OKAPOVÝ BET. CHODNÍK
- OKAPOVÝ BET. CHODNÍK, hr. min. 80mm
 - LÔŽKO, hr. 100mm
 - ZHUTNENÝ NÁSPY, hr. 150mm
 - JESTVUJÚCA ZEMINA

- P5** PODLAHA hr. 50mm
- MRAZUVZDORNÁ KERAMICKÁ DLAŽBA, hr. 25mm
 - CEMENTOVÉ LÔŽKO, hr. 25mm
 - CEMENTOVÝ POTER, hr. 30mm
 - SEPARAČNÁ FÓLIA - PE FÓLIA
 - TEPELNÁ IZOLÁCIA XPS, hr. 70mm
 - OCHRANNÁ VRSTVA Z GEOTEXTÍLIE 300g/m2
 - PRUŽNÁ NÁTEROVÁ HYDROIZOLÁCIA
 - BETÓNOVÝ PODKLAD

- P6** PODLAHA hr.150mm
- MRAZUVZDORNÁ KERAMICKÁ DLAŽBA, hr. 25mm
 - CEMENTOVÉ LÔŽKO, hr. 25mm
 - CEMENTOVÝ POTER, hr. 30mm
 - SEPARAČNÁ FÓLIA - PE FÓLIA
 - TEPELNÁ IZOLÁCIA XPS, hr. 70mm
 - OCHRANNÁ VRSTVA Z GEOTEXTÍLIE 300g/m2
 - PRUŽNÁ NÁTEROVÁ HYDROIZOLÁCIA
 - BETÓNOVÝ PODKLAD

- P7** PODLAHA hr. 150mm
- GUMOVÉ FITNESS DOSKY hr. 18mm
 - CEMENTOVÝ POTER, hr. 62mm
 - SEPARAČNÁ FÓLIA - PE FÓLIA
 - TEPELNÁ IZOLÁCIA XPS, hr. 70mm
 - OCHRANNÁ VRSTVA Z GEOTEXTÍLIE 300g/m2
 - PRUŽNÁ NÁTEROVÁ HYDROIZOLÁCIA
 - BETÓNOVÝ PODKLAD

- P8** BETÓNOVÝ KRYT hr. 150mm
- BETÓNOVÝ PODKLAD, hr. 150mm
 - ŠTRKOVÝ NÁSPY, , hr. 250mm

- BETONOVÉ KONŠTRUKCIE, BETÓN C16/20
- ŽELEZOBETONOVÉ KONŠTRUKCIE, BETÓN C25/30
- DREVENÉ KONŠTRUKCIE
- TEPELNÁ IZOLÁCIA Z MINERALNEJ VLNY
- TEPELNÁ IZOLÁCIA Z XPS
- ZEMINA PÔVODNÁ
- ZHUTNENÝ NÁSPY ZEMINOU PO VRSTVÁCH max. 150-300mm na 0,25MPa
- ŠTRKOVÁ VRSTVA, fr. 16-32mm

LEGENDA:

- Bs1** - BEZPEČNOSTNÉ SKLO, vid PD časť STATIKA
- D01** - DVERNÉ KONŠTRUKCIE, vid výkres č. D.1.1.22 VÝPIS DVERÍ
- Fvz** - FOTOVOLTAICKÉ ZARIADENIE, vid PD časť FVZ
- HEB** - HEB 240, vid PD časť STATIKA
- IPE** - IPE 240, vid PD časť STATIKA
- Kd** - KOMINOVÁ KRYCIA DOSKA
- K1** - KLAMPIARSKÉ PRVKY, vid výkres č. D.1.1.23 VÝPIS KLAMPIARSKÝCH PRVKOV
- O01** - OKENNÉ KONŠTRUKCIE, vid výkres č. D.1.1.21 VÝPIS OKIEN
- Ok** - OCELOVÁ KONŠTRUKCIA, vid PD časť STATIKA
- Op1** - OBVODOVÝ PLÁŠŤ, vid SKLADBA OBVODOVÉHO PLÁŠŤA, výk. č. D.1.1.20 DETAILY
- P1..** - PODLAHA, vid SKLADBA PODLÁH
- Ra** - RAMPA PRE IMOBILNÝCH, vid PD časť STATIKA
- S1** - STRECHA, vid SKLADBA STRECHY
- So1** - STREŠNÉ OKNO, vid výkres č. D.1.1.24 VÝPIS STREŠNÝCH OKIEN
- Sdk** - SÁDROKARTÓNOVÁ PRIEČKA - AKUSTICKÁ, vid VÝPIS MATERIÁLOV
- Pds** - SÁDROKARTÓNOVÁ PREDSTENA, vid VÝPIS MATERIÁLOV
- Z1** - ZÁMOČNÍCKE PRVKY, vid PD časť STATIKA
- Žbv** - ŽELEZOBETONOVÝ VENIEC, vid PD časť STATIKA

LEGENDA:

- JESTVUJÚCE KONŠTRUKCIE
- NOVONAVRHOVANÉ KONŠTRUKCIE

POZNÁMKY:

- JEDNÁ SA O REKONŠTRUKČNÉ PRÁCE, KTORÝM PREDCHÁDZALO ZAMERANIE OBJEKTU. NEBOLI VYKONANÉ VŠETKY SONDY A OBNAŽENIA JESTVUJÚCICH KONŠTRUKCIÍ. PO OBNAŽENÍ TYCHTO KONŠTRUKCIÍ PRI REALIZÁCIÍ JE NUTNÉ PRÍPADNÉ NEZROVNALOSTI KONZULTOVAŤ S DODÁVATELOM, PROJEKTANTOM, ARCHITEKTOM A INVESTOROM.

±0,000 = 273,7 m n. m., B.p.v.

schéma / schéma

autorizácia / autorizácia

UPOZORNENIE! TENTO VÝKRES JE NEHLMOTNÝM MAJETKOM ZPRACOVATEĽA. OBSAH TOHTO VÝKRESU JE PREDMETOM OBEHODNEHO TAJOMSTVA. POŽIADAJTE ZVERIENIE ROZMŇOŽENIE, POUŽÍTE NA ÚČELY INEJ STAVBY, UKÁŽAŤ Z NEHO ODPIŠE, VÝPISY ALEBO KÓPIE BEZ PÍSMENÉHO SOHLASU ZPRACOVATEĽA JE PORUŠENIE PRÁV II			spracovateľ / processor		
investor		miesta / scale		autor - architekt / author - architect	
Obec Staškovce, Staškovce 74, Stropkov, 090 23		1:50		Ing. arch. Peter Marko	
project		D.1.1.16		Ing. arch. Peter Marko	
Zníženie energetickej náročnosti Očú v obci Staškovce, Staškovce 74, Stropkov, 090 23, KN-C par.č. 500				Ing. arch. Peter Marko	
drawing				Ing. arch. Peter Marko	
Rezy A02, A04 - nový stav					

35	DRS	01	00	03	25	page	profesia / discipline	ASR
akcia / action	skupina / stage	st. objekt / building	revízia / revision	datum / date			časť základný	