


Napätiová sústava: 3/PE/N AC 50Hz 400V/230V / TN-S
Ochrana pred zásahom EP - základnou izoláciou a krytmi
- pri poruche: samočinným odpojením napájania
doplnkovú prúdovými chráničmi /RCD/
doplnkovú ochranným pospájaním

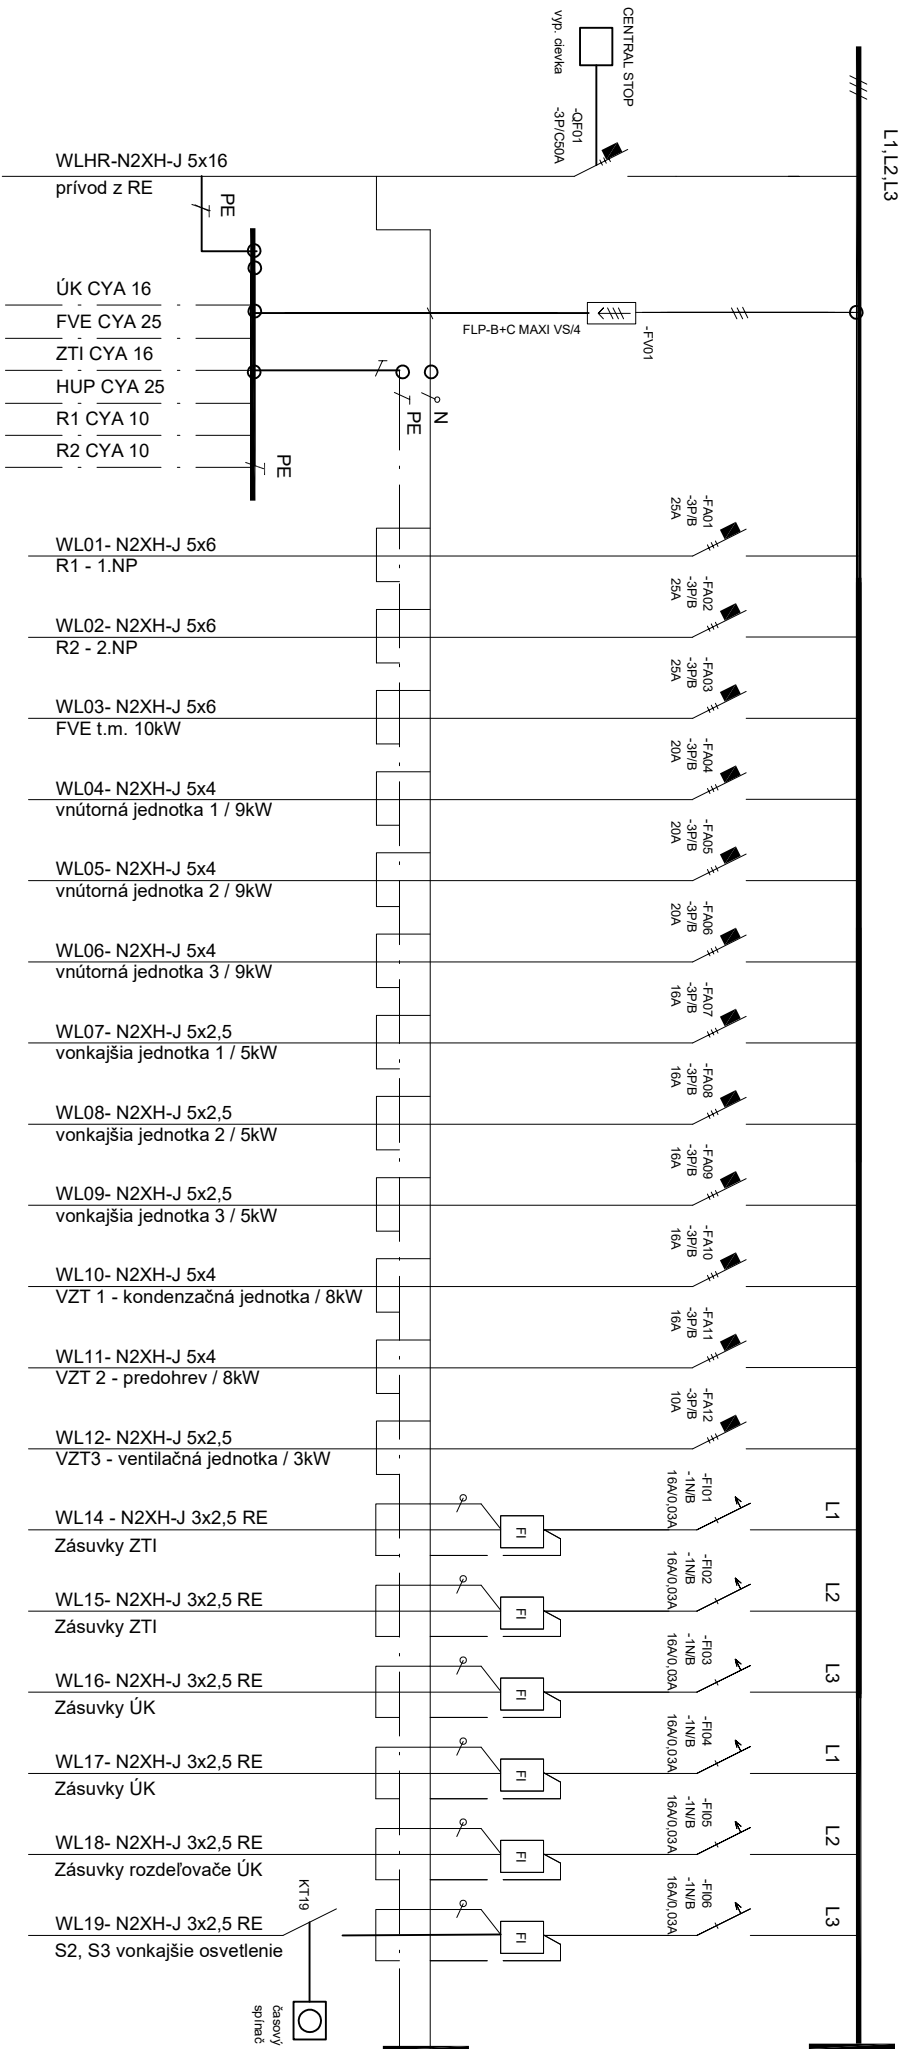

Kreslil Ing. NAGY	Kontroloval	Zodpovedný projektant Ing. NAGY	Názov súboru	Dátum 03/2025	Mierka 1:N
Zníženie energetickej náročnosti OoJ v obci Staškovce			Rozvádzač HR		
			ELI		
			Verzia	List	
				D.5-5	