


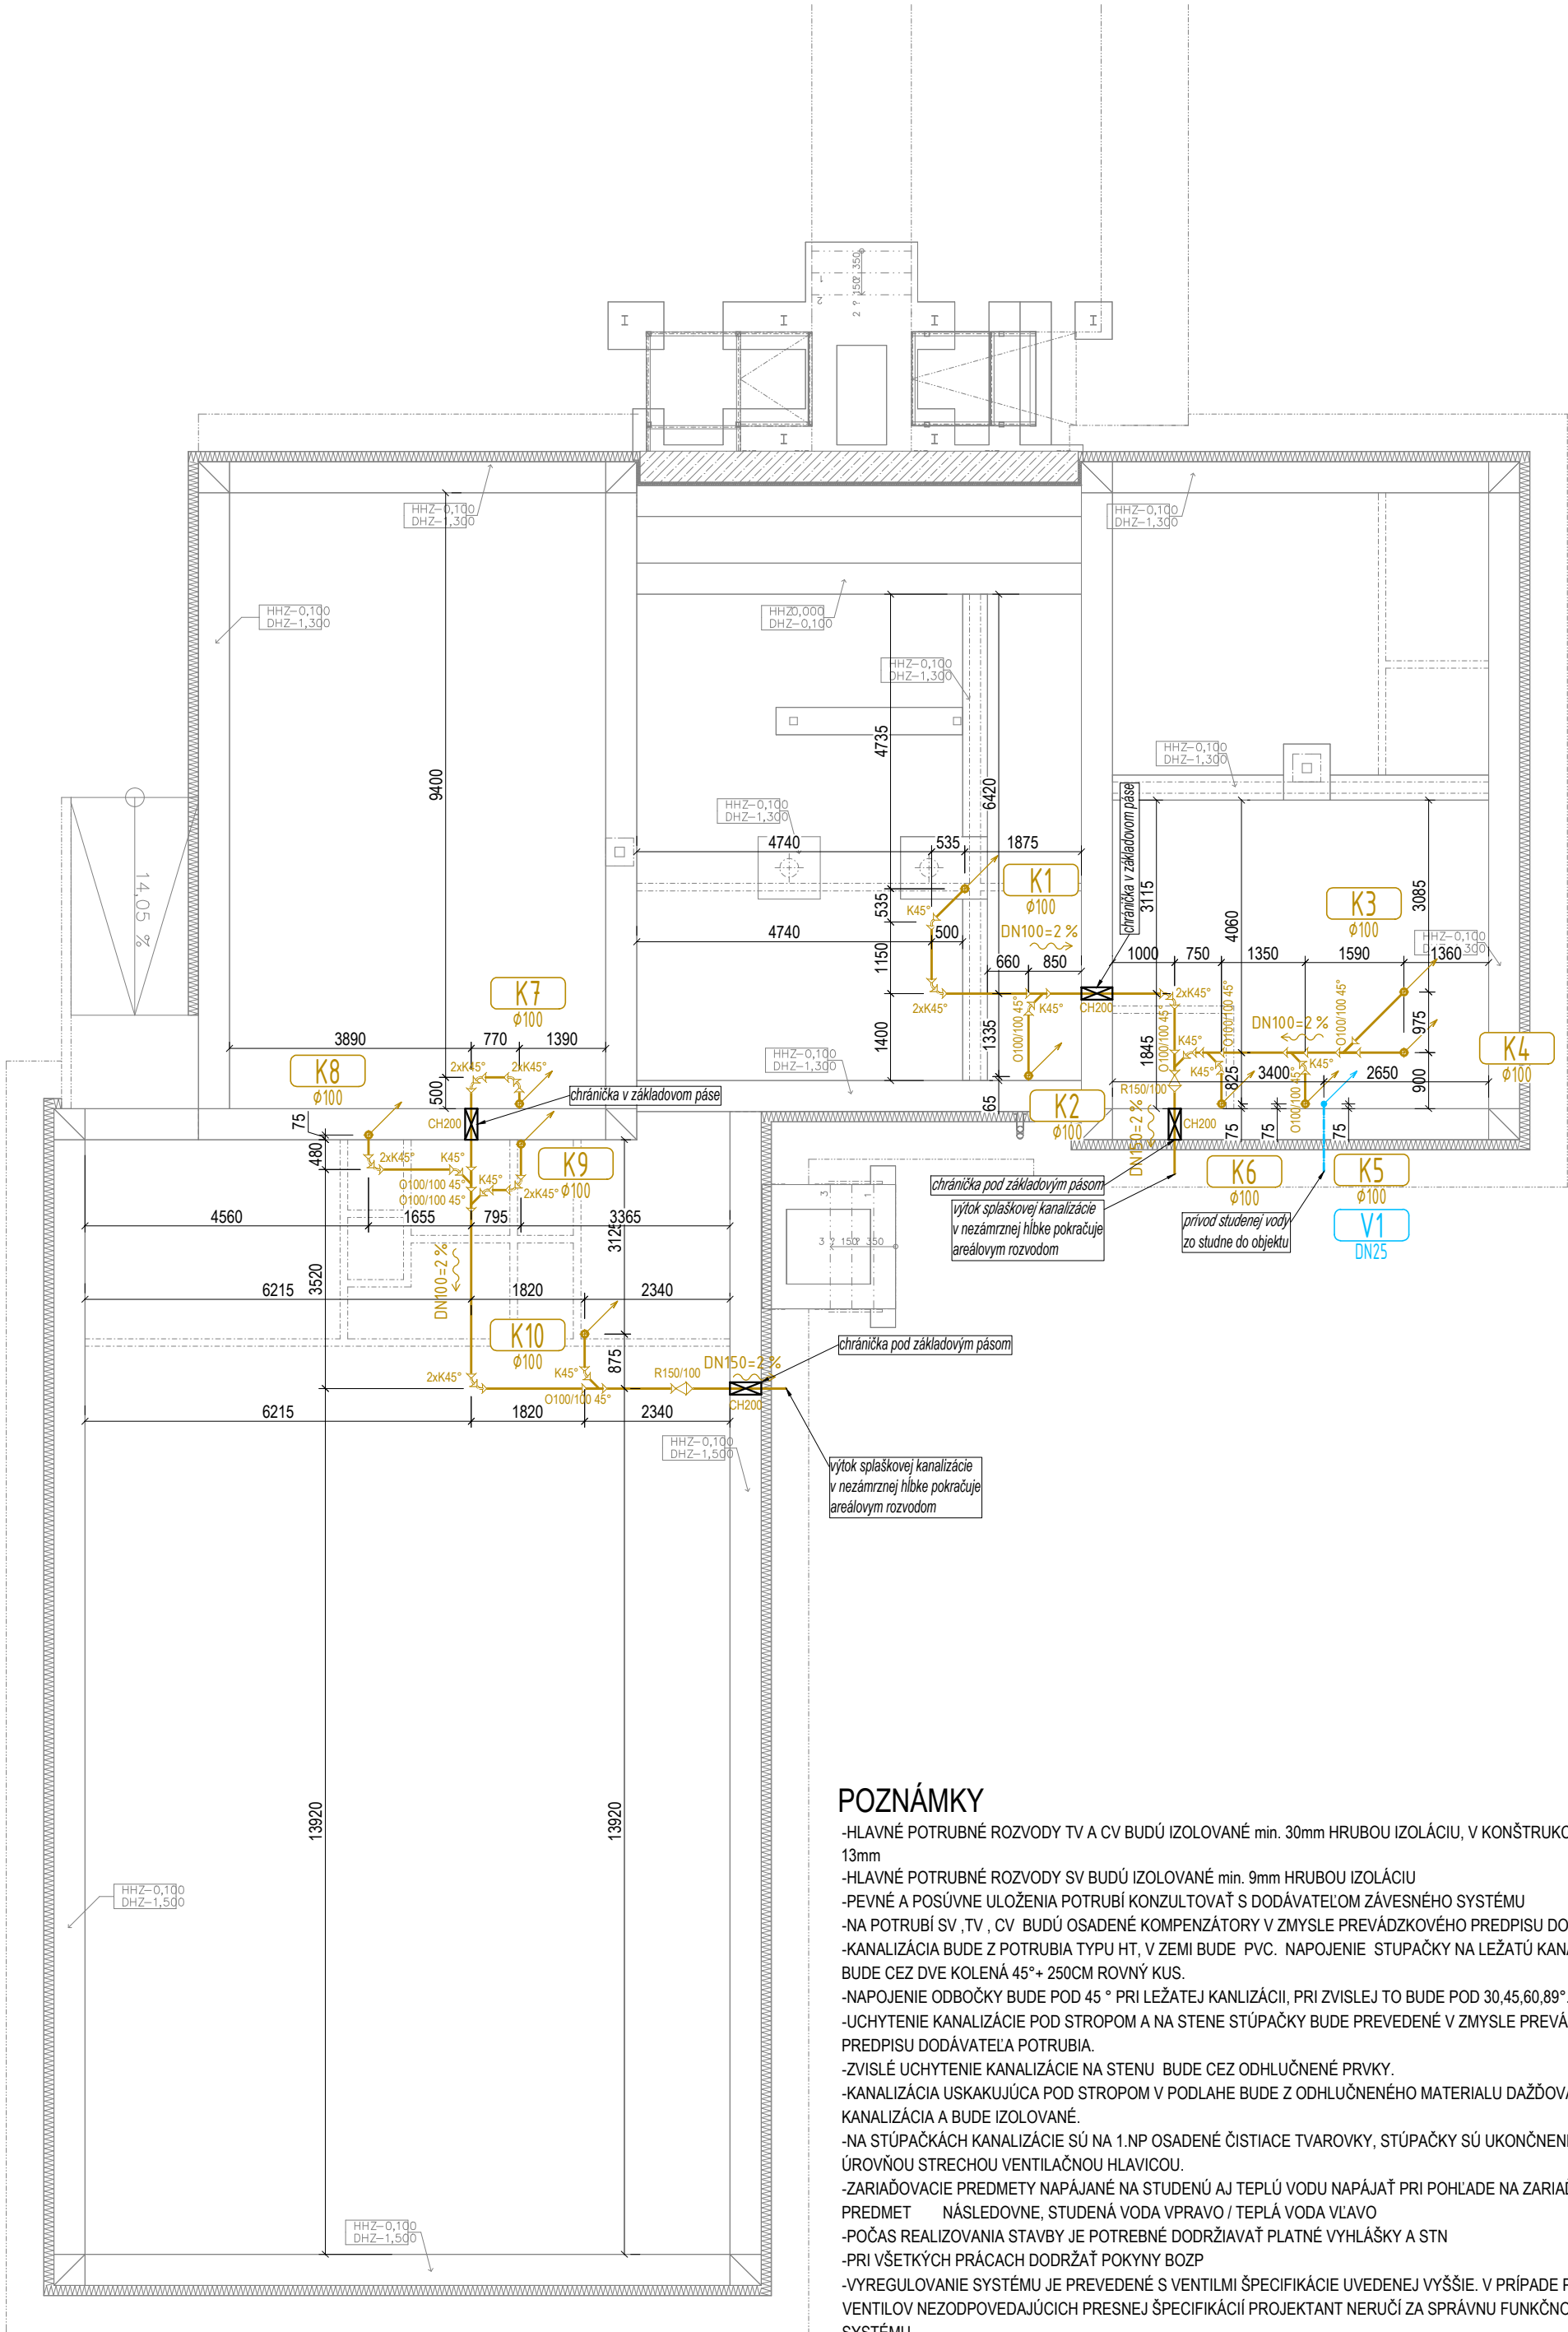

POZNÁMKY


- HLAVNÉ POTRUBNÉ ROZVODY TV A CV BUDÚ IZOLOVANÉ min. 30mm HRUBOU IZOLÁCIU, V KONŠTRUKCIÁCH min. 13mm
- HLAVNÉ POTRUBNÉ ROZVODY SV BUDÚ IZOLOVANÉ min. 9mm HRUBOU IZOLÁCIU
- PEVNÉ A POSÚVNE ULOŽENIA POTRUBÍ KONZULTOVAŤ S DODÁVATELOM ZÁVESNÉHO SYSTÉMU
- NA POTRUBÍ SV ,TV , CV BUDÚ OSADENÉ KOMPENZÁTORY V ZMYSLE PREVÁDZKOVÉHO PREDPISU DODAVATEĽA
- KANALIZÁCIA BUDE Z POTRUBIA TYPU HT, V ZEMI BUDE PVC. NAPOJENIE STUPAČKY NA LEŽATÚ KANALIZÁCIÍ BUDE CEZ DVE KOLENÁ 45° + 250CM ROVNÝ KUS.
- NAPOJENIE ODOBOČKY BUDE POD 45 ° PRI LEŽATEJ KANALIZÁCIÍ, PRI ZVISLEJ TO BUDE POD 30,45,60,89°.
- UCHYTENIE KANALIZÁCIE POD STROPOM A NA STENE STUPAČKY BUDE PREVEDENÉ V ZMYSLE PREVÁDZKOVÉHO PREDPISU DODÁVATEĽA POTRUBIA.
- ZVISLÉ UCHYTENIE KANALIZÁCIE NA STENU BUDE CEZ ODHLUČNENÉ PRVKY.
- KANALIZÁCIA USKAKUJÚCA POD STROPOM V PODLAHE BUDE Z ODHLUČNENÉHO MATERIÁLU DAŽĎOVÁ KANALIZÁCIA A BUDE IZOLOVANÉ.
- NA STUPÁČKÁCH KANALIZÁCIE SÚ NA 1.NP OSADENÉ ČISTIACE TVAROVKY, STUPÁČKY SÚ UKONČENÉ 0,5 M NAD ÚROVŇOU STRECHOU VENTILAČNOU HLAVICOU.
- ZARIAĎOVACIE PREDMETY NAPÁJANÉ NA STUDENÚ AJ TEPLÚ VODU NAPÁJAŤ PRI POHĽADE NA ZARIAĎOVACÍ PREDMET NÁSLEDOVNE, STUDENÁ VODA VPRAVO / TEPLÁ VODA VĽAVO
- POČAS REALIZOVANIA STAVBY JE POTREBNÉ DODRŽAŤ PLATNÉ VYHLÁŠKY A STN
- PRI VŠETKÝCH PRÁČACH DODRŽAŤ POKYNY BOZP
- VYREGULOVANIE SYSTÉMU JE PREVEDENÉ S VENTILMI ŠPECIFIKÁCIE UVEDENEJ VYŠŠIE. V PRÍPADE POUŽITIA VENTILOV NEZODPOVEDAJÚCICH PRESNEJ ŠPECIFIKÁCIÍ PROJEKTANT NERUČÍ ZA SPRÁVNÚ FUNKČNOSŤ SYSTÉMU

LEGENDA ZNAČENIA

- NAVRHOVANÝ ROZVOD STUDENEJ PITNEJ VODY, PLASTHLINÍKOVÉ POTRUBIE, VNÚTORNÁ DRSNOSŤ POVRCHU 0,007 mm, PRIEPUSTNOSŤ KYSLÍKA MENEJ AKO 0,1 g/m3d, TEPELNÁ VODIVOSŤ 0,04 W/mK, VEDENÉ V SPÁDE 0,5% SMEROM K VÝTOKOM, IZOLOVANÉ PE IZOLÁCIU hr. 13mm
- NAVRHOVANÝ ROZVOD TEPEJ VODY, PLASTHLINÍKOVÉ POTRUBIE, VNÚTORNÁ DRSNOSŤ POVRCHU 0,007 mm, PRIEPUSTNOSŤ KYSLÍKA MENEJ AKO 0,1 g/m3d, TEPELNÁ VODIVOSŤ 0,04 W/mK, VEDENÉ V SPÁDE 0,5% SMEROM K VÝTOKOM, IZOLOVANÉ PE IZOLÁCIU hr. 30mm
- NAVRHOVANÉ KANALIZAČNÉ POTRUBIE SPLAŠKOVÉ, HRDLOVÉ Z RÚR A TVAROVIEK S GUMOVÝM TESNENÍM VNÚTORNÉ ROZVODY PP, VEDENÉ V STENÁCH SMEROM K ZVISLÉMU POTRUBIU, HRDLOVÉ Z RÚR A TVAROVIEK Z PVC SN8 S GUMOVÝM TESNENÍM PRE ROZVODY VEDENÉ V ZEMI, VEDENÉ V ZEMI SMEROM K REVÍZNEJ ŠACHTE
- NAVRHOVANÉ KANALIZAČNÉ POTRUBIE DAŽĎOVÉ, HRDLOVÉ Z RÚR A TVAROVIEK S GUMOVÝM TESNENÍM VNÚTORNÉ ROZVODY PP, VEDENÉ V STENÁCH SMEROM K ZVISLÉMU POTRUBIU, HRDLOVÉ Z RÚR A TVAROVIEK Z PVC SN8 S GUMOVÝM TESNENÍM PRE ROZVODY VEDENÉ V ZEMI, VEDENÉ V ZEMI SMEROM K REVÍZNEJ ŠACHTE

LEGENDA ZARIAĎOVACÍCH PREDMETOV

- WC 1 ZÁVESNÁ ZÁCHODOVÁ MISA S HLBOKÝM SPLACHOVANÍM (JIKA - MIO H8207140000001), SEDÁTKO KLASICKÉ BIELE (JIKA - LYRA PLUS H893384), MONTÁŽNY MODUL - AM101/1120 SÁDROMODUL, OVLÁDACIE TLAČIDLO ANTIVANDAL ALCAPLAST M279, NAPOJENIE ODPADU VODOROVNÉ DN110, VÝŠKA NAPOJENIA 230mm OD PODLAHY
- U 1 UMÝVADLO ZÁVESNÉ / NA DOSKU HRANATÉ S OTVOROM PRE BATÉRIU 455x325 mm (SATINF4532), INŠTALAČNÝ SYSTÉM PRE ZÁVESNÉ UMÝVADLO / SYSTÉM NA ZAVESENIE DO STENY, UMÝVADLOVÁ STOJÁNČEKOVÁ BATÉRIA S ODTOKOVOU SÚPRAVOU CHRÓMOVÁ (ROCA PROA POVRCHOVÁ ÚPRAVA: CHRÓM, ČÍSLO POLOŽKY: A5A3N81C00), 2x ROHOVÝ VENTIL 3/8" 580mm OD PODLAHY, 1x ODPAD SIFÓN UMÝVADLOVÝ MOSADZ-CHRÓM Ø50/ALT. . Ø40 - VÝŠKA 530mm OD PODLAHY
- WC i ZÁVESNÁ ZÁCHODOVÁ MISA S HLBOKÝM SPLACHOVANÍM PRE OSOBY S OBMEDZENOU MOŽNOSŤOU POHYBU, ODPORÚČANÁ VÝŠKA INŠTALÁCIE 480mm, INŠTALAČNÝ SYSTÉM PRE ZÁVESNÉ WC PRE BEZBARIEROVÉ TOALETY, SPLACHOVACIE TLAČIDLO BIELE , NAPOJOVACIE ODPADU VODOROVNÉ DN110, VÝŠKA NAPOJENIA 240mm OD PODLAHY
- U i BEZBARIEROVÉ KERAMICKÉ UMÝVADLO S OTVOROM PRE BATÉRIU A PREPADOM 64cm , UMÝVADLOVÁ LEKÁRSKA BATÉRIA S VÝPUSTOM, 2x ROHOVÝ VENTIL 3/8" 550mm OD PODLAHY, 1x ODPAD Ø50/ALT. . Ø40 - VÝŠKA 500mm OD PODLAHY, INTEGROVANÝ SIFÓN
- P 1 PISOÁR ZÁVESNÝ JIKA GOLEM ZADNÝ ODPAD (H8430700004831), MONTÁŽNY MODUL ALCAPLAST A107/1120, SIFÓN PISOÁROVÝ VODOROVNÝ A45B, NAPÁJACÍ ZDROJ JIKA (H8950710000001), ROHOVÝ VENTIL 3/8"
- PV 1 PODLAHOVÁ VPUSŤ VERTIKÁLNY, NADSTAVEC S NEREZOVOU VTKOVOU MRIEŽKOU 115x115 mm A SIFÓNOM, CELKOVOU VÝŠKOU 90 mm A VÝŠKOU RÁMIKA 10 mm, ZVISLÝ ODPAD Ø110
- S 1 SPRCHOVÁ VANIČKA ŠTVORCOVÁ SAT PROJECT 90x90cm (SATSVPRO90Q), NOŽIČKY PRE VANIČKU POLYSAN Z LIATEHO MRAMORU (PV006), SIFÓN K SPRCHOVEJ VANIČKE SAT PROJECT 90mm NEREZ/PLAST (SATESLIM90CRS), SPRCHOVÁ SÚPRAVA FERRO VITTO VERDELIN CHRÓM (NP81BVI7UVL)
- S 2 SPRCHOVÁ VANIČKA OBDĽŽNIKOVÁ SAT PROJECT 120x90cm (SATSVPRO12090), NOŽIČKY PRE VANIČKU POLYSAN Z LIATEHO MRAMORU (PV006), SIFÓN K SPRCHOVEJ VANIČKE SAT PROJECT 90mm NEREZ/PLAST (SATESLIM90CRS), SPRCHOVÁ SÚPRAVA FERRO VITTO VERDELIN CHRÓM (NP81BVI7UVL)
- D 1 KUCHYNSKÝ DREZ BLANCO TIPO 45S COMPACT NEREZ (513441), DREZOVÁ BATÉRIA HANS GROHE CENTO XXL SEMI PRO 2JET CHRÓM (14806000), DREZOVÝ SIFÓN ALCA A443P- DN50/DN40 S PREVLEČNOU MATICOU A PRÍPOJKOU, ROHOVÝ VENTIL 3/8" 580mm OD PODLAHY, ROHOVÝ VENTIL COMBI 3/8" 580mm OD PODLAHY
- VL 1 ZÁVESNÁ VÝLEVKA JIKA MIRA (5104.9.000.000.1), MRIEŽKA K VÝLEVKE JIKA (H8950490000001), SPLACHOVACIE TLAČIDLO GEBERIT - DELTA50 (115.119.11.1), KUCHYNSKÁ PÁKOVÁ BATÉRIA HANS GROHE FOCUS M41 CHRÓM (31825000), MONTÁŽNY RÁM ALCA A180F/1500 S NÁDRŽKOU PRE VÝLEVKU S ODPADOM DN90/110 A BATÉRIU

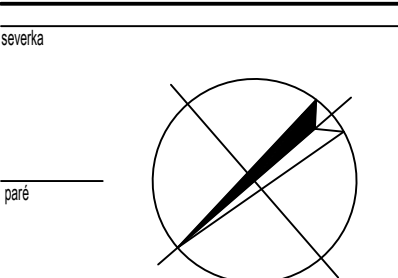

bpv mierka 1:100 dátum 03/2025
±0,000 = 273,700 m n. m.

Investor Otec Staškovec, Staškovec č.74 090 23 Stropkov	Generálny projektant zodp. projektant: Ing. arch. Peter Marko vypracoval: Ing. Peter Marko	pečiatka zodp. projektanta
Miesto stavby okr.: Stropkov k.ú.: Staškovec p.č.: KN-C 500	Projektant častí PD zodp. projektant: Ing. Branislav Rozman vypracoval: Ing. Samuel Ondo-Eštok	

názov stavby	číslo objektu	SO 01	marko architekti s.r.o. Maurerova 16 040 22 Košice-Dravovských hrdinov +421 908 97 57 62 IČO:46 586 865 peter.marko@icloud.com
názov objektu	stupeň dokumentácie	DRS	WSRG s.r.o. Pozdišovce 256 072 01 Pozdišovce +421 944 64 25 32 IČO: 56 628 269 ondoestok@wsrg.sk
časť projektu	formát	525x420	
názov výkresu	číslo výkresu	02.00	
Pôdorys základov			