



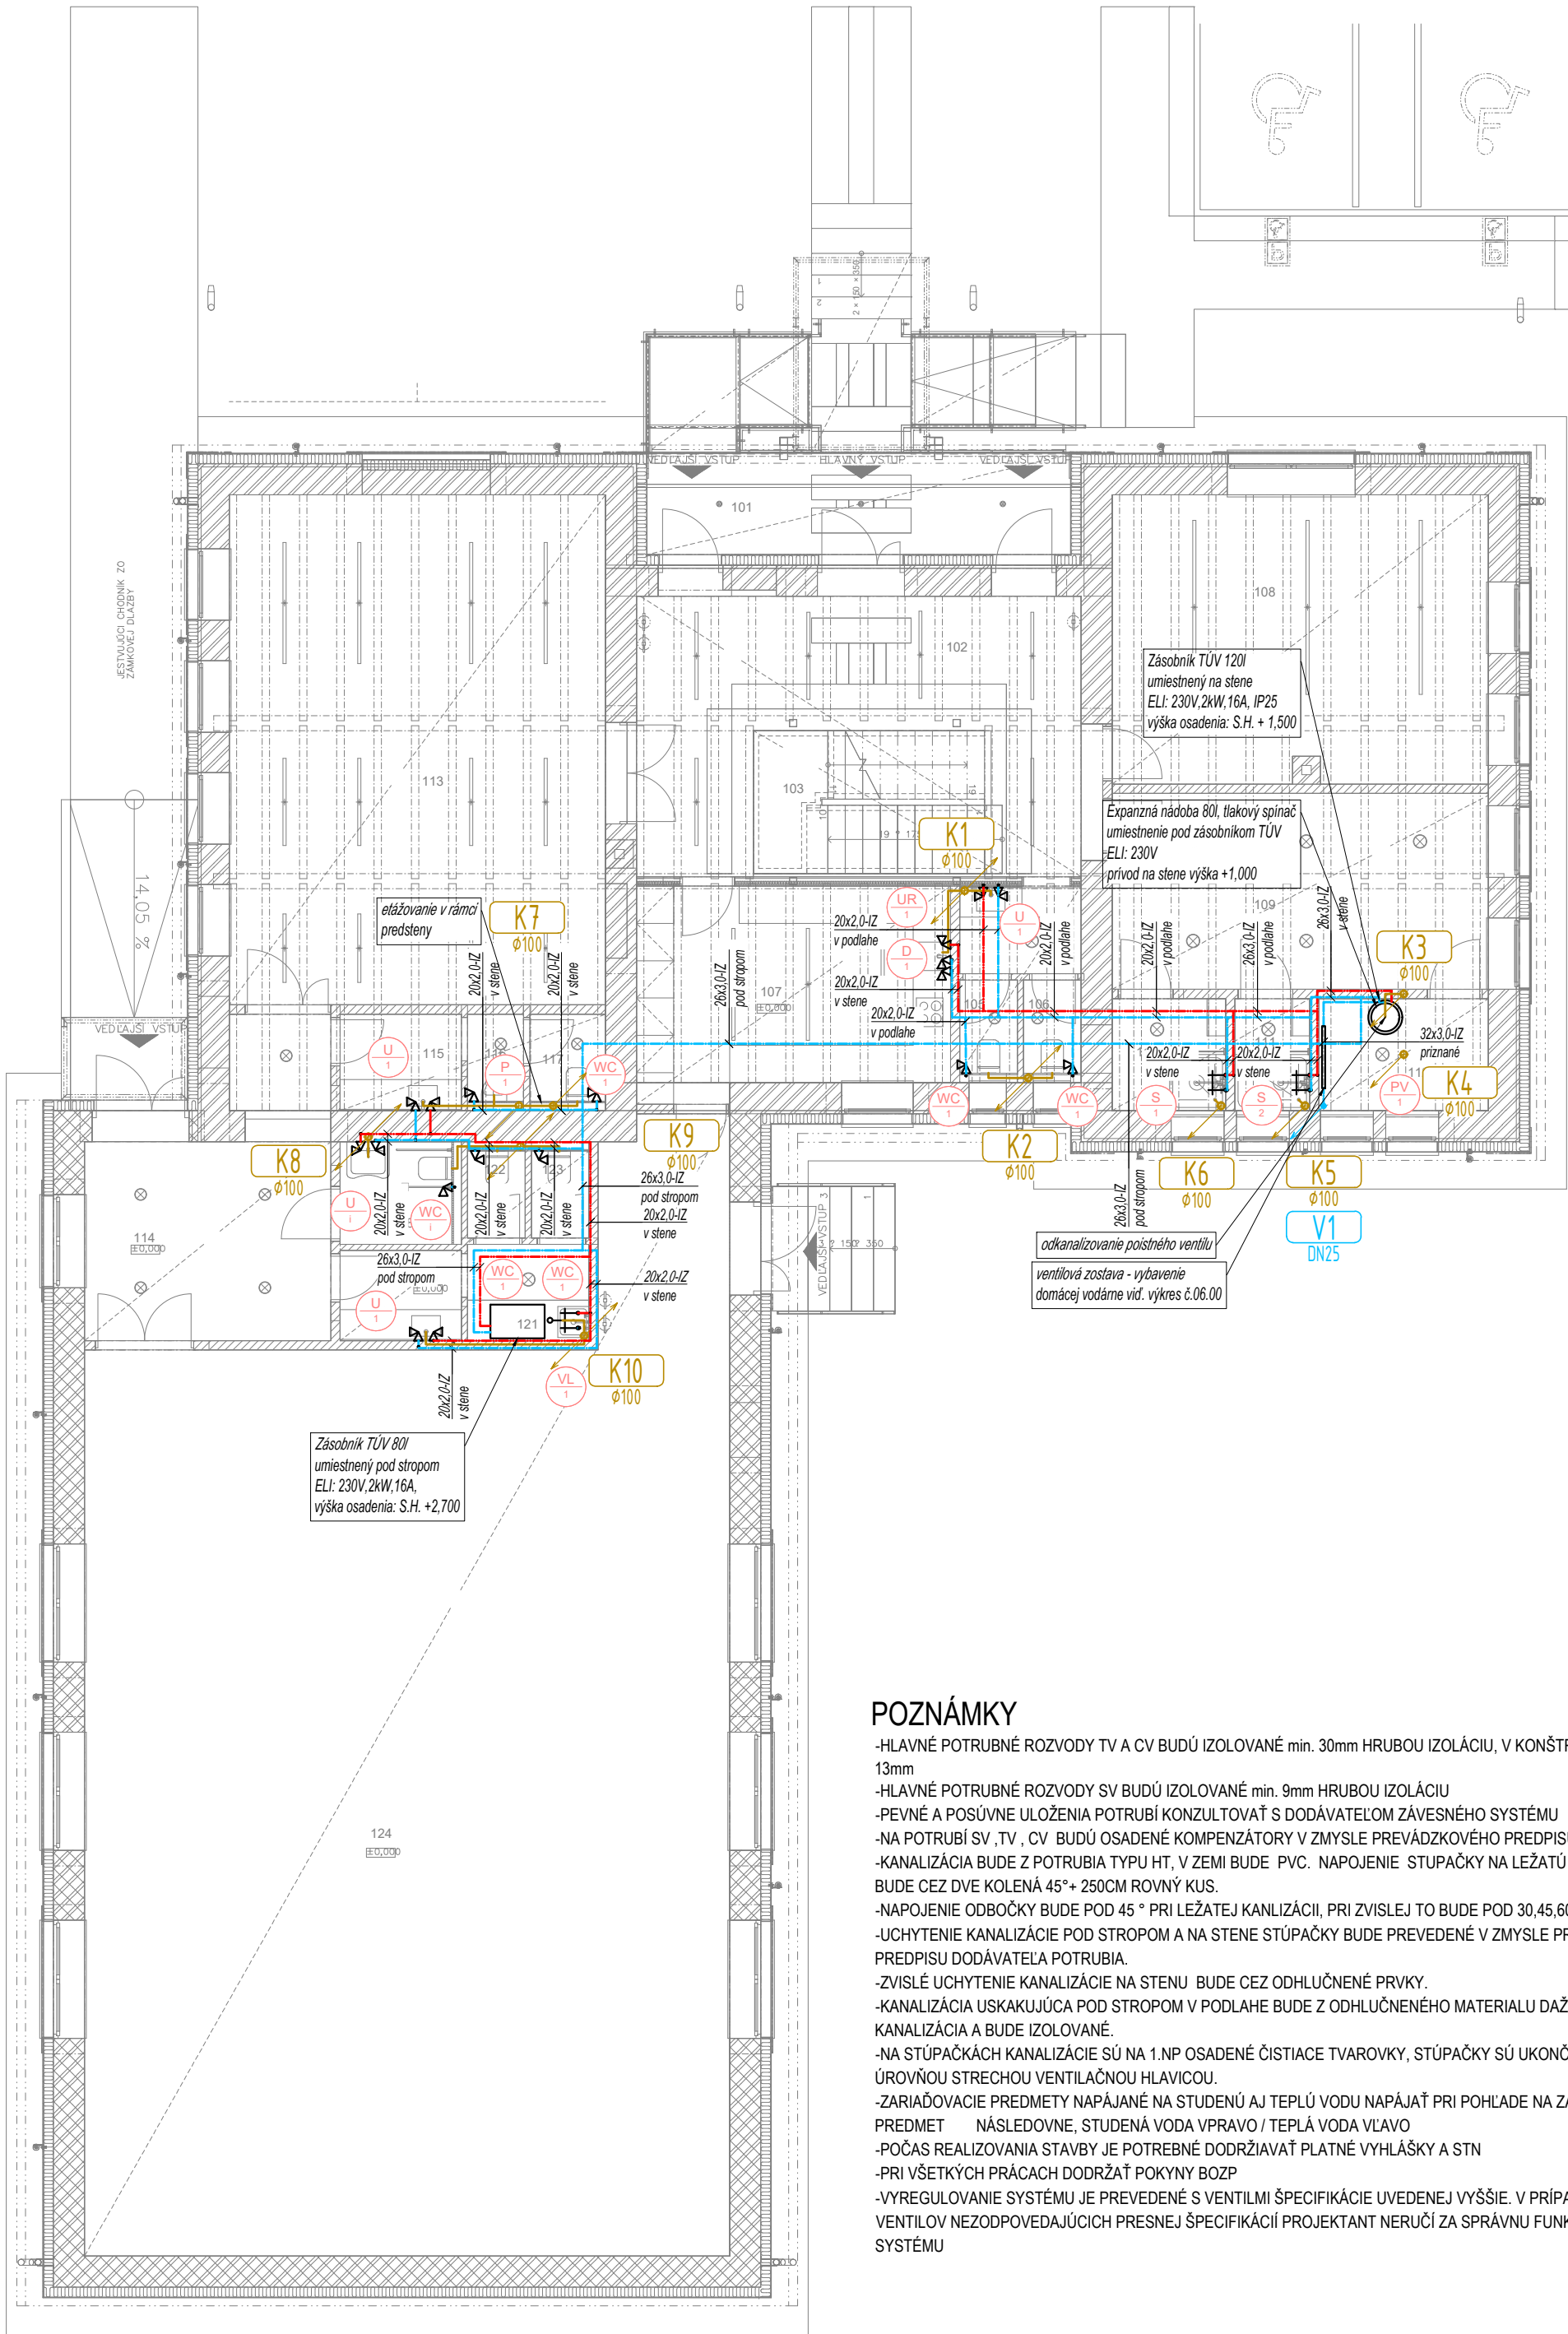

- NAVRHOVANÝ ROZVOD STUDENEJ PITNEJ VODY, PLASTHLINÍKOVÉ POTRUBIE, VNÚTORNÁ DRSNOSŤ POVRCHU 0,007 mm, PRIEPUSTNOSŤ KYSLÍKA MENEJ AKO 0,1 g/m3d, TEPELNÁ VODIVOSŤ 0,04 W/mK, VEDENÉ V SPÁDE 0,5% SMEROM K VÝTOKOM, IZOLOVANÉ PE IZOLÁCIOU hr. 13mm
- NAVRHOVANÝ ROZVOD TEPLEJ VODY, PLASTHLINÍKOVÉ POTRUBIE, VNÚTORNÁ DRSNOSŤ POVRCHU 0,007 mm, PRIEPUSTNOSŤ KYSLÍKA MENEJ AKO 0,1 g/m3d, TEPELNÁ VODIVOSŤ 0,04 W/mK, VEDENÉ V SPÁDE 0,5% SMEROM K VÝTOKOM, IZOLOVANÉ PE IZOLÁCIOU hr. 30mm
- NAVRHOVANÉ KANALIZAČNÉ POTRUBIE SPLAŠKOVÉ, HRDLOVÉ Z RÚR A TVAROVIEK S GUMOVÝM TESNENÍM VNÚTORNÉ ROZVODY PP, VEDENÉ V STENÁCH SMEROM K ZVISLÉMU POTRUBIU, HRDLOVÉ Z RÚR A TVAROVIEK Z PVC SN8 S GUMOVÝM TESNENÍM PRE ROZVODY VEDENÉ V ZEMI, VEDENÉ V ZEMI SMEROM K REVÍZNEJ ŠACHTE
- NAVRHOVANÉ KANALIZAČNÉ POTRUBIE DAŽĎOVÉ, HRDLOVÉ Z RÚR A TVAROVIEK S GUMOVÝM TESNENÍM VNÚTORNÉ ROZVODY PP, VEDENÉ V STENÁCH SMEROM K ZVISLÉMU POTRUBIU, HRDLOVÉ Z RÚR A TVAROVIEK Z PVC SN8 S GUMOVÝM TESNENÍM PRE ROZVODY VEDENÉ V ZEMI, VEDENÉ V ZEMI SMEROM K REVÍZNEJ ŠACHTE

LEGENDA ZARIAĎOVACÍCH PREDMETOV

- WC 1
- WC i
- U 1
- U i
- P 1
- PV 1
- S 1
- S 2
- D 1
- VL 1
- ZÁVESNÁ ZÁCHODOVÁ MISA S HLBOKÝM SPLACHOVANÍM (JIKA - MIO H8207140000001), SEDÁTKO KLASICKÉ BIELE (JIKA - LYRA PLUS H893384), MONTÁŽNY MODUL - AM101/1120 SÁDROMODUL, OVLÁDACIE TLAČIDLO ANTIVANDAL ALCAPLAST M279, NAPOJENIE ODPADU VODOROVNÉ DN110, VÝŠKA NAPOJENIA 230mm OD PODLAHY
- UMÝVADLO ZÁVESNÉ / NA DOSKU HRANATÉ S OTVOROM PRE BATÉRIU 455x325 mm (SATINF4532), INŠTALAČNÝ SYSTÉM PRE ZÁVESNÉ UMÝVADLO / SYSTÉM NA ZAVESENIE DO STENY, UMÝVADLOVÁ STOJÁNČEKOVÁ BATÉRIA S ODTOKOVOU SÚPRAVOU CHRÓMOVÁ (ROCA PROA POVRCHOVÁ ÚPRAVA: CHRÓM, ČÍSLO POLOŽKY: A5A3N81C00), 2x ROHOVÝ VENTIL 3/8" 580mm OD PODLAHY, 1x ODPAD SIFÓN UMÝVADLOVÝ MOSADZ-CHRÓM Ø50/ALT. . Ø40 - VÝŠKA 530mm OD PODLAHY
- ZÁVESNÁ ZÁCHODOVÁ MISA S HLBOKÝM SPLACHOVANÍM PRE OSOBY S OBMEDZENOU MOŽNOSŤOU POHYBU, ODPORÚČANÁ VÝŠKA INŠTALÁCIE 480mm, INŠTALAČNÝ SYSTÉM PRE ZÁVESNÉ WC PRE BEZBARIEROVÉ TOALETY, SPLACHOVACIE TLAČIDLO BIELE , NAPOJOVACIE ODPADU VODOROVNÉ DN110, VÝŠKA NAPOJENIA 240mm OD PODLAHY
- BEZBARIEROVÉ KERAMICKÉ UMÝVADLO S OTVOROM PRE BATÉRIU A PREPADOM 64cm , UMÝVADLOVÁ LEKÁRSKA BATÉRIA S VÝPUSTOM, 2x ROHOVÝ VENTIL 3/8" 550mm OD PODLAHY, 1x ODPAD Ø50/ALT. . Ø40 - VÝŠKA 500mm OD PODLAHY, INTEGROVANÝ SIFÓN
- PISOÁR ZÁVESNÝ JIKA GOLEM ZADNÝ ODPAD (H8430700004831), MONTÁŽNY MODUL ALCAPLAST A107/1120, SIFÓN PISOÁROVÝ VODOROVNÝ A45B, NAPÁJACÍ ZDROJ JIKA (H8950710000001), ROHOVÝ VENTIL 3/8"
- PODLAHOVÁ VPUSŤ VERTIKÁLNY, NADSTAVEC S NEREZOVOU VTKOVOU MRIEŽKOU 115x115 mm A SIFÓNOM, CELKOVOU VÝŠKOU 90 mm A VÝŠKOU RÁMIKA 10 mm, ZVISLÝ ODPAD Ø110
- SPRCHOVÁ VANIČKA ŠTVORCOVÁ SAT PROJECT 90x90cm (SATSVPRO90Q), NOŽIČKY PRE VANIČKU POLYSAN Z LIATEHO MRAMORU (PV006), SIFÓN K SPRCHOVEJ VANIČKE SAT PROJECT 90mm NEREZ/PLAST (SATESLIM90CRS), SPRCHOVÁ SÚPRAVA FERRO VITTO VERDELINE CHRÓM (NP81BVI7UUVL)
- SPRCHOVÁ VANIČKA OBDĹŽNIKOVÁ SAT PROJECT 120x90cm (SATSVPRO12090), NOŽIČKY PRE VANIČKU POLYSAN Z LIATEHO MRAMORU (PV006), SIFÓN K SPRCHOVEJ VANIČKE SAT PROJECT 90mm NEREZ/PLAST (SATESLIM90CRS), SPRCHOVÁ SÚPRAVA FERRO VITTO VERDELINE CHRÓM (NP81BVI7UUVL)
- KUCHYNSKÝ DREZ BLANCO TIPO 45S COMPACT NEREZ (513441), DREZOVÁ BATÉRIA HANS GROHE CENTO XXL SEMI PRO 2JET CHRÓM (14806000), DREZOVÝ SIFÓN ALCA A443P- DN50/DN40 S PREVLEČNOU MATICOU A PRÍPOJKOU, ROHOVÝ VENTIL 3/8" 580mm OD PODLAHY, ROHOVÝ VENTIL COMBI 3/8" 580mm OD PODLAHY
- ZÁVESNÁ VÝLEVKA JIKA MIRA (5104.9.000.000.1), MRIEŽKA K VÝLEVKE JIKA (H8950490000001), SPLACHOVACIE TLAČIDLO GEBERIT - DELTA50 (115.119.11.1), KUCHYNSKÁ PÁKOVÁ BATÉRIA HANS GROHE FOCUS M41 CHRÓM (31825000), MONTÁŽNY RÁM ALCA A180F/1500 S NÁDRŽKOU PRE VÝLEVKU S ODPADOM DN90/110 A BATÉRIU

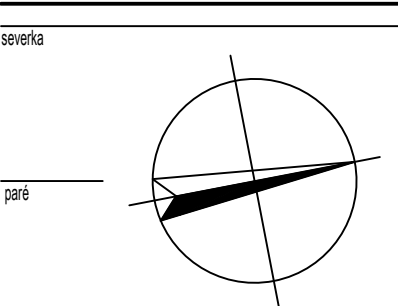

bpv mierka 1:100
±0,000 = 273,700 m n. m.

Investor
Otec Staškovec,
Staškovec č.74
090 23 Stropkov

Generálny projektant
zodp. projektant: Ing. arch. Peter Marko
vypracoval: Ing. Peter Marko

Miesto stavby
okr.: Stropkov
k.ú.: Staškovec
p.č.: KN-C 500

Projektant častí PD
zodp. projektant: Ing. Branislav Rozman
vypracoval: Ing. Samuel Ondo-Eštok

názov stavby **Zníženie energetickej náročnosti Ocú v obci Staškovec** číslo objektu **SO 01**

názov objektu **SO-01 Ocu Staškovec** stupeň dokumentácie **DRS**

časť projektu **Zdravotechnické inštalácie** formát **525x420**

názov výkresu **Pôdorys 1.NP** číslo výkresu **03.00**

marko architekti s.r.o.
Maurerova 16
040 22 Košice-Dravovských hrdinov
+421 908 97 57 62
IČO:46 586 865
peter.marko@icloud.com

WSRG s.r.o.
Pozdišovce 256
072 01 Pozdišovce
+421 944 64 25 32
IČO: 56 628 269
ondoestok@wsrg.sk

