



Detail mlatového chodníka pri sokli kaštieľa M 1:20

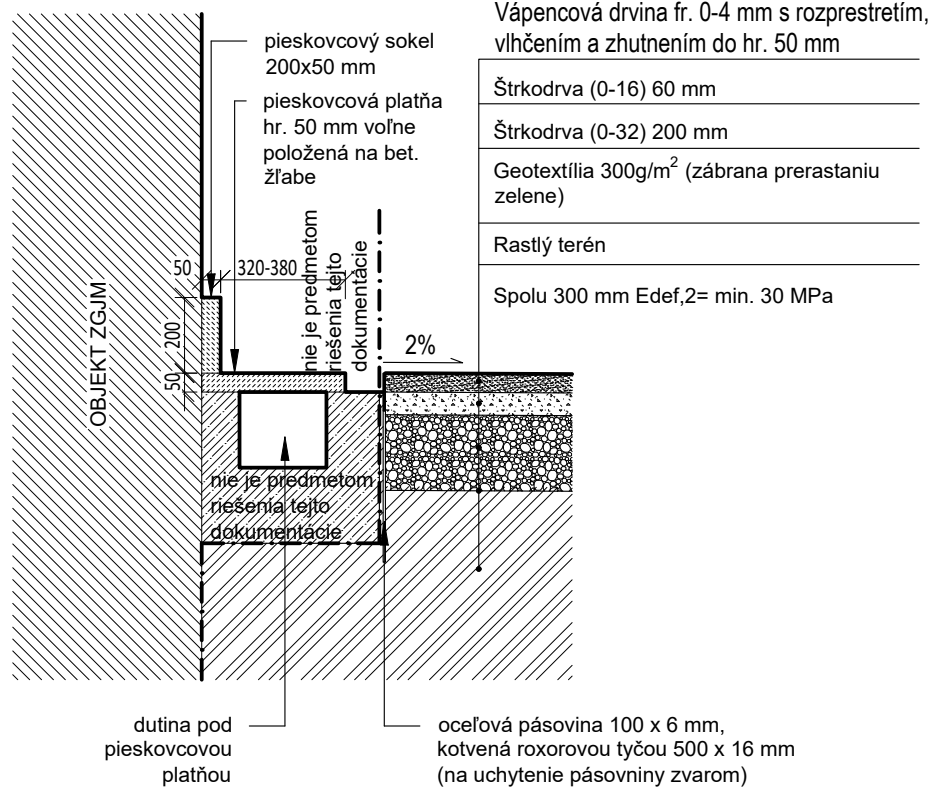


Detail mlatového chodníka a exist. betónovej dlažby na chodníku M 1:20

Betónový chodníkový obrubník zapustený, 80x250x1000 mm, do betónového lôžka a bet. bočnej podpory (beton min. C16/20)

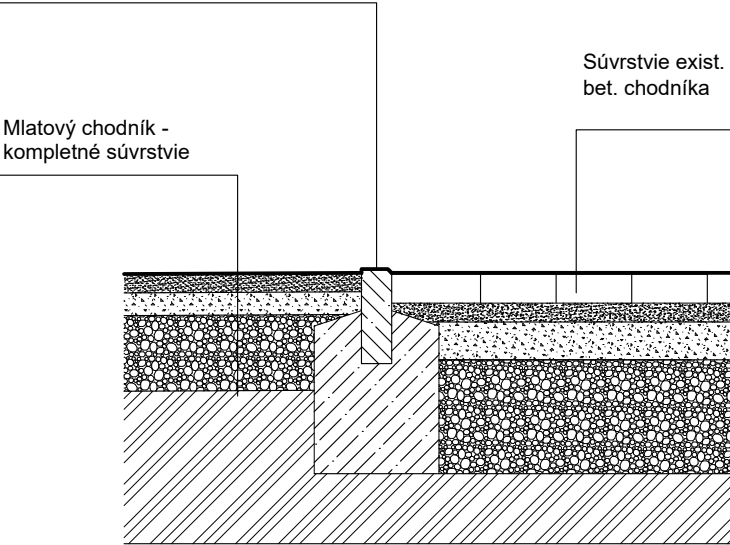

04	UPRESNENIE SÚVRSTVIA MLAT. CHODNÍKA NA ZÁKLADE VÝKAZU VÝMER	24.08.2026
03	ZMENA HRANICE RIEŠENÉHO ÚZEMIA, ZMENA SPEVNENÝCH PLÔCH	06.05.2026
02	ÚPRAVA PARK. STOJISKA PRE IMOBILÝCH A S TÝM SÚVISIACE ÚPRAVY	15.10.2024
01	NOVÁ GEOMETRIA NAVRHOVANÝCH PARK. STOJÍSK A S TÝM SÚVISIACE ÚPRAVY	23.11.2023
REVISION REVÍZIA	DESCRIPTION POPIS ZMENY	DATE DÁTUM

Detail mlatového chodníka M 1:20

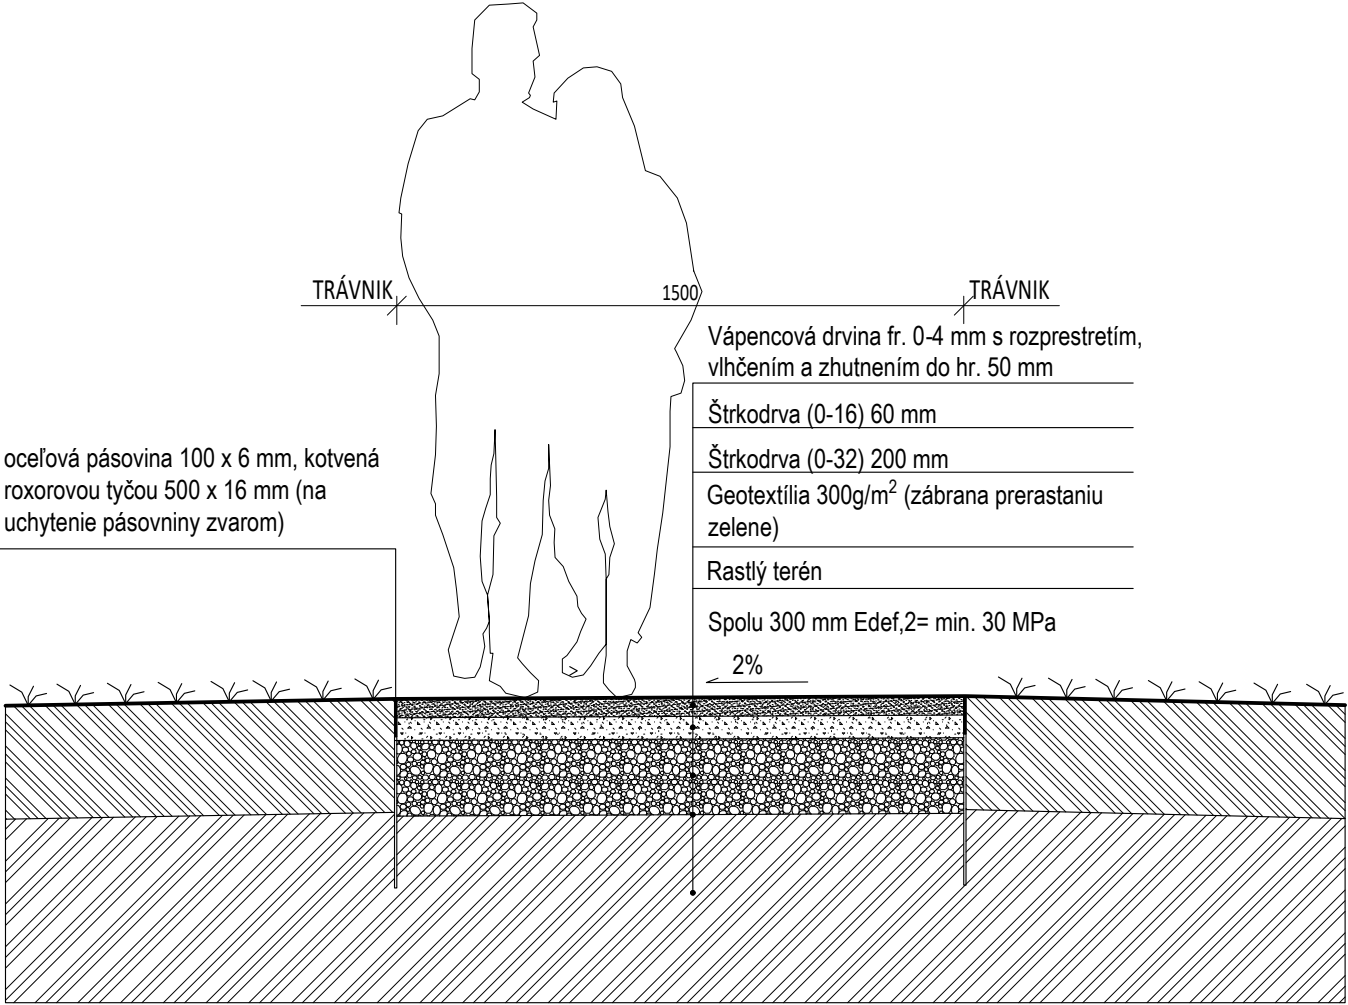

SÚRADNICOVÝ SYSTÉM : JTSK
VÝŠKOVÝ SYSTÉM : Bpv 0,000 = 199,500 m n. m.
OBJEKT : SO_02

	REVITALIZÁCIA PARKU ZGJM V SENICI						
	Project / ProjektZáhorská galéria Jana Mudrocha v Senici						
	Investor / StavebníkSadová ul 619/3, 905 01 Senica						
	Constr. site / Miesto stavbyOkres: Senica, Obec: Senica, k. ú. 855006 Senica, parc. č. 3461/10, 3461/11, 3462, 3463 Park ZGJM v Senici, Sadová ul. 619/3, 905 01 Senica						
General Designer / Generálny Projektant		Authors / Autori:		Mgr.art. Martin Hruška, Ing. Miriam Heinrichová, PhD.			
		Project Manager / Hlav. inž. projektu:		Mgr.art. Martin Hruška			
		Responsible Designer / Kontroloval:		Mgr.art. Martin Hruška			
		Elaborated by / Vypracoval:		Ing. arch. Branislav Števkó			
ARDELINE s.r.o., Šulekova 22, 81103 Bratislava, e-mail: office@ardeline.sk, www.ardeline.sk, gsm: +421903434205							
Profession / Profesia:Arch. - stavebné riešenie, E1.1: Vnútro-areálové chodníky a spevnené plochy							
Document Type / Stupeň:		JEDNOSTUPŇOVÁ DOKUMENTÁCIA PRE STAVEBNÉ POVOLENIE A REALIZÁCIU STAVBY					Set/Paré:
Drawing Title / Názov výkresu:Rezové detaily spevnených plôch							
Package / Sub. obj.:E1.1	Scale / Mierka:1:20	Format / Formát:3/A4	Order/Zákazka:20230130	Číslo výkresu:E1.1.4	Revision / Revízia:04	Date / Dátum:10/2024	
VŠETKY PRÁVA SÚ VYHRADENÉ. TENTO VÝKRES A VŠETKY INFORMÁCIE KTORÉ OBSAHUJE SÚ MAJETKOM SPOLOČNOSTI ARDELINE s.r.o. A NEMÔŽU BYŤ KOPÍROVANÉ, REPRODUKOVANÉ, POUŽITÉ ALEBO ZMENENÉ CELKOVO ALEBO ČIASTOČNE NA ÚČELY INÉ AKO TIE, PRE KTORÉ BOL VÝKRES VYHOTOVENÝ BEZ PREDCHÁDZAJÚCEJ AUTORIZÁCIE V PÍSMONEJ PODOBE VYDANEJ SPOLOČNOSŤOU ARDELINE s.r.o.							