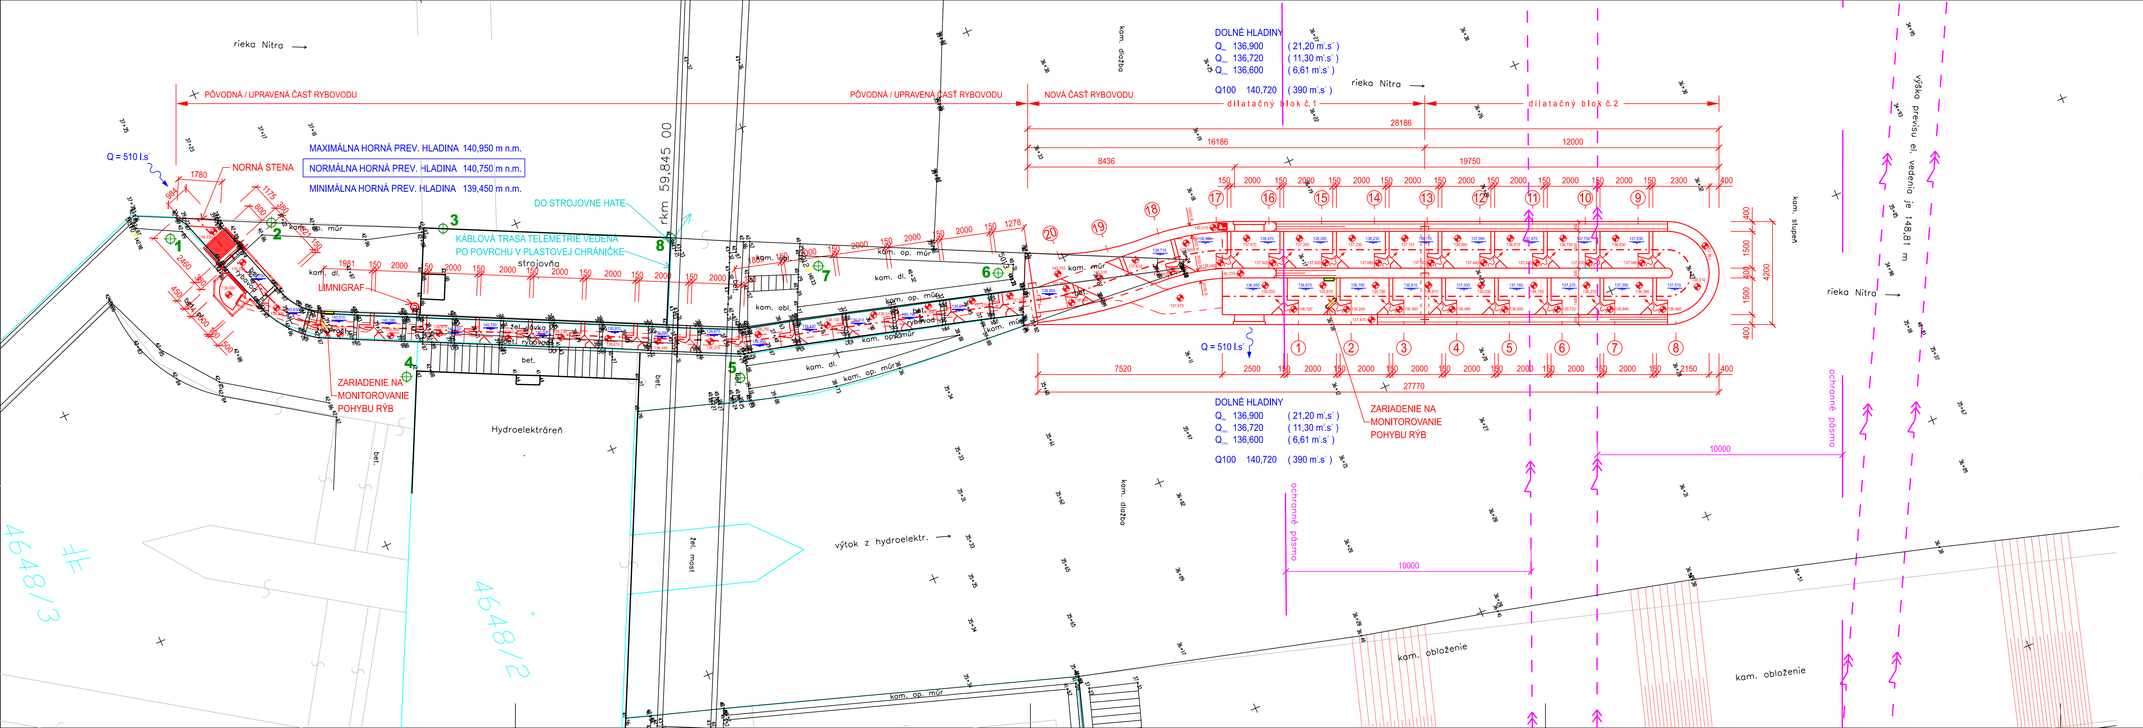



LEGENDA

- VZDUŠNÉ VN VEDENIE
- OCHRANNÉ PÁSMO VZDUŠNÉHO VN VEDENIA
- ⊕ 1, 6 ORIENTAČNÁ POLOHA ROZMIESTNENIA 2 ks CENTRAČNÝCH DOSIEK NA PRAVOM PILIERI HATE, KTORÉ BUDÚ SLÚŽIŤ NA KONTROLU POČAS VÝSTAVBY
- ⊕ 1´,6´ 2 ks CENTRAČNÝCH DOSIEK NA ĽAVOM PILIERI HATE, KTORÉ BUDÚ SLÚŽIŤ NA KONTROLU POČAS VÝSTAVBY. ĽAVÝ PILIER NIE JE ZAKRESLENÝ, POLOHU UPRESNÍ PREVÁDZKOVATEĽ VD.
- ⊕ X ORIENTAČNÁ POLOHA ROZMIESTNENIA VÝŠKOVÝCH MERAČÍCH BODOV, KTORÉ BUDÚ SLÚŽIŤ NA KONTROLU POČAS VÝSTAVBY

UPRESNÍ PREVÁDZKOVATEĽ VD NITRA A BODY BUDÚ OSADENÉ DODÁVATEĽOM STAVBY PRED VÝSTAVBOU

SÚRADNICOVÝ SYSTÉM: JTSK
VÝŠKOVÝ SYSTÉM: Bpv

| | | |
|---|---|---|
| VYPRACOVAL: ING. BÁNIK | HIP: ING. KEDROVIČ | VODOTIKA |
| ZODP. PROJ.: ING. BÁNIK | VED.PROJ. ATEĽ.: ING. KEDROVIČ | |
| M.Ú.: NITRA | Kr.Ú.: NITRA | FORMÁT: A4 |
| OK.Ú.: NITRA | INVESTOR: SVP š.p., OZ PIEŠŤANY | DÁTUM: 9/2018 |
| AKCIA: **ODSTRAŇOVANIE BARIÉR VO VODNOM TOKU NITRA, VÚ SKN0004, VD NITRA, RKM 59,845** | | STUPEŇ: PS, RPS |
| | | Č. ZÁK.: 03-01507 |
| | | ARCH. Č.: 0607 |
| PRÍLOHA: SITUÁCIA KOORDINAČNÝ VÝKRES STAVBY | | MIERKA: 1:100 / Č. PRÍLOHY: D |