
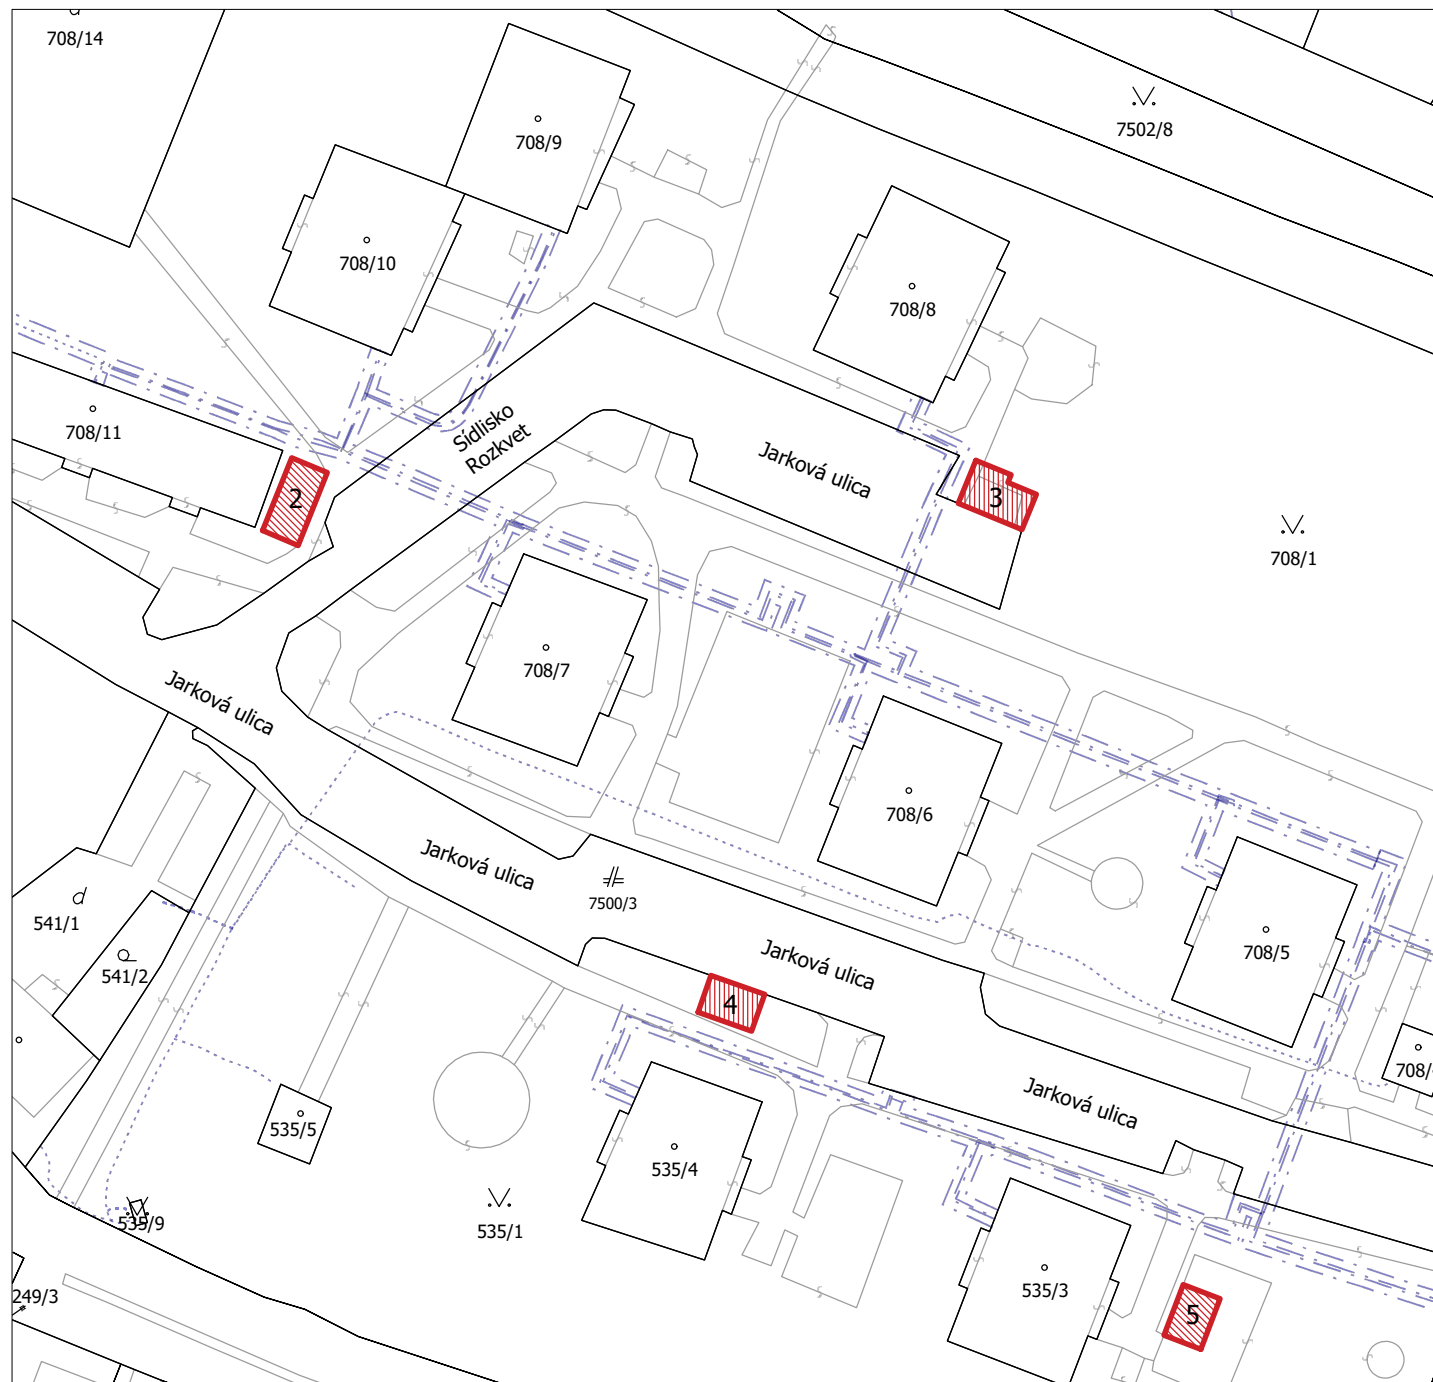
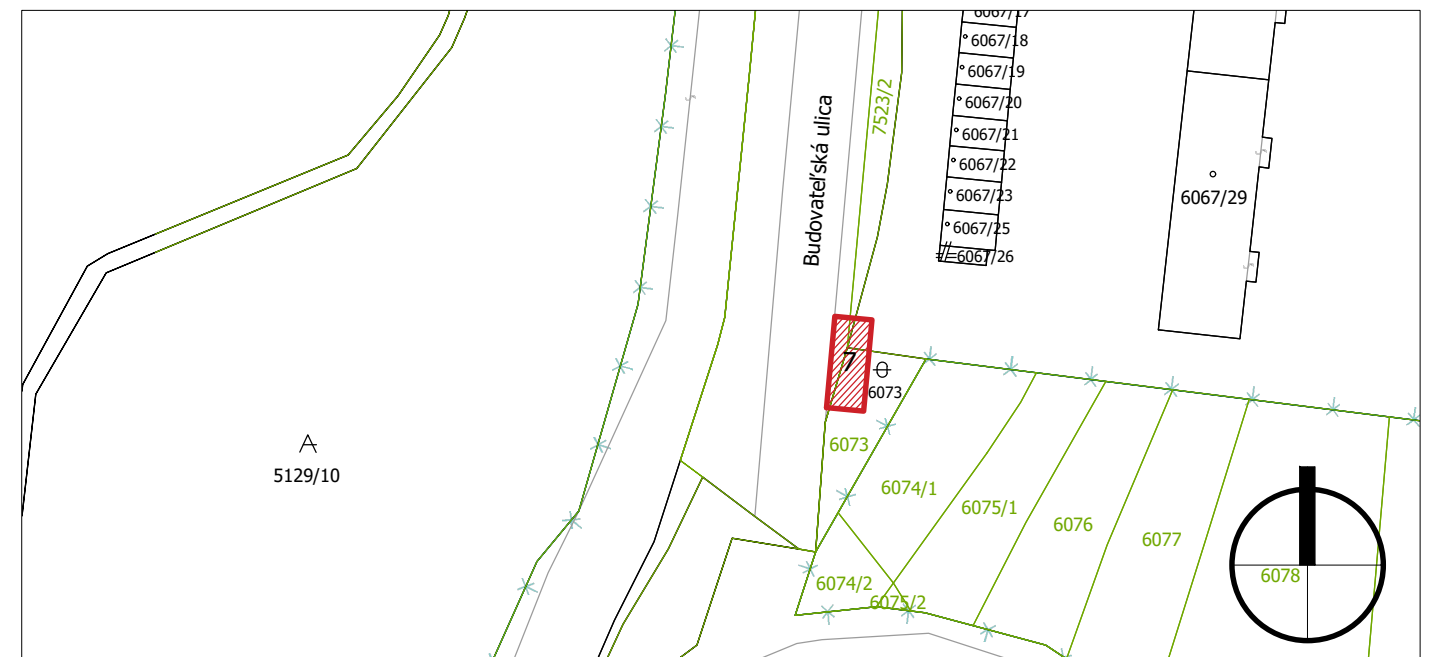


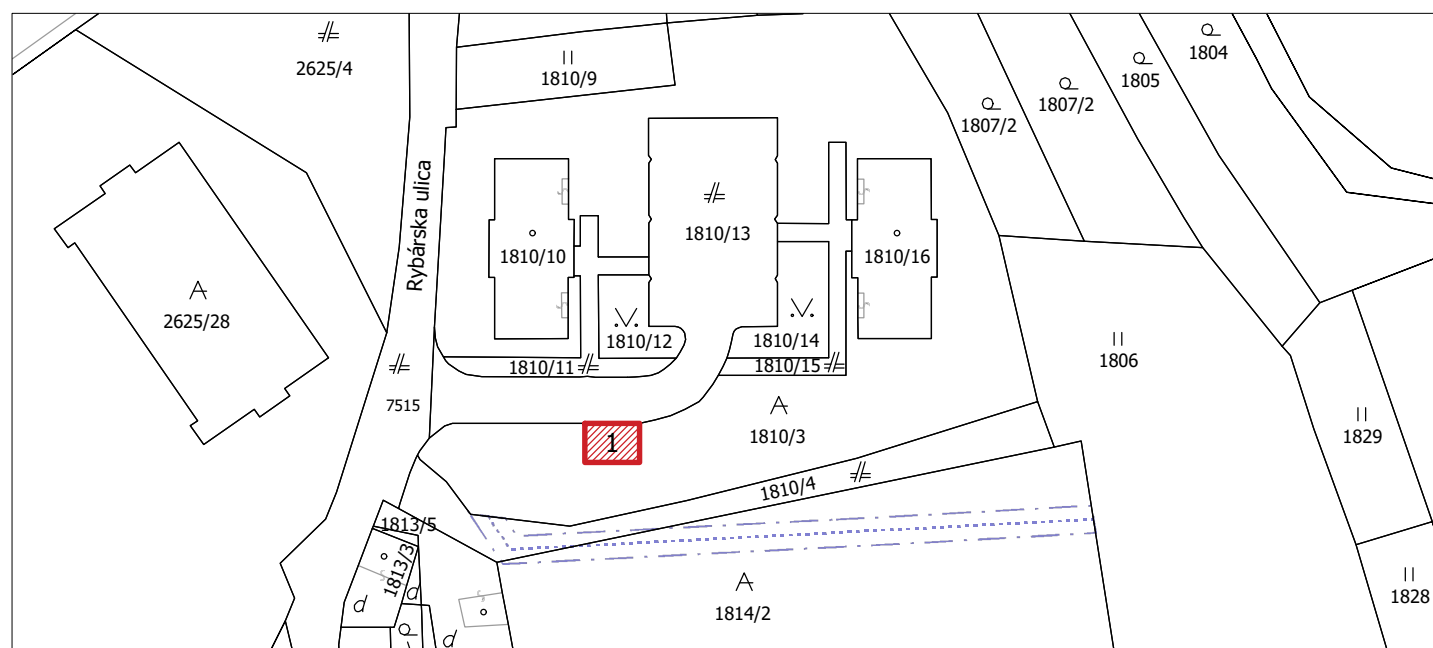

Výpis stojísk

Stojisko 1 - Rybárska 2	Stojisko 5 - Jarková 342
Stojisko 2 - Jarková 349	Stojisko 6 - Nová 789
Stojisko 3 - Jarková 348	Stojisko 7 - Budovateľ'ská 952
Stojisko 4 - Jarková 344	

Legenda grafického značenia

 Riešené územie

Zodp. projektant	Vypracoval	Kreslil		Tomáš Lang Okružná 8 048 01 Rožňava IČO: 45542023	
Tomáš Lang	Tomáš Lang	Tomáš Lang			
Investor: Mesto Dobšiná, SNP 554/20, 049 25 Dobšiná					
Miesto stavby: okres Rožňava, k.ú. Dobšiná					
Číslo parcely: C 1810/3, 708/1, 535/1, 6067/2, E 1486/2, 6073, 7523/2, 7525/2				Dátum:	05/2025
časť: ASR - architektonicko - stavebné riešenie				Formát:	A4 (210x297)
DOBŠINÁ - ZAVEDENIE SYSTÉMU MNOŽSTEVNÉHO ZBERU					
				Mierka:	Číslo výkresu:
Situácia širšie vzťahy				1:1000	A01