




Navrhovaný stav

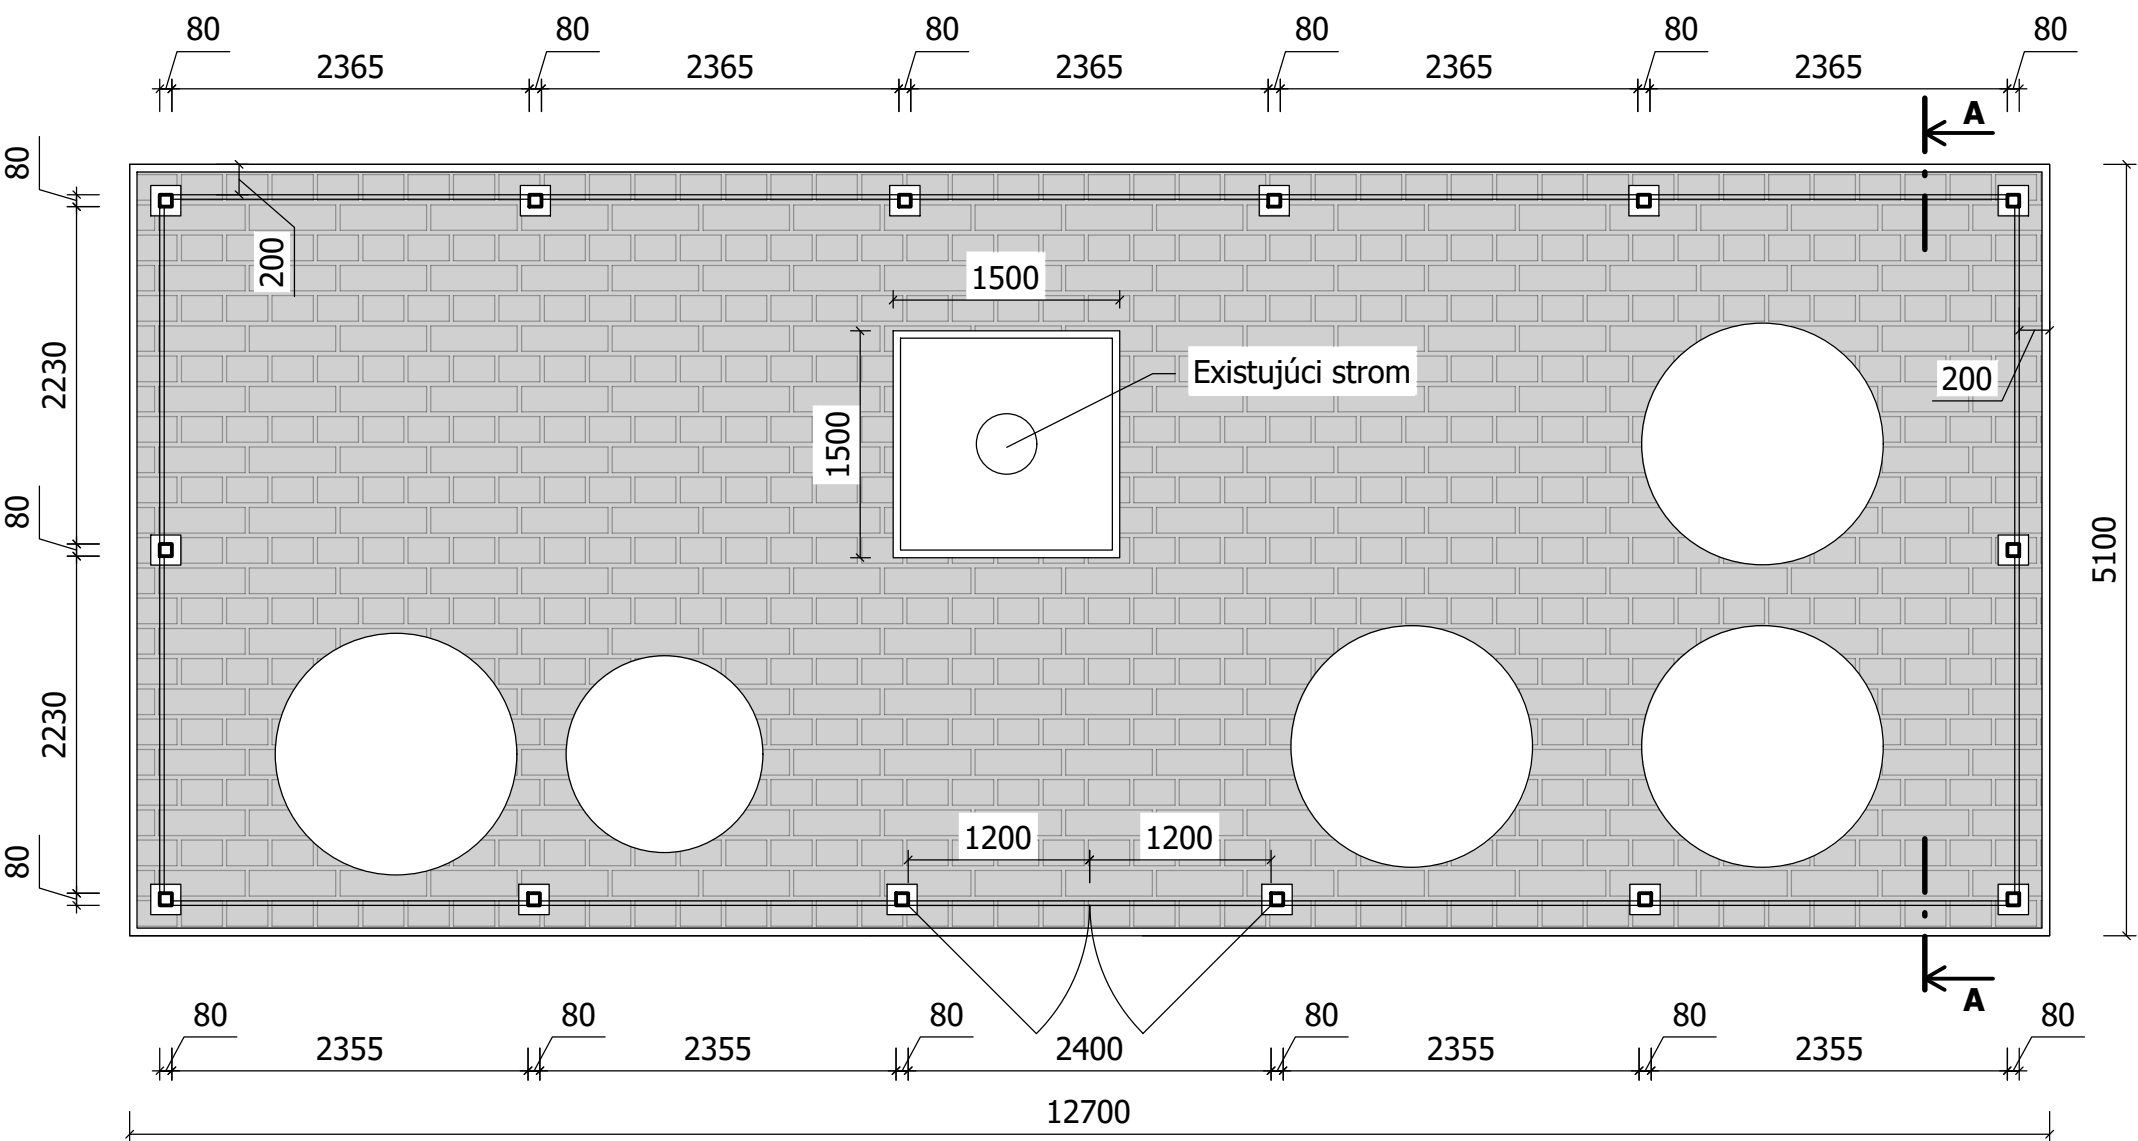

Detail vstupná brána

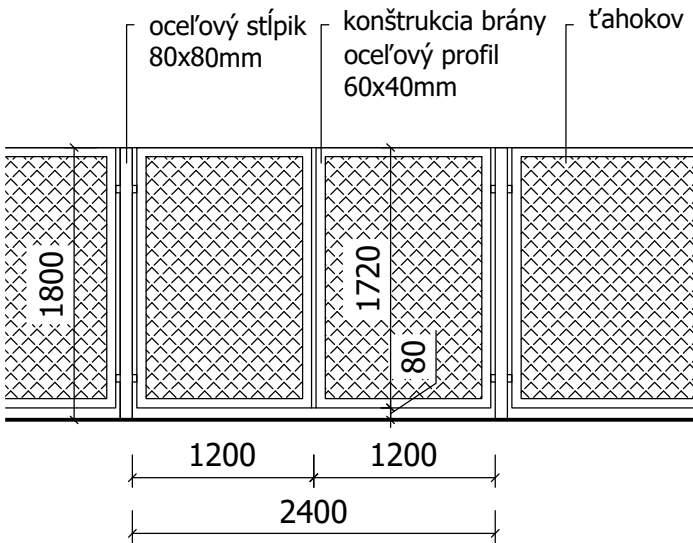

Rez A-A

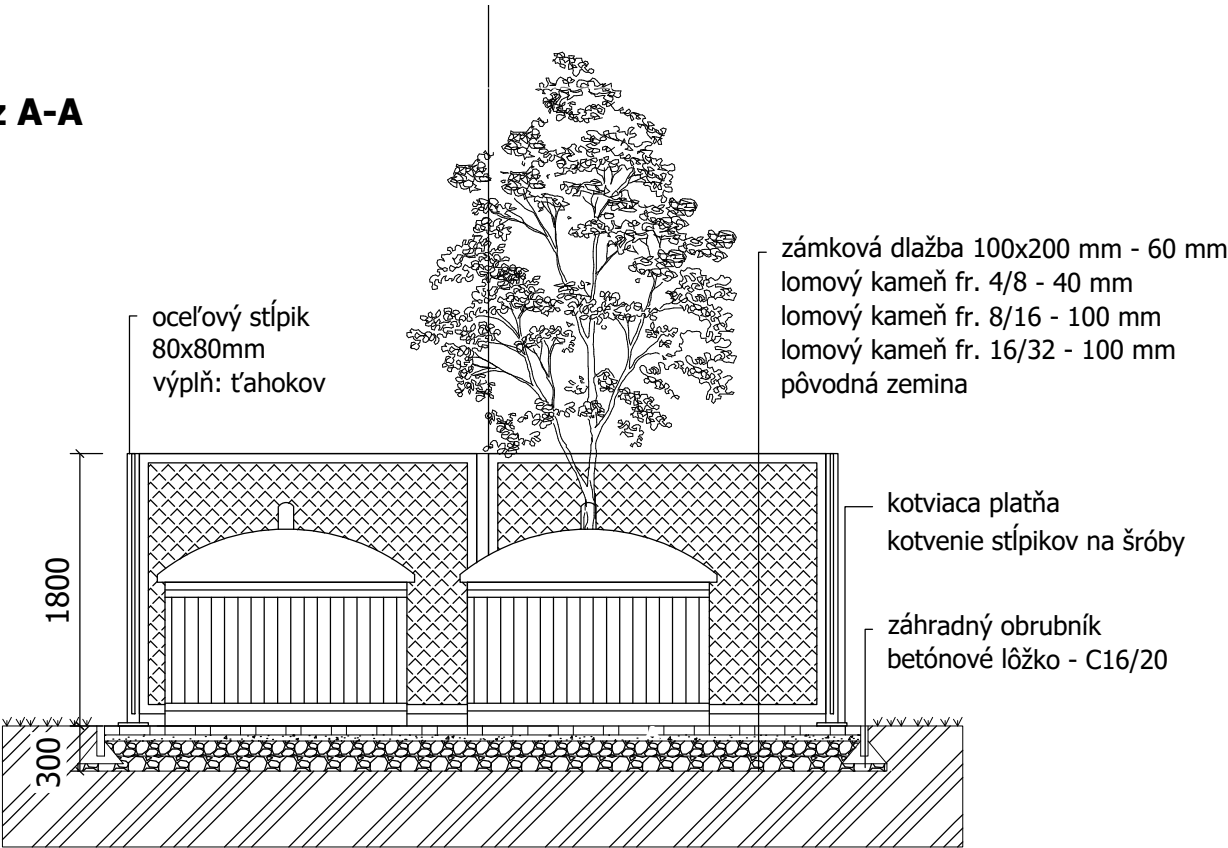

Zodp. projektant	Vypracoval	Kreslil	Tomáš Lang Okružná 8 048 01 Rožňava IČO: 45542023	
Tomáš Lang	Tomáš Lang	Tomáš Lang		
Investor: Mesto Dobšiná, SNP 554/20, 049 25 Dobšiná				
Miesto stavby: okres Rožňava, k.ú. Dobšiná				
Číslo parcely: C 1810/3, 708/1, 535/1, 6067/2, E 1486/2, 6073, 7523/2, 7525/2			Dátum:	05/2025
časť: ASR - architektonicko - stavebné riešenie			Formát:	A3 (420x297)
DOBŠINÁ - ZAVEDENIE SYSTÉMU MNOŽSTEVNÉHO ZBERU				
Stojisko č. 2 - Jarková 349 - navrhovaný stav			Mierka:	Číslo výkresu:
			1:50	A04