Pôvodný stav

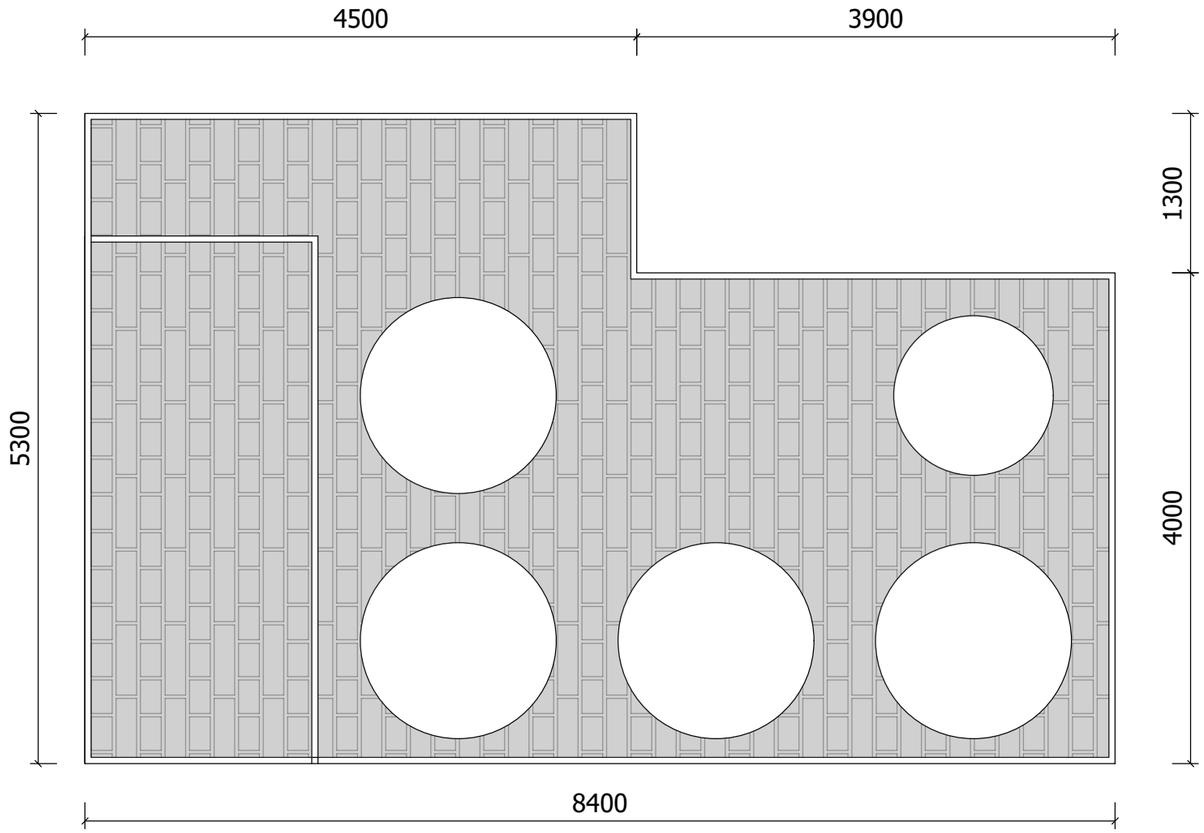

Situácia - stojisko č. 3

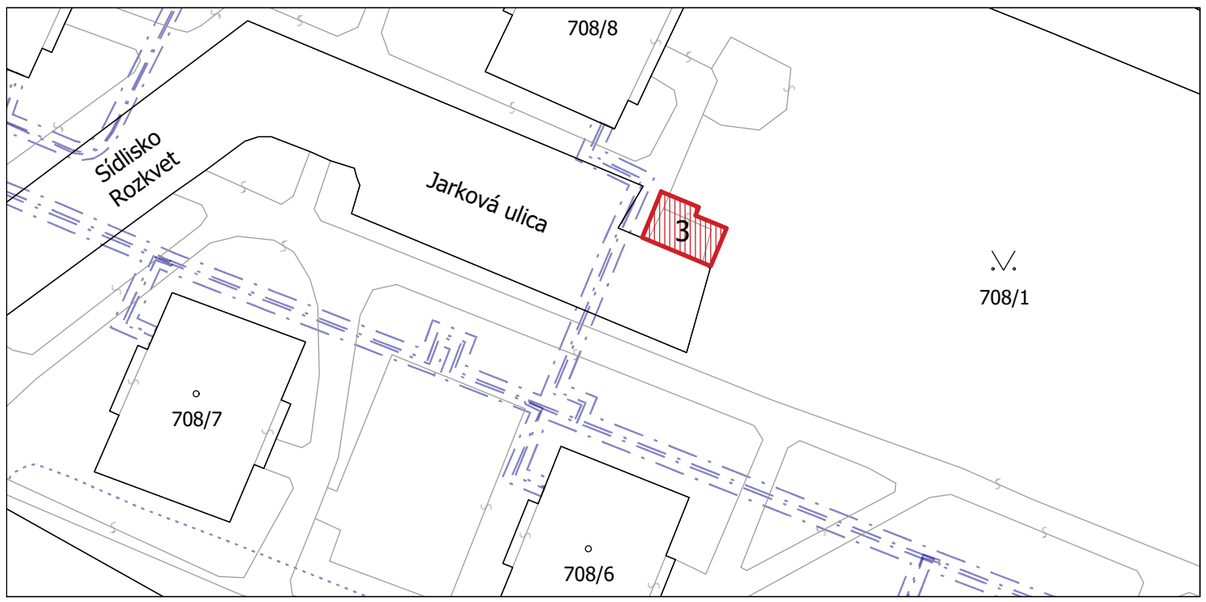

Fotodokumentácia

Zodp. projektant	Vypracoval	Kreslil		Tomáš Lang Okružná 8 048 01 Rožňava IČO: 45542023	
Tomáš Lang	Tomáš Lang	Tomáš Lang			
Investor: Mesto Dobšiná, SNP 554/20, 049 25 Dobšiná					
Miesto stavby: okres Rožňava, k.ú. Dobšiná					
Číslo parcely: C 1810/3, 708/1, 535/1, 6067/2, E 1486/2, 6073, 7523/2, 7525/2				Dátum:	05/2025
časť: ASR - architektonicko - stavebné riešenie				Formát:	A3 (420x297)
DOBŠINÁ - ZAVEDENIE SYSTÉMU MNOŽSTEVNÉHO ZBERU					
Stojisko č. 3 - Jarková 348 - pôvodný stav				Mierka: **1:50**	Číslo výkresu: A05