Pôvodný stav

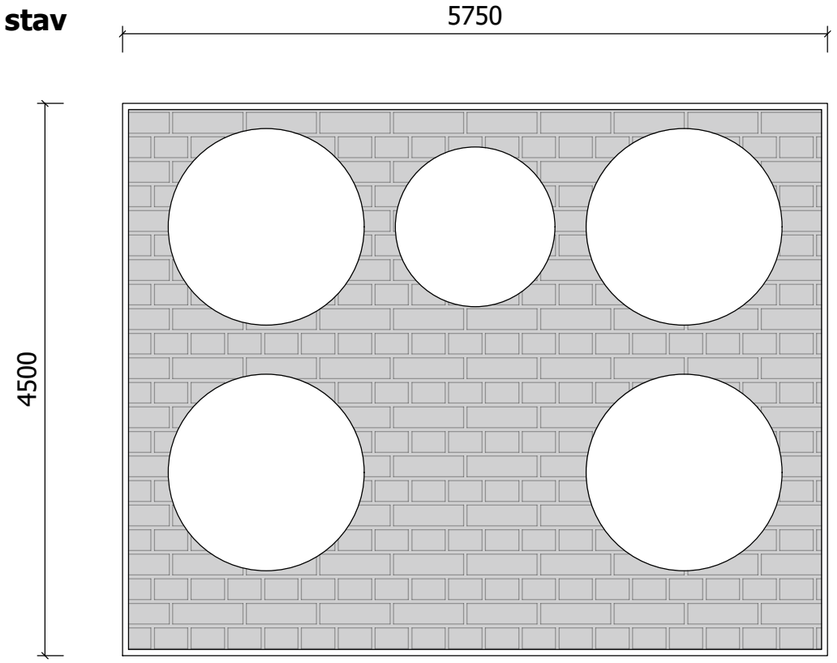

Navrhovaný stav

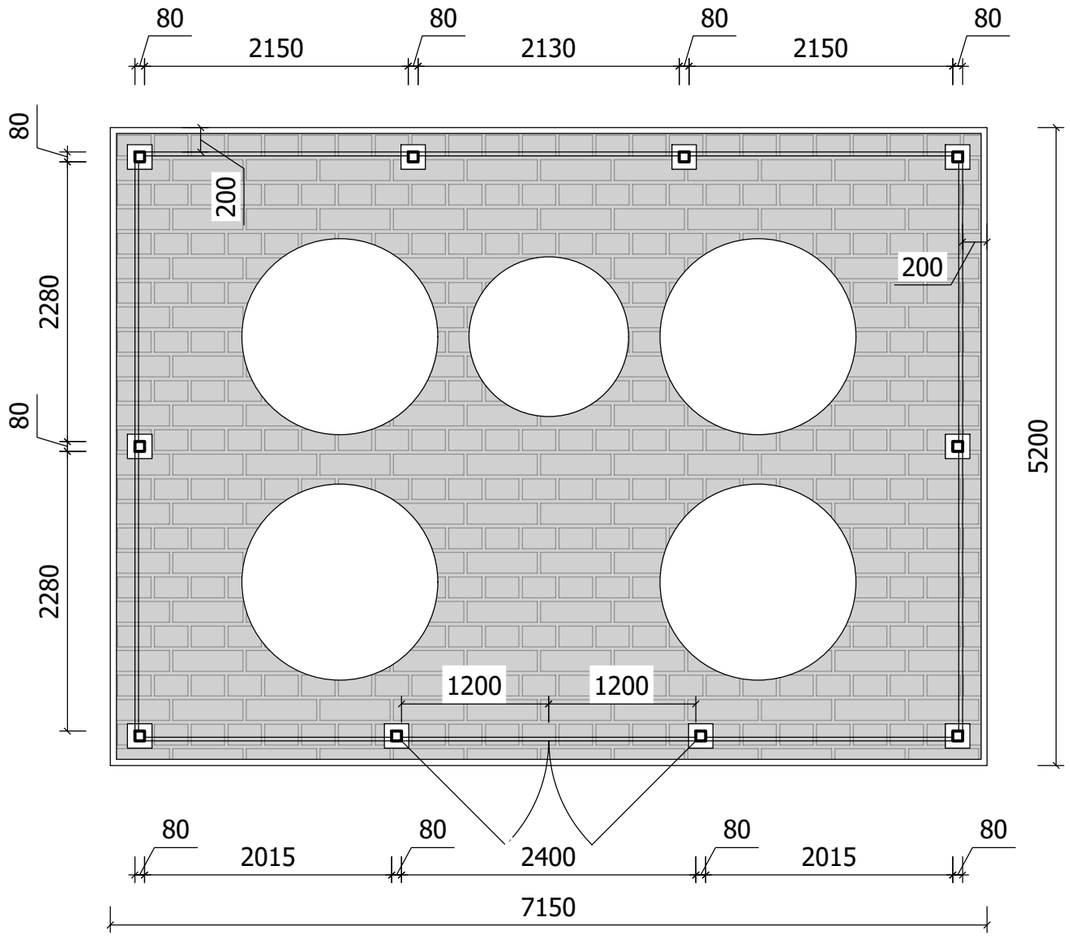

Fotodokumentácia

Situácia - stojisko č. 5

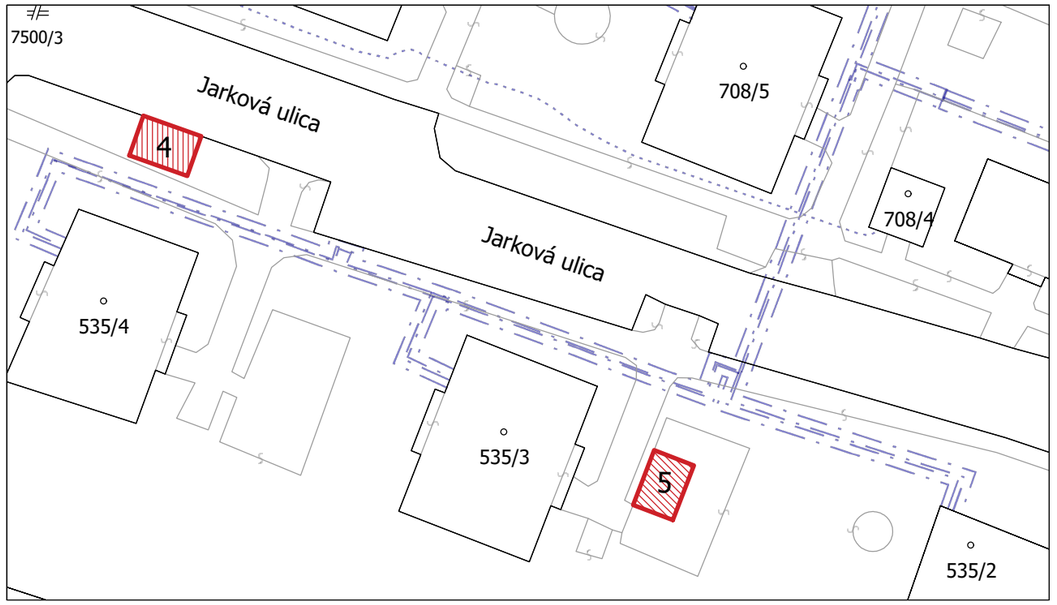

Zodp. projektant	Vypracoval	Kreslil		Tomáš Lang Okružná 8 048 01 Rožňava IČO: 45542023
Tomáš Lang	Tomáš Lang	Tomáš Lang		
Investor: Mesto Dobšiná, SNP 554/20, 049 25 Dobšiná				
Miesto stavby: okres Rožňava, k.ú. Dobšiná				
Číslo parcely: C 1810/3, 708/1, 535/1, 6067/2, E 1486/2, 6073, 7523/2, 7525/2				Dátum: 05/2025
časť: ASR - architektonicko - stavebné riešenie				Formát: A3 (420x297)
DOBŠINÁ - ZAVEDENIE SYSTÉMU MNOŽSTEVNÉHO ZBERU				Mierka: **1:50** / Číslo výkresu: A09
Stojisko č. 5 - Jarková 342				