Pôvodný stav

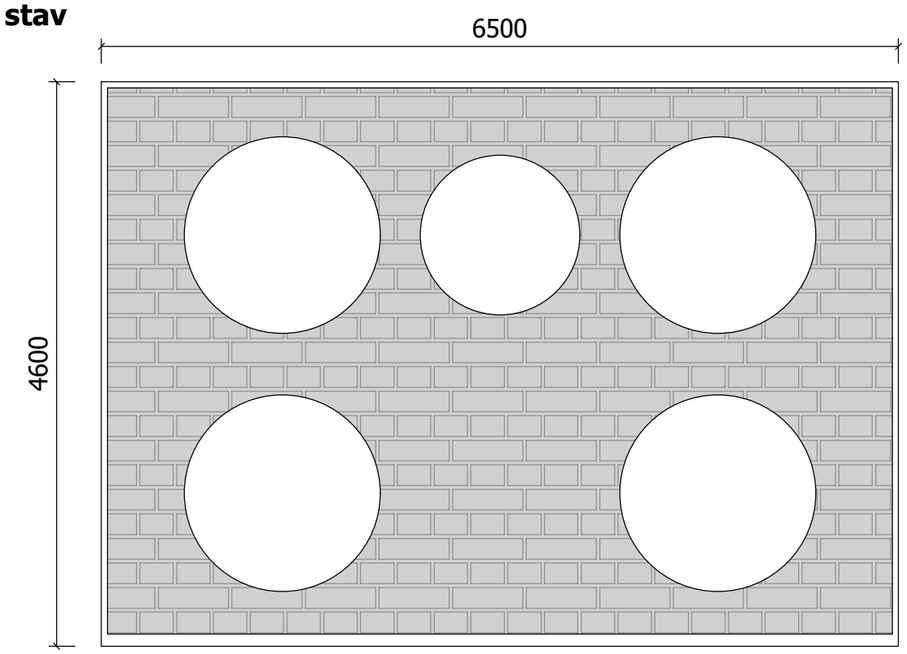

Navrhovaný stav

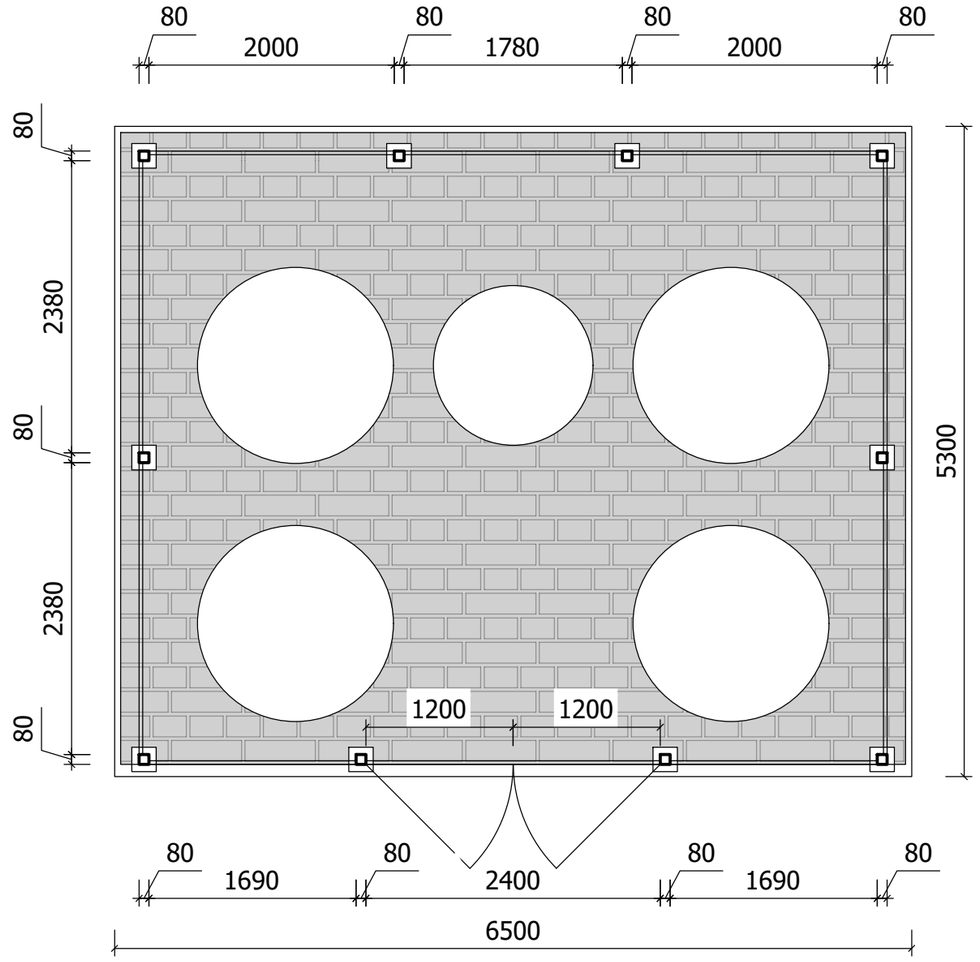

Fotodokumentácia

Situácia - stojisko č. 6

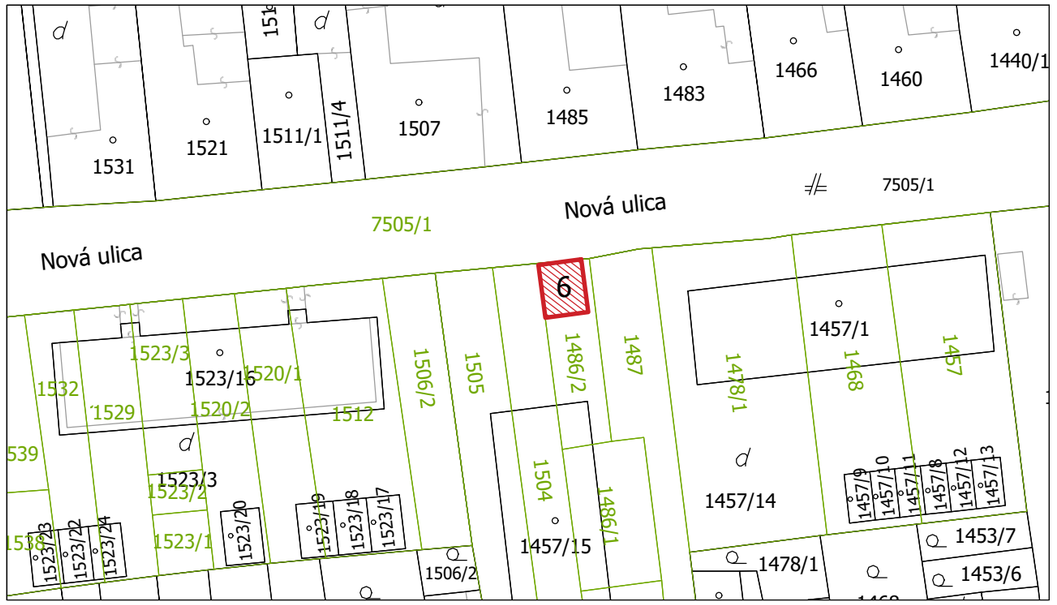

Zodp. projektant	Vypracoval	Kreslil	
Tomáš Lang	Tomáš Lang	Tomáš Lang	

Tomáš Lang
Okružná 8
048 01 Rožňava
IČO: 45542023

Investor: Mesto Dobšiná, SNP 554/20, 049 25 Dobšiná

Miesto stavby: okres Rožňava, k.ú. Dobšiná

Číslo parcely: C 1810/3, 708/1, 535/1, 6067/2, E 1486/2, 6073, 7523/2, 7525/2

časť: ASR - architektonicko - stavebné riešenie

Dátum: 05/2025

Formát: A3 (420x297)

DOBŠINÁ - ZAVEDENIE SYSTÉMU MNOŽSTEVNÉHO ZBERU

Stojisko č. 6 - Nová ulica 789

Mierka: **1:50**

Číslo výkresu: A10