



SITUÁCIA DEBARIERIZAČNÝCH ÚPRAV V PRIESTORE OKRUŽNEJ KRIŽOVATKY

M 1:500

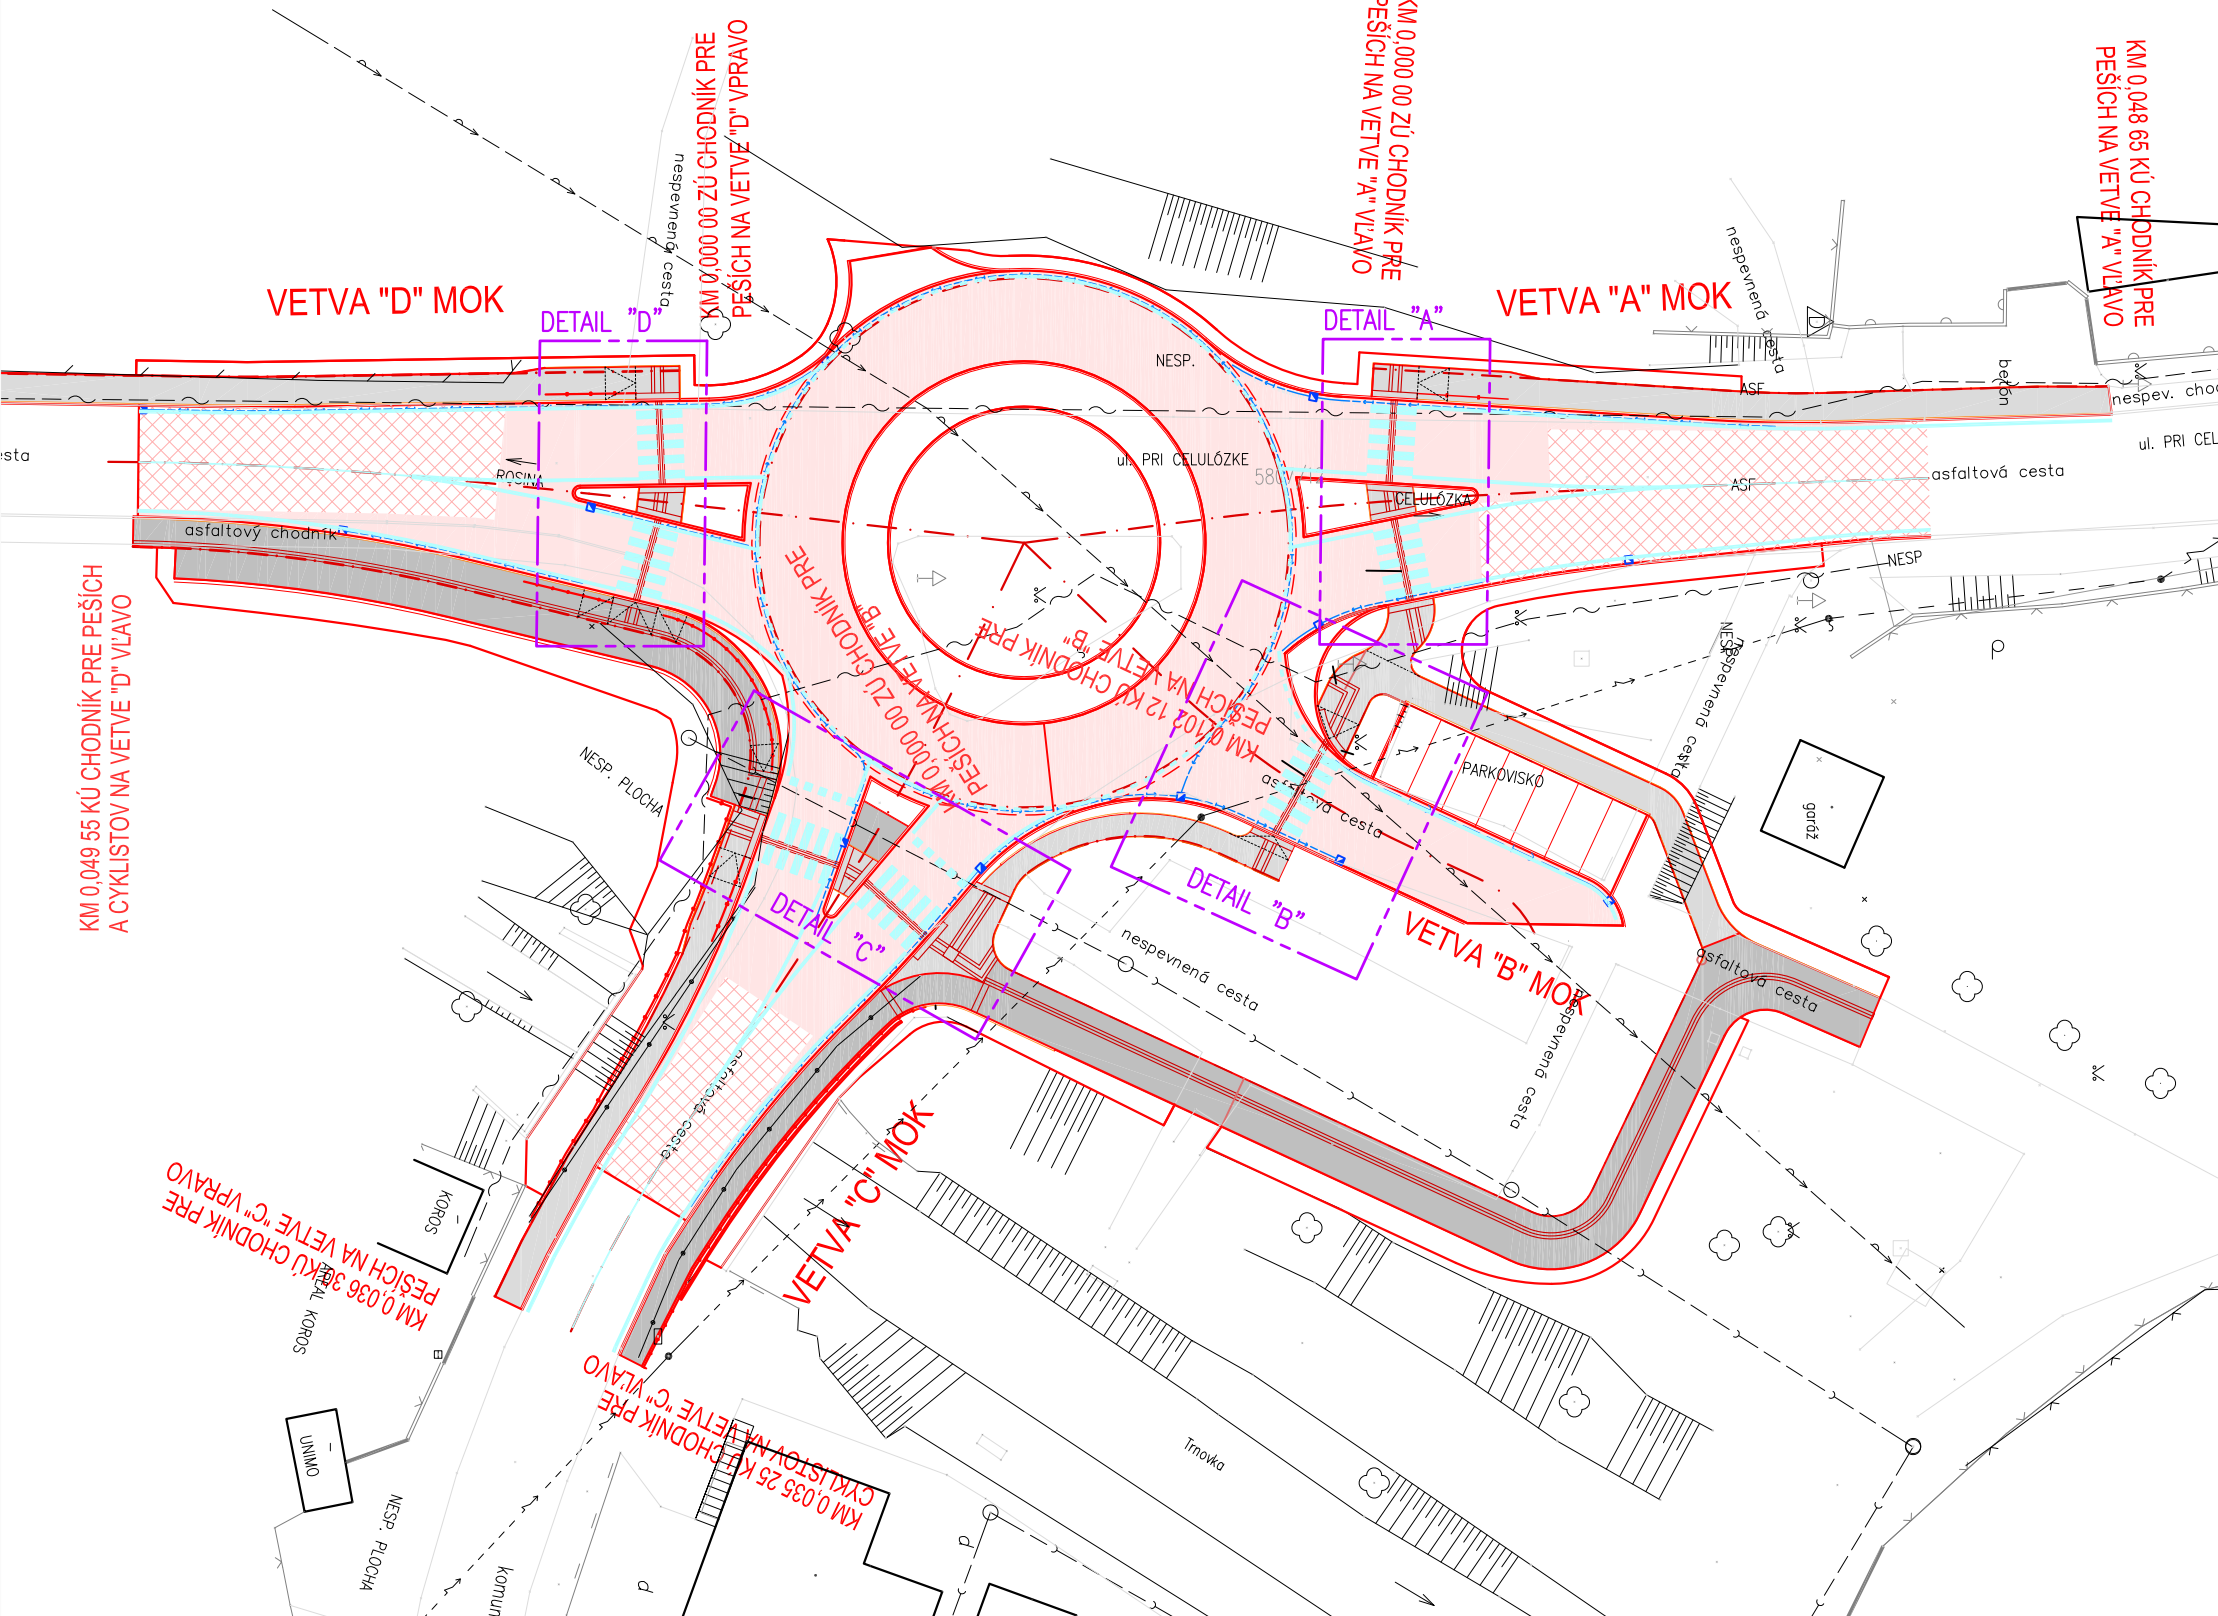


POHĽAD NA SKLOPENIE OBRUBNIKA V MIESTE PRIECHODU PRE CHODCOV

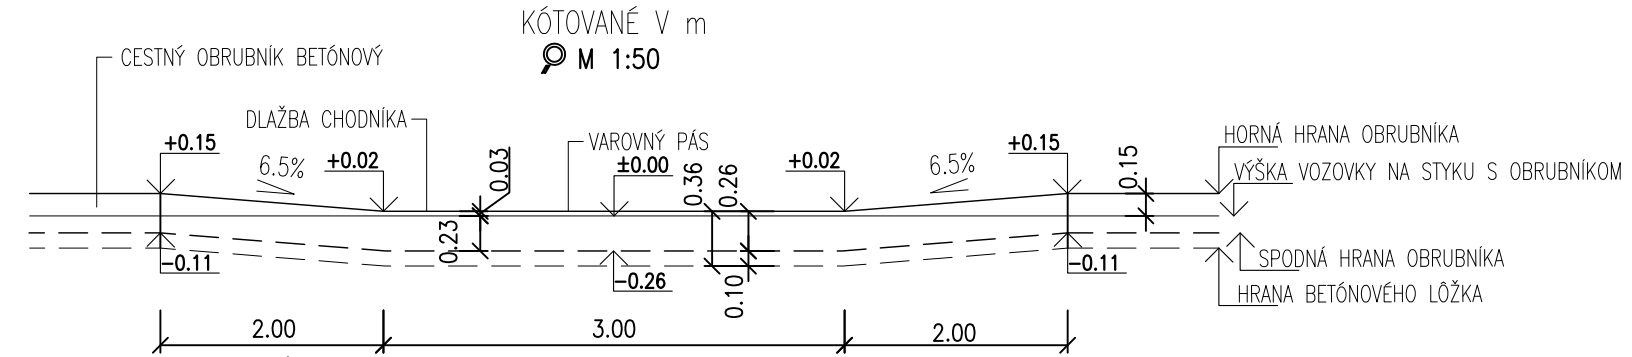


DETAIL "A" ÚPRAV PLOCH NA CHODNÍKOCH – VETVA "A"

M 1:100

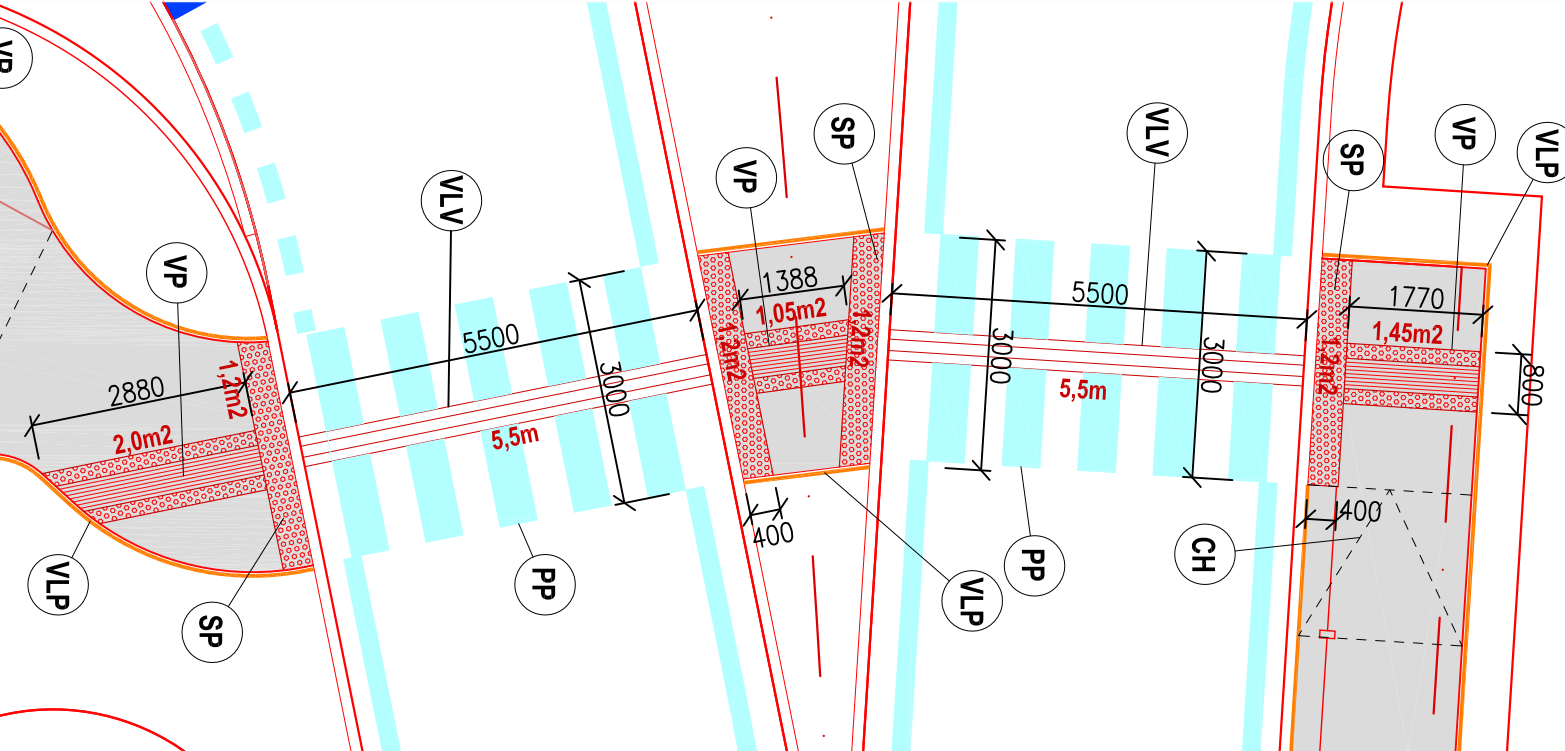


DETAIL "D" ÚPRAV PLOCH NA CHODNÍKOCH – VETVA "D"

M 1:100

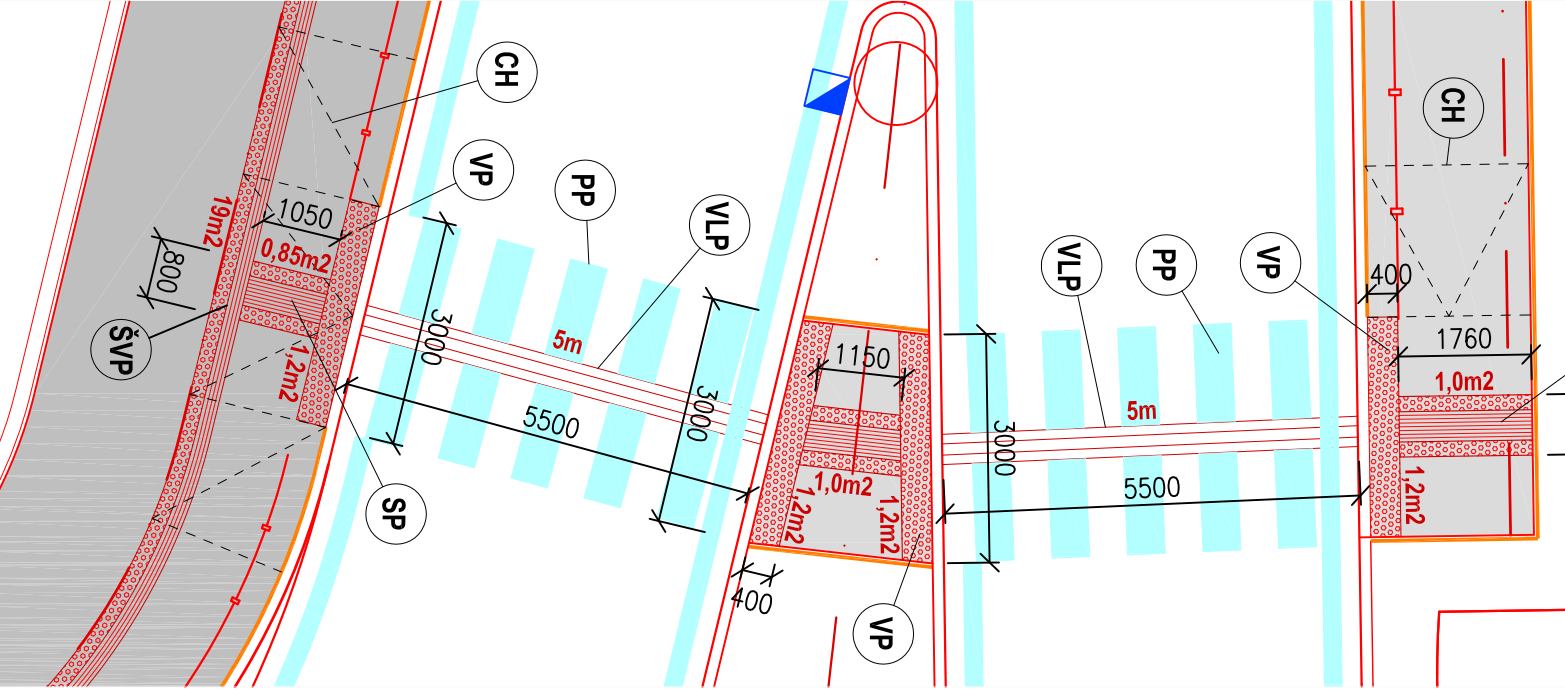


DETAIL "B" ÚPRAV PLOCH NA CHODNÍKOCH – VETVA "B"

M 1:100

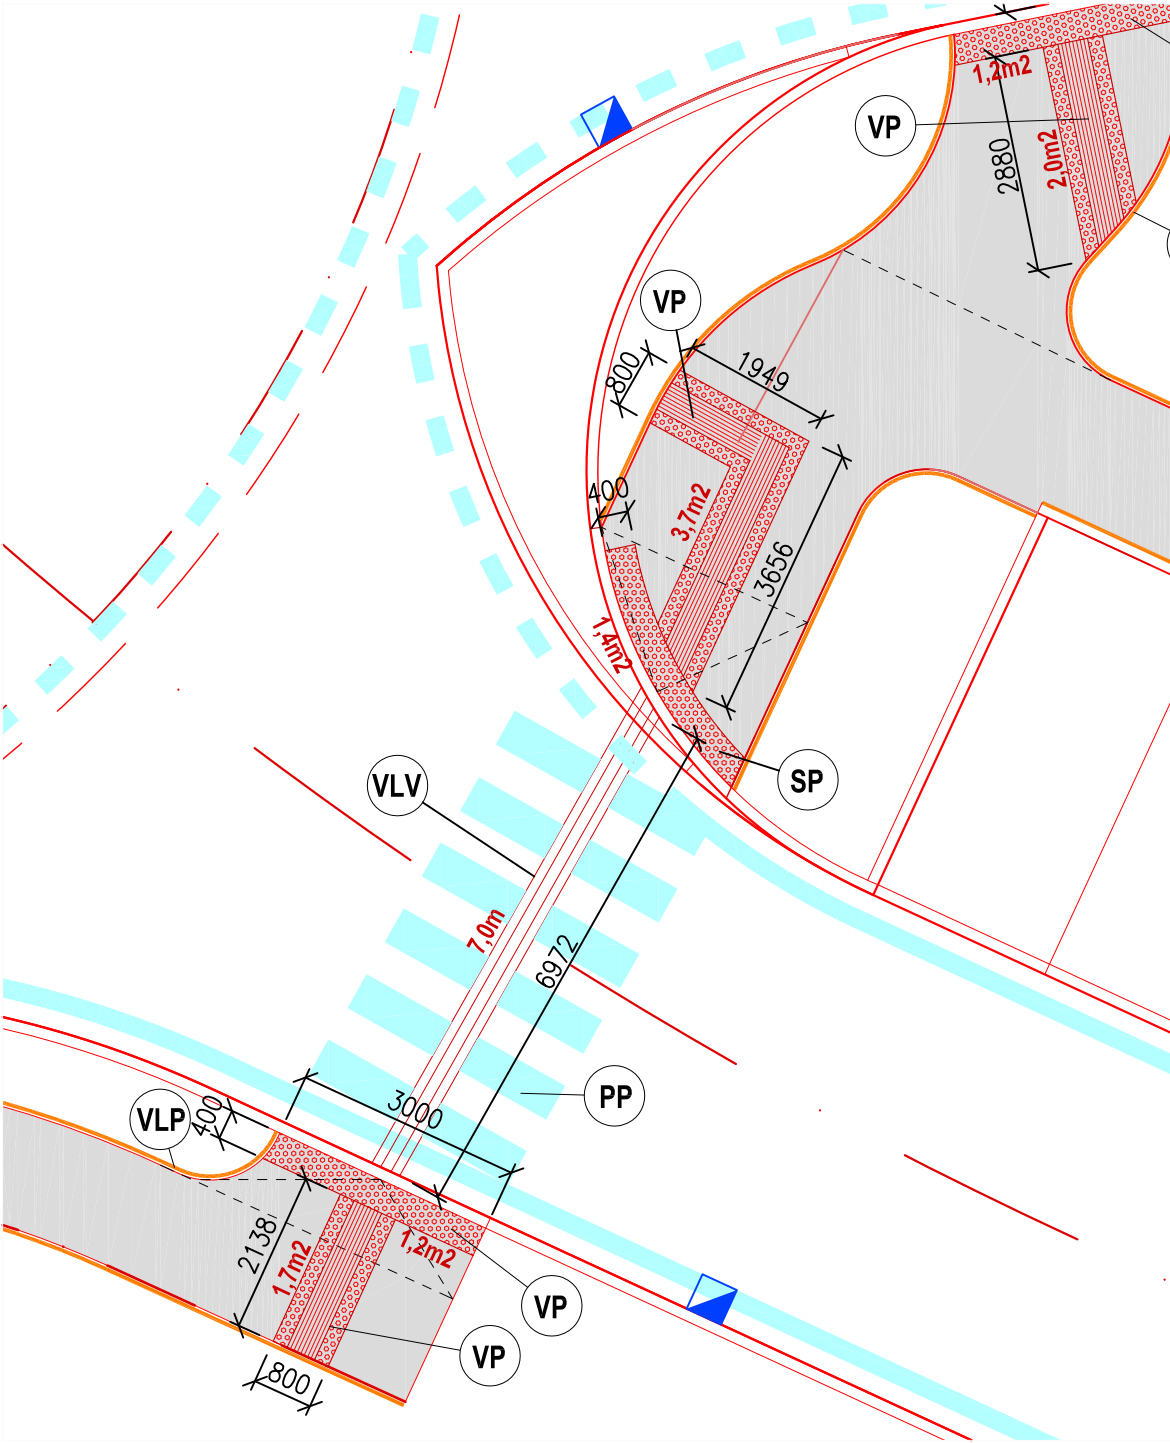

DETAIL "C" ÚPRAV PLOCH NA CHODNÍKOCH – VETVA "C"

M 1:100

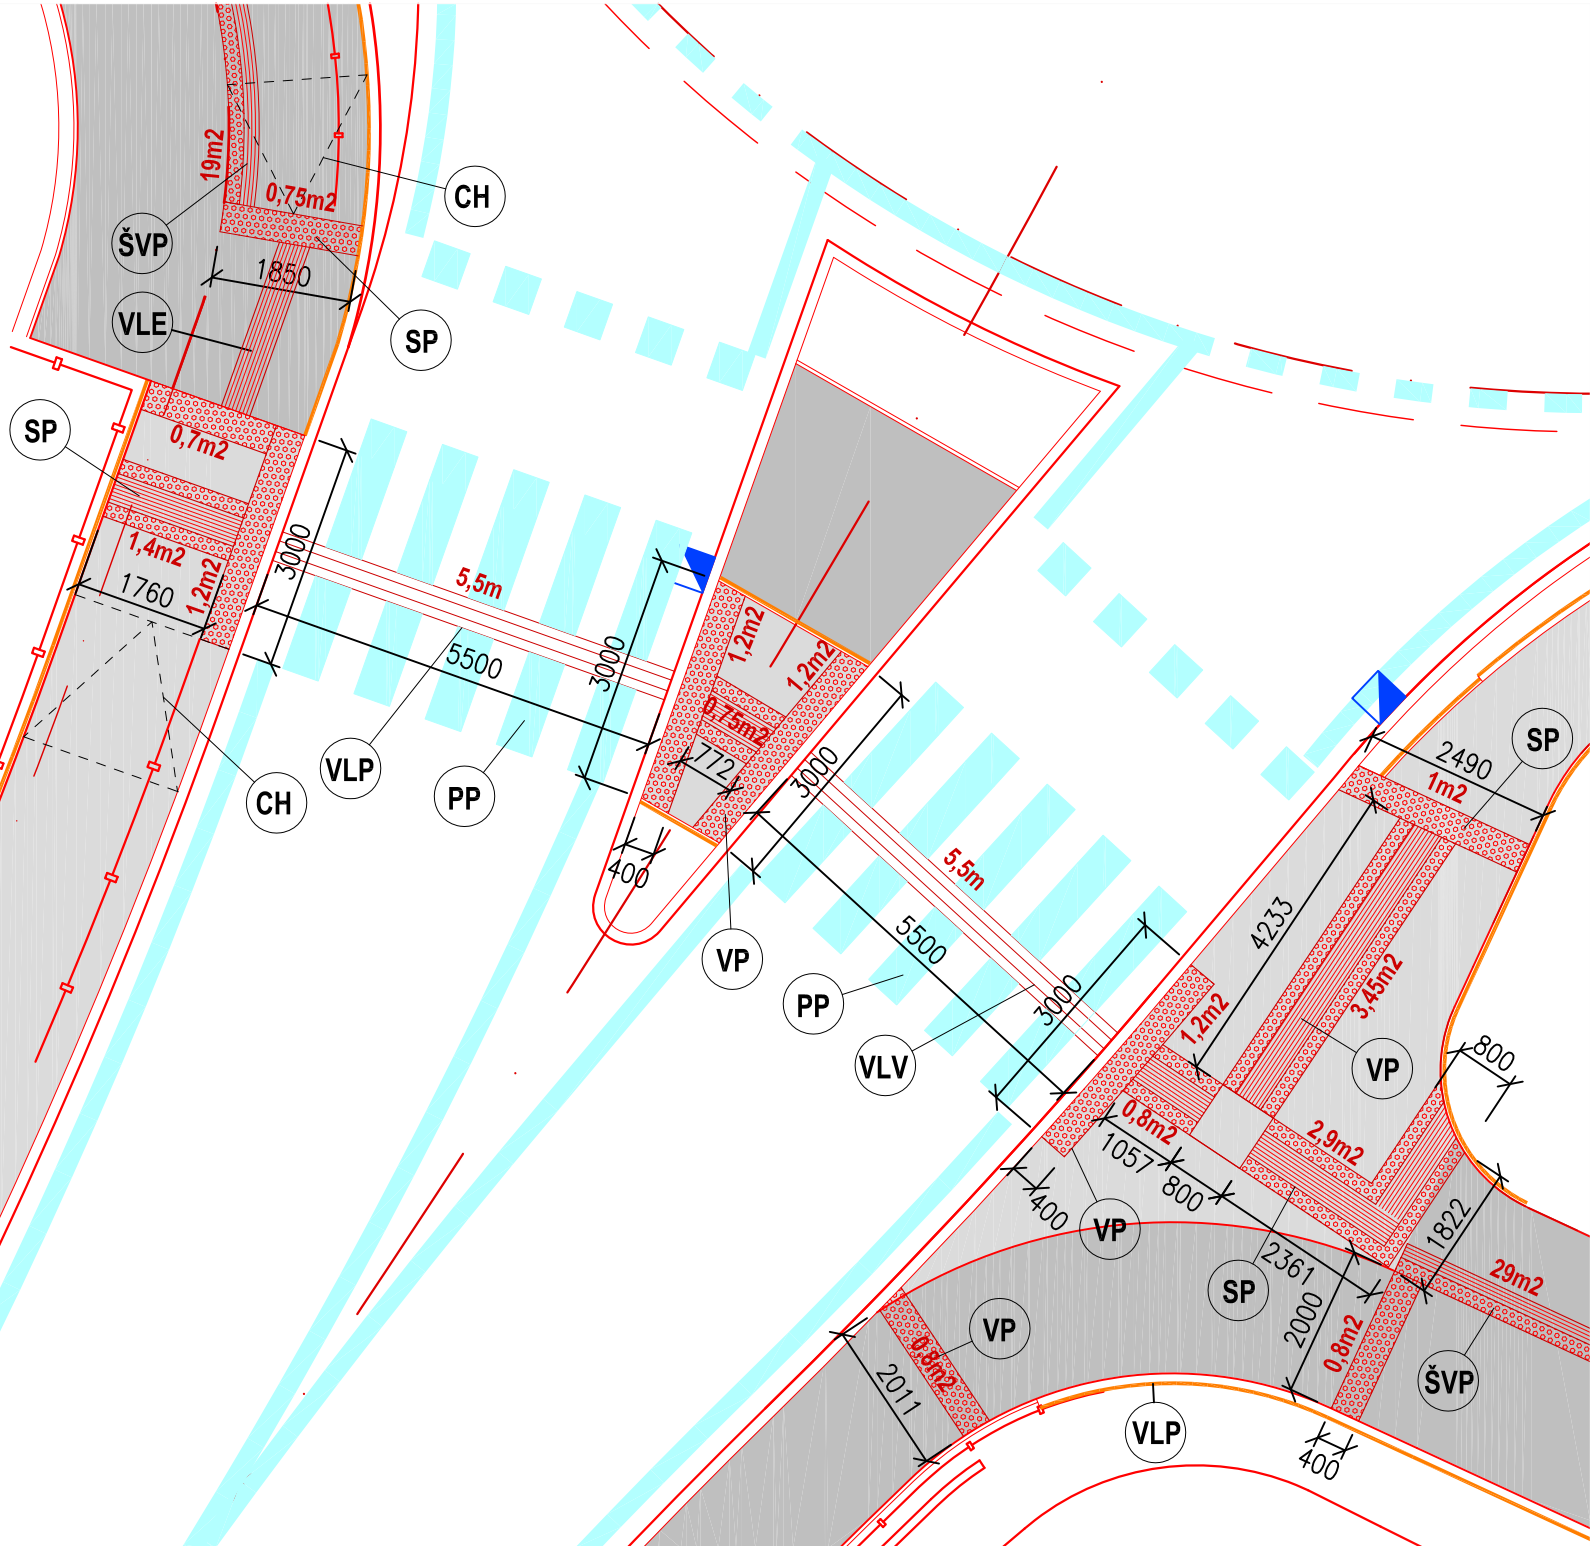

LEGENDA:

- VLP** PRIRODZENÁ VODIACA LÍNIA (TVORENÁ OBRUBNÍKMI, STENAMI BUDOV...)
- VLV** UMELÁ VODIACA LÍNIA AX-LINE VYHOTOVENÁ NALEPENÍM NA VOZOVKU (DVA BIELE TROJPRUHÝ NADVÁŽUJÚCE NA UMELÚ VODIACIU LÍNIU V CHODNIKU)
- VLE** Z8a – UMELÁ VODIACA LÍNIA V EXTERIÉRI REALIZOVANÁ DLAŽBOU §.400mm
- VP** Z8b – VAROVNÝ PÁS §.400mm REALIZOVANÝ DLAŽBOU
- ŠVP** Z8b – ŠPECIÁLNY VAROVNÝ PÁS §.400mm REALIZOVANÝ DLAŽBOU NA ZDROUŽENOM CHODNIKU PRE PEŠÍCH A CYKLISTOV S VODIACIM RELIEFOM NA STRANE PRE CHODCOV
- SP** Z8c – SIGNÁLNY PÁS §.800mm REALIZOVANÝ DLAŽBOU (VAROVNÝ+VODIACI POVRCH) V MIESTE KRÍŽENIA DVOCH SIGNÁLNYCH PÁSOV SA V PRIENIKU VYNECHÁVA RELIEFNY POVRCH – POUŽÍVATEĽOVI SIGNALIZUJE MOŽNOSŤ POSTUPOVAŤ VIACERÝMI SMERMI
- PP** PRIECHOD PRE CHODCOV §.3,0m NA VOZOVKE
- CH** ZNÍŽENIE PLOCHY VEREJNEJ PEŠEJ KOMUNIKÁCIE PRE VYTvoreNIE PLYNULÉHO NAPOJENIA PRIECHODU PRE CHODCOV S PEŠOU PLOCHOU SO ZVISLÝM PREVÝŠENÍM OBRUBNÍKA 20mm A SKLONOM max.1:8 (PO CELEJ DĽŽKE ZNÍŽENÉHO OBRUBNÍKA SA UMIESTNI VAROVNÝ PÁS)

POZNÁMKA:

APLIKÁCIE DEBARIERIZAČNÝCH OPATRENÍ PRE OSOBY S OBMEDZENOU SCHOPNOSŤOU POHYBU A ORIENTÁCIE JE NUTNÉ V PRIESTORE OKRUŽNEJ KRIŽOVATKY A PRIAHLÝCH KOMUNIKÁCIÍ PRE PEŠÍCH REALIZOVAŤ PODĽA TP 10/2011; OZNAČENIE VODIACICH LÍNII A PÁSOV JE V SÓLADE S VÝHLÁŠKOU MV SR 9/2009

SO 201

Vedúci projektant	Ing. Ivana Šubjaková		ING. IVANA ŠUBJAKOVÁ
Zodpovedný projektant	Ing. Ivana Šubjaková		FRAŇA MÍRAZA 24
Výpracoval	Ing. Ivana Šubjaková		010 01 ŽILINA
KÚ, MÚ, OÚ	Žilinský, Žilina		IČO: 35 119 004, DIČ: 103 327 6992
Objednávateľ	Správa ciest Žilinského samosprávneho kraja		TEL.: 0903 575 077
Názov akcie			
Dátum	12/2014		
Formát	6x44		
Stupeň	DSP,DRS		
Mierka	1:500,1:100,1:50		
Zák. číslo	14_05		
Č. súpr.	Č. výkresu		
	09		