



VÝUSTNÝ OBJEKT - C
Potok Rosinka k.ú. Žilina, Rosinky

Rez A-A
M 1 : 25

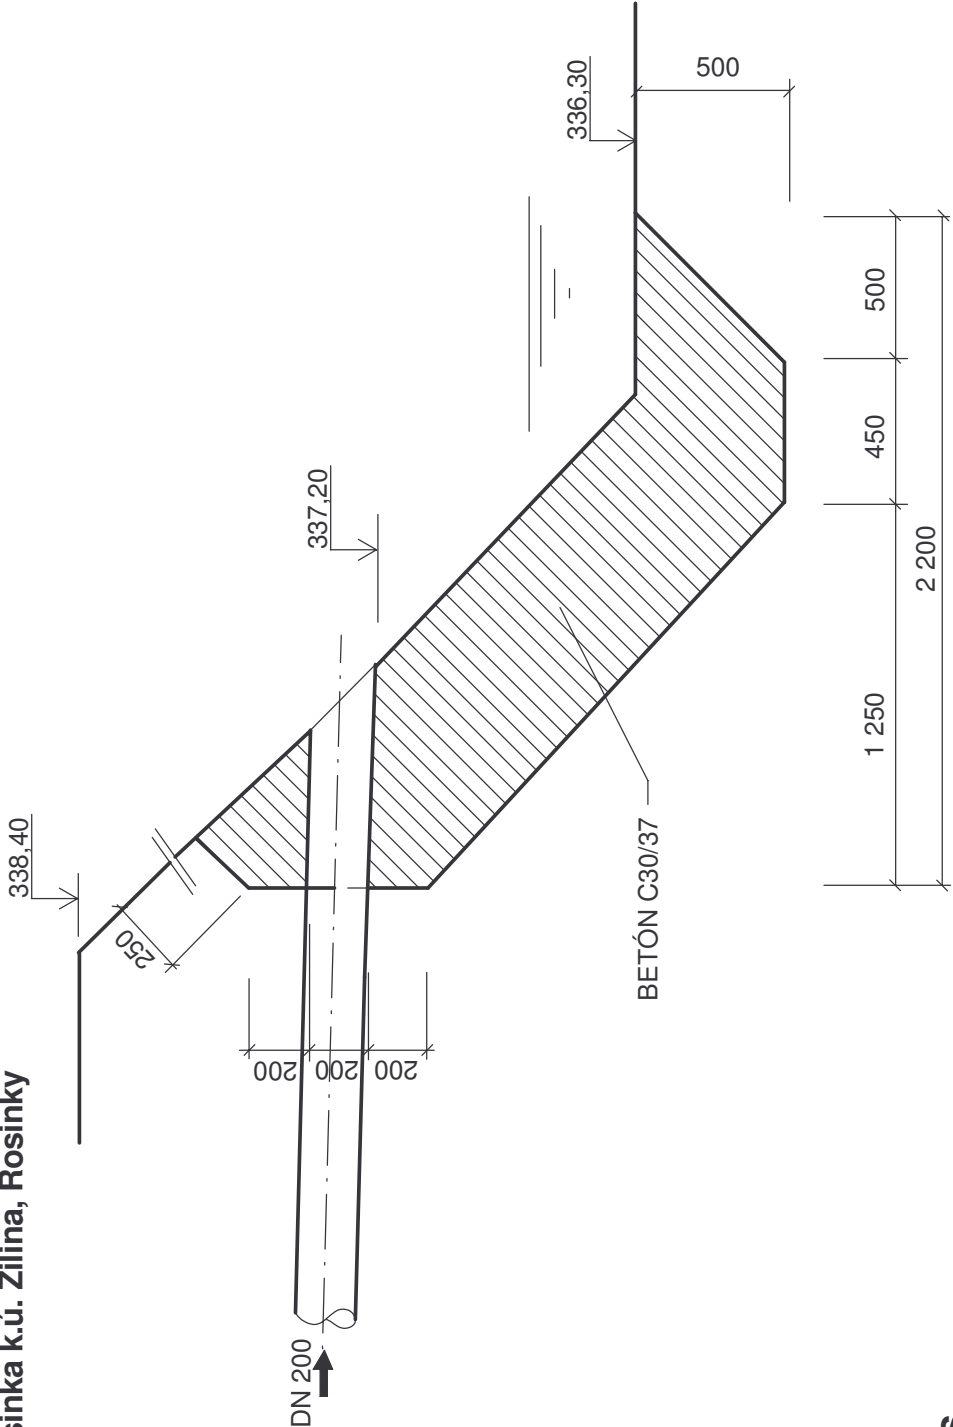

Pôdorys

M 1 : 25

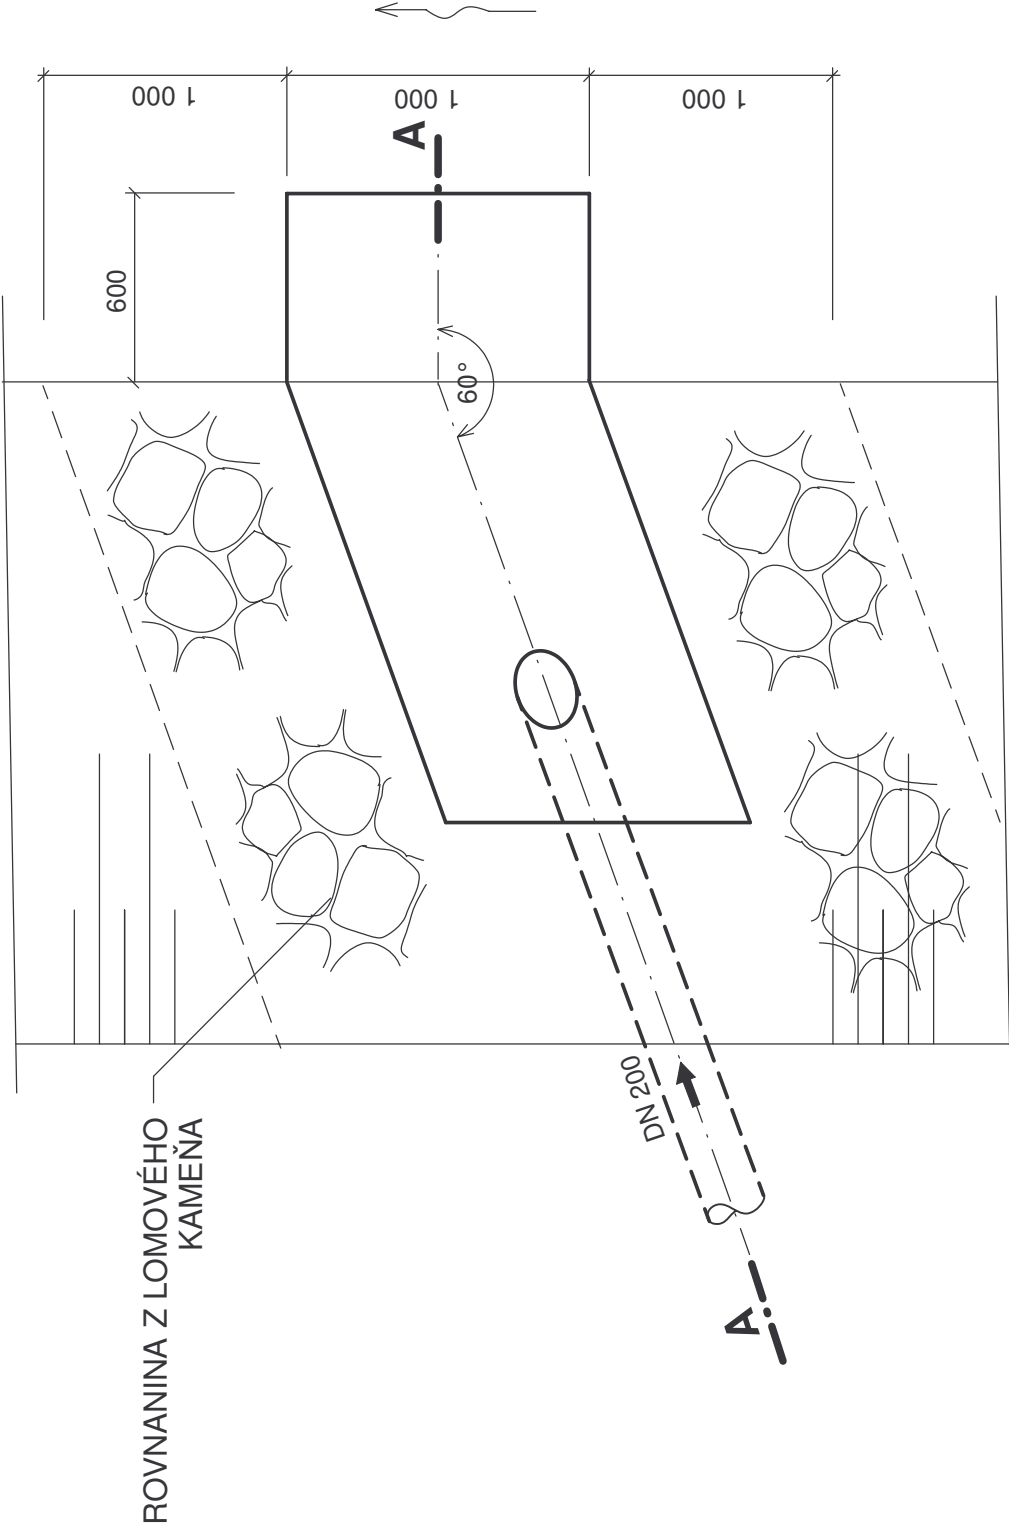

SO 501

Vedúci projektant	Ing. Ivana Šubjaková	Ing. Ivana Šubjaková	Ing. Ivana ŠUBIAKOVÁ FRANA MRAZA 24 010 01 ŽILINA IČO: 35 119 004, DIČ: 103 327 6992 TEL.: 0903 575 077
Zodpovedný projektant objektu	Ing. Tibor Búzik	Ing. Tibor Búzik	
Vypracoval	Ing. Robert Sládek	Ing. Robert Sládek	
KÚ, MÚ, OÚ	Žilinský, Žilina	Žilinský, Žilina	
Objednávateľ	Správa ciest Žilinského samosprávneho kraja	Správa ciest Žilinského samosprávneho kraja	
Názov akcie	Prestavba križovatky ciest III/01889 a III/01890		
Názov objektu	501 - Dažďová kanalizácia		
Názov výkresu	VÝUSTNÝ OBJEKT - C		
Dátum	12/2014		
Formát	2* A4		
Stupeň	DSP, DFS		
Mierka	1 : 25		
Zák. číslo	14_05		
Č. súpr.	Č. výkresu		07