


1

-

DETAIL CHODNÍKA S OPLOTENÍM NA PODMUROVKE

1:25

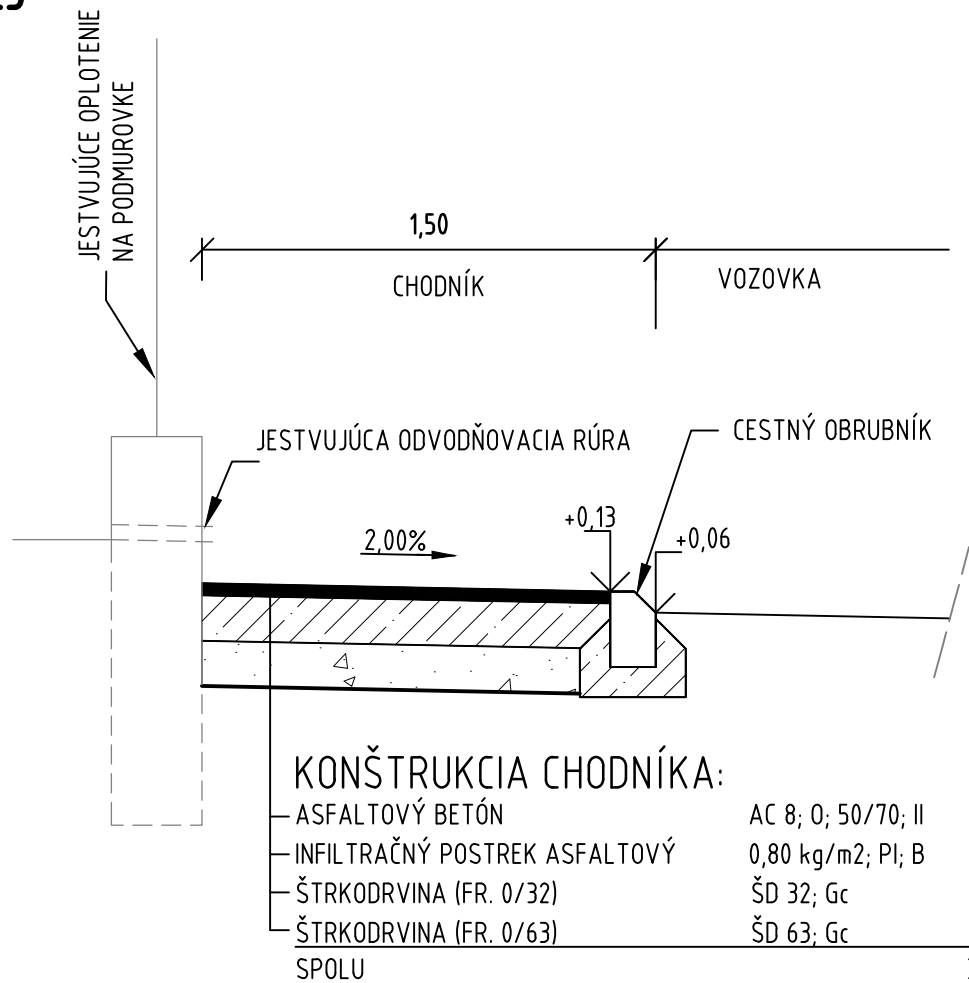


2

-

DETAIL CHODNÍKA S OPLOTENÍM BEZ PODMUROVKY

1:25

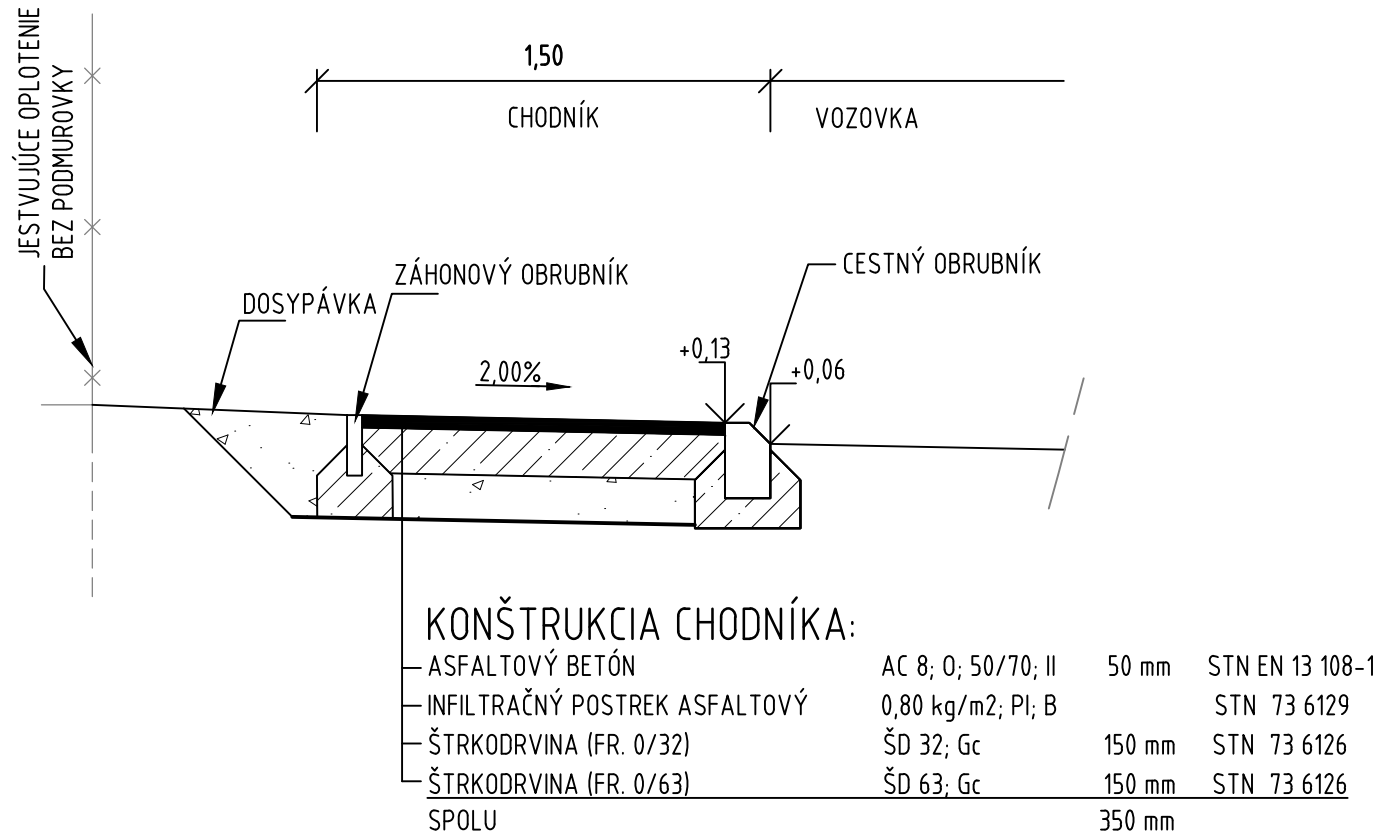



OBJEDNÁVATEĽ DOKUMENTÁCIE



OBEC ROSINA
ROSINA 167
013 22 ROSINA

PEČIATKA A PODPIS

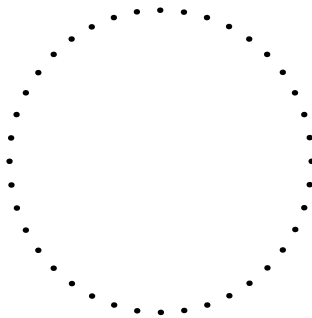

VYPRACOVAL Mária MÁJEKOVÁ		HLAVNÝ INŽINIER PROJEKTU Ing. Juraj ŠMIGURA		 CEMOS, s. r. o. Mlynské nivy 70 821 05 Bratislava
ZODPOVEDNÝ PROJEKTANT Ing. Ivana ČERNÁ		KONTROLOVAL Ing. František BRLIŤ		
STAVBA REKONŠTRUKCIA MK V OBCI ROSINA				
KRAJ ŽILINSKÝ		KATASTRÁLNE ÚZEMIE ROSINA		SÚRADNICOVÝ SYSTÉM S-JTSK
OBJEKT				VÝŠKOVÝ SYSTÉM Bpv
				STUPEŇ DP
				POČET A4 2A4
				MIERKA 1:25
				ČÍSLO ZÁKAZKY 05/17
				DÁTUM 03/2017
PRÍLOHA DETAIL CHODNÍKA				SÚPRAVA ZMENA PRÍLOHA 4.1
ČASŤ		KÓD		