DRUH POZEMKOV: ROČA
ÚZEM.EVIDENČ.JEDNOTKA: k.ú. IVANKA PRI DUNAJI
OKRES: SENEC
KRAJ : BRATISLAVSKÝ

VETVA "SI"

BERNOLÁKOVO ← → IVANKA PRI DUNAJI

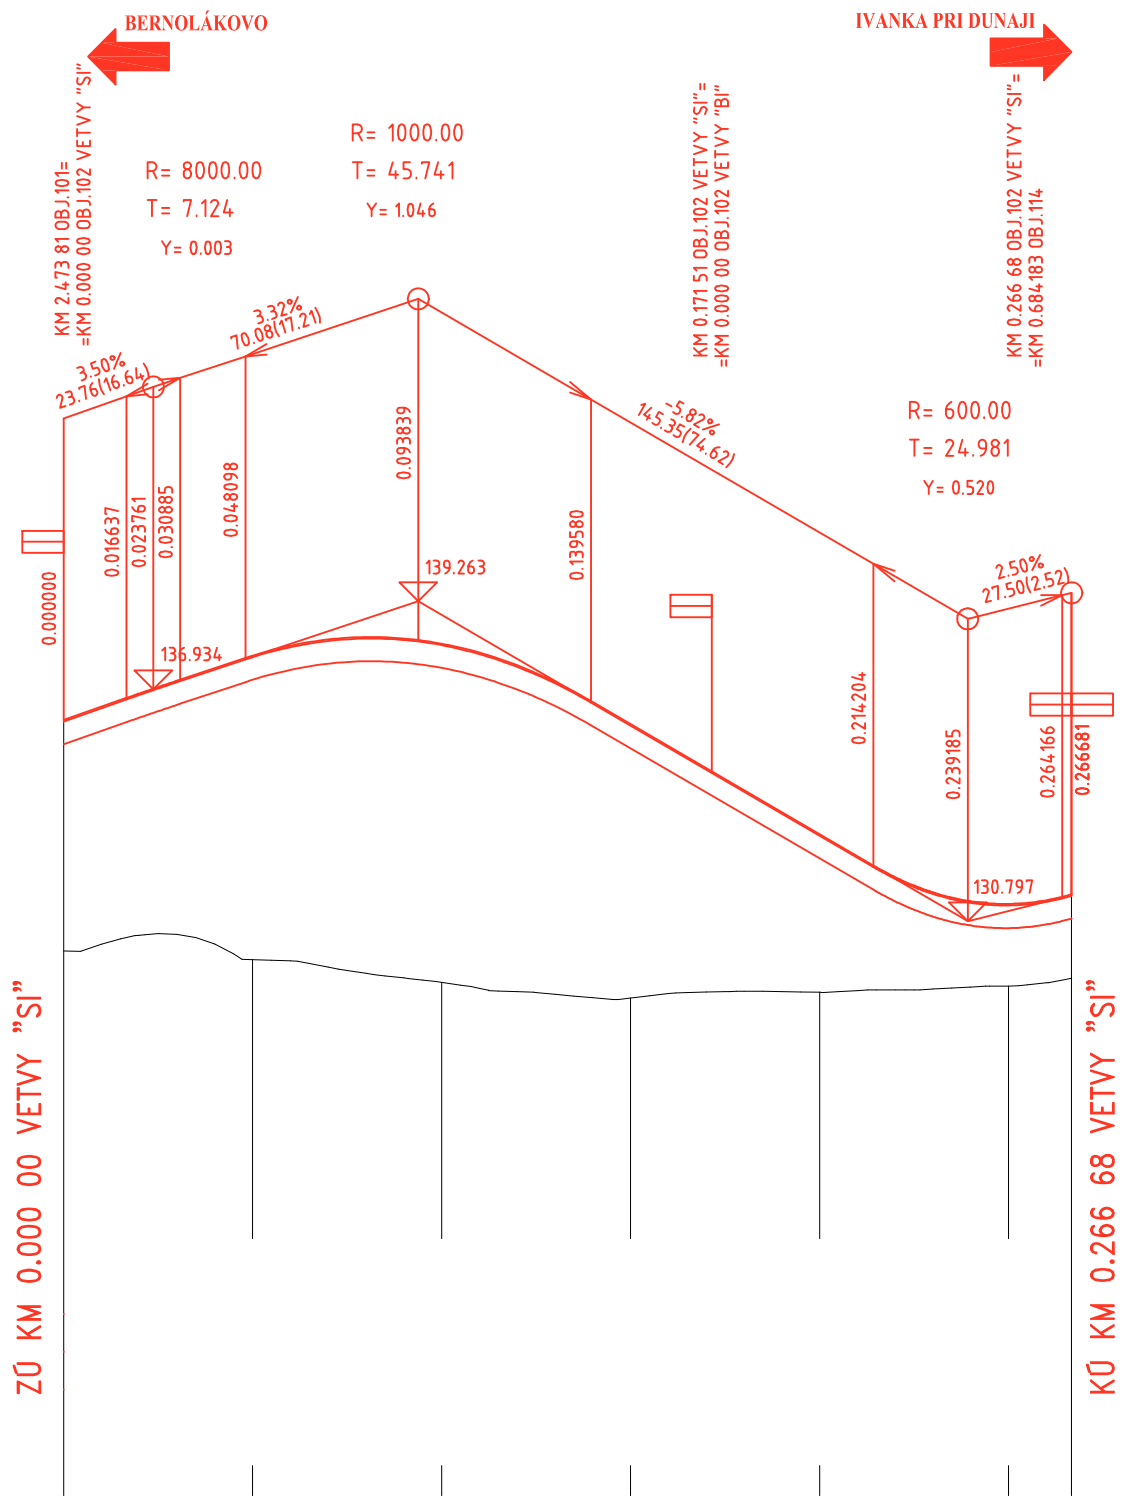

SKLONOVÉ POMERY

ZMENA PRIEČNEHO SKLONU VOZOVKY

ZČ KM 0.000 00 VETVY "SI" — KČ KM 0.266 68 VETVY "SI"

KÓTY NIVELETY: 136.10 | 137.80 | 138.12 | 135.99 | 133.08 | 131.23 | 131.48

KÓTY TERÉNU: 130.01 | 129.78 | 129.18 | 128.76 | 128.91 | 129.08 | 129.29

POROVNÁVACIA ROVINA: 108.0 Výškový systém: B.p.v

STANIČENIE V km: 0.0 | 0.1 | 0.2

SMEROVÉ POMERY: L= 50.00 | 50.00 P= 90.00 | 63.98 L= 50.00 | P= 14.34 113.98 | 128.32 L= 50.00 | 178.32 R= 45.00 | 200.12 L= 50.00 | 250.12 P= 16.56 | 266.68

VETVA "IB"

IVANKA PRI DUNAJI ← → BRATISLAVA

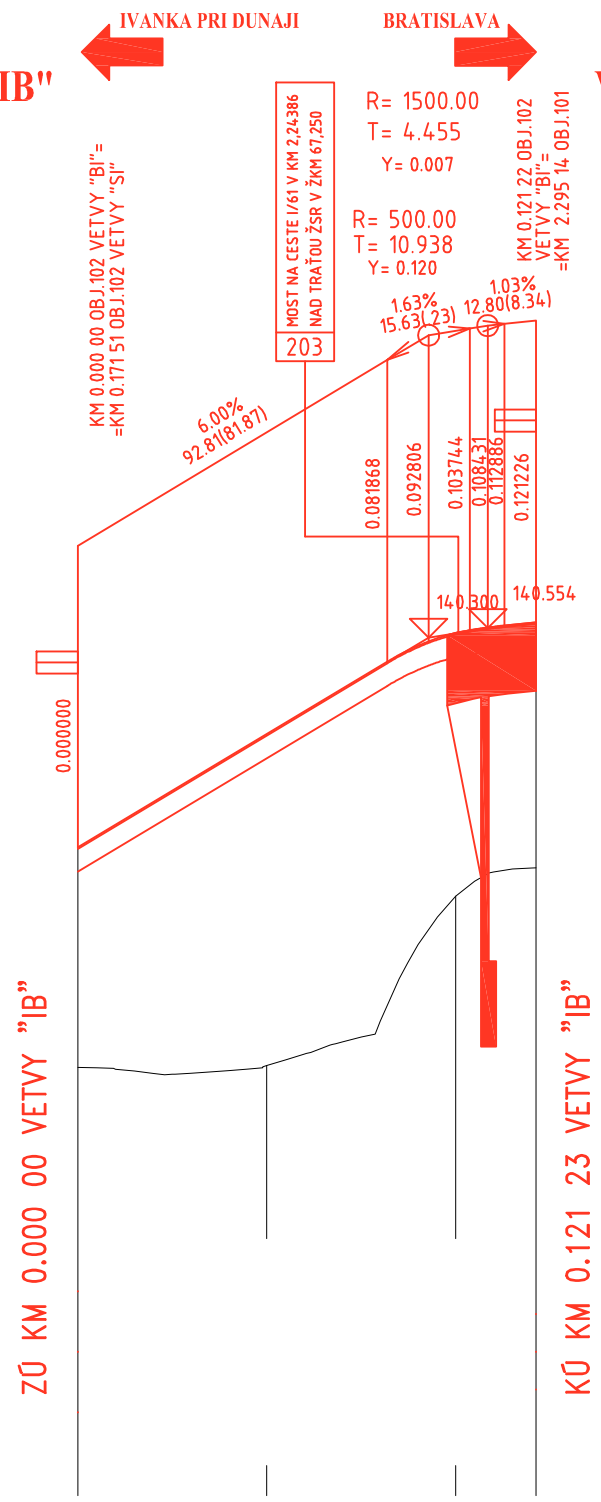

ZČ KM 0.000 00 VETVY "IB" — KČ KM 0.121 23 VETVY "IB"

KÓTY NIVELETY: 134.73 | 137.73 | 140.40 | 140.69

KÓTY TERÉNU: 128.93 | 128.98 | 133.45 | 134.21

POROVNÁVACIA ROVINA: 110.0 Výškový systém: B.p.v

STANIČENIE V km: 0.0 | 0.1

SMEROVÉ POMERY: L= 10.00 | 10.00 R= 35.00 | 81.23 L= 40.00 | 121.23

VETVA "MB"

IVANKA PRI DUNAJI ← → BRATISLAVA

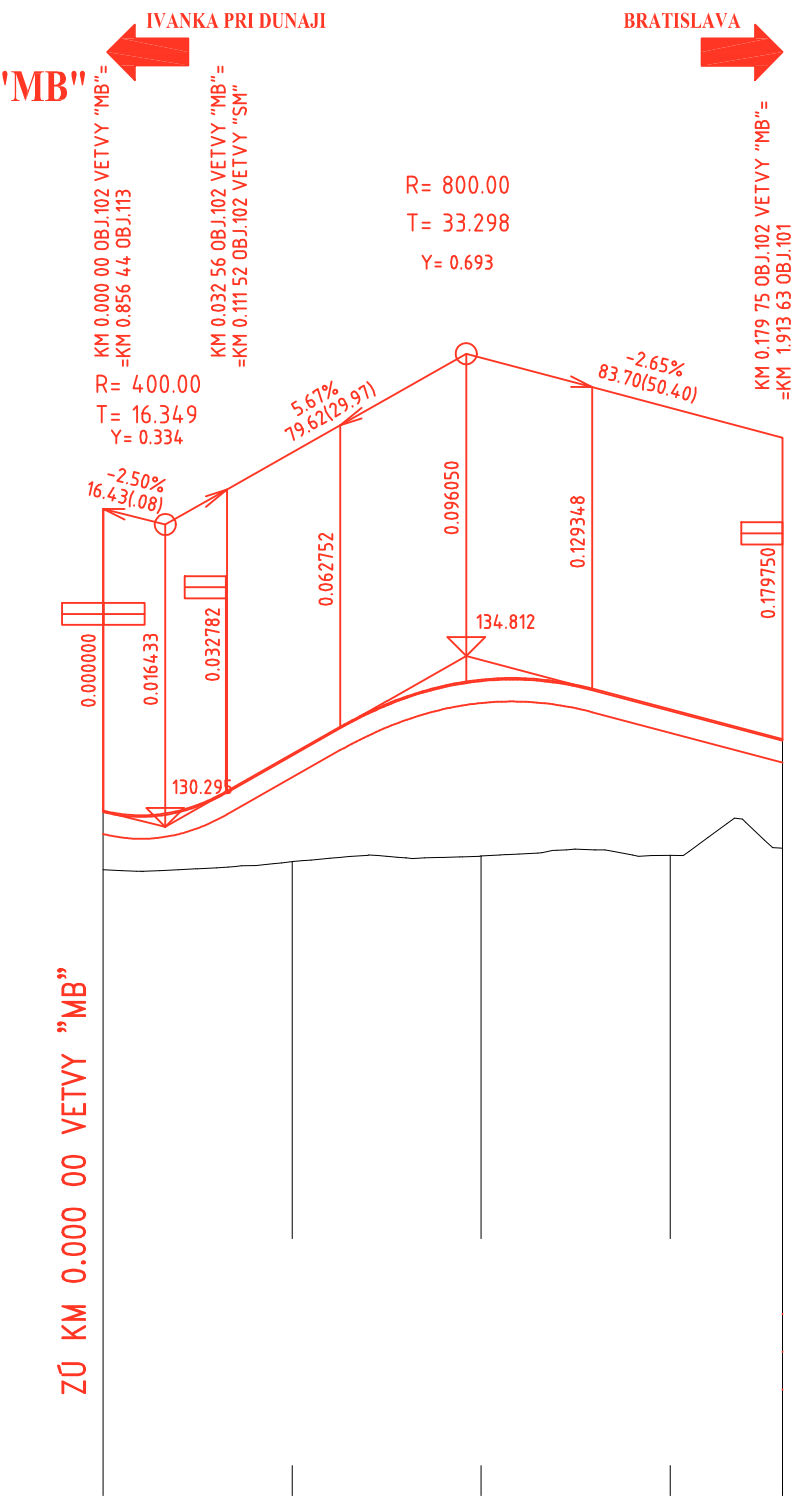

ZČ KM 0.000 00 VETVY "MB" — KČ KM 0.179 75 VETVY "MB"

KÓTY NIVELETY: 130.71 | 132.20 | 134.17 | 133.38 | 132.59

KÓTY TERÉNU: 129.16 | 129.37 | 129.52 | 129.54 | 129.72

POROVNÁVACIA ROVINA: 105.0 Výškový systém: B.p.v

STANIČENIE V km: 0.0 | 0.1

SMEROVÉ POMERY: P= 53.32 | 53.32 L= 50.00 | R= 80.00 103.32 | 129.75 L= 50.00 | 179.75

VETVA "SM"

BERNOLÁKOVO ← → IVANKA PRI DUNAJI

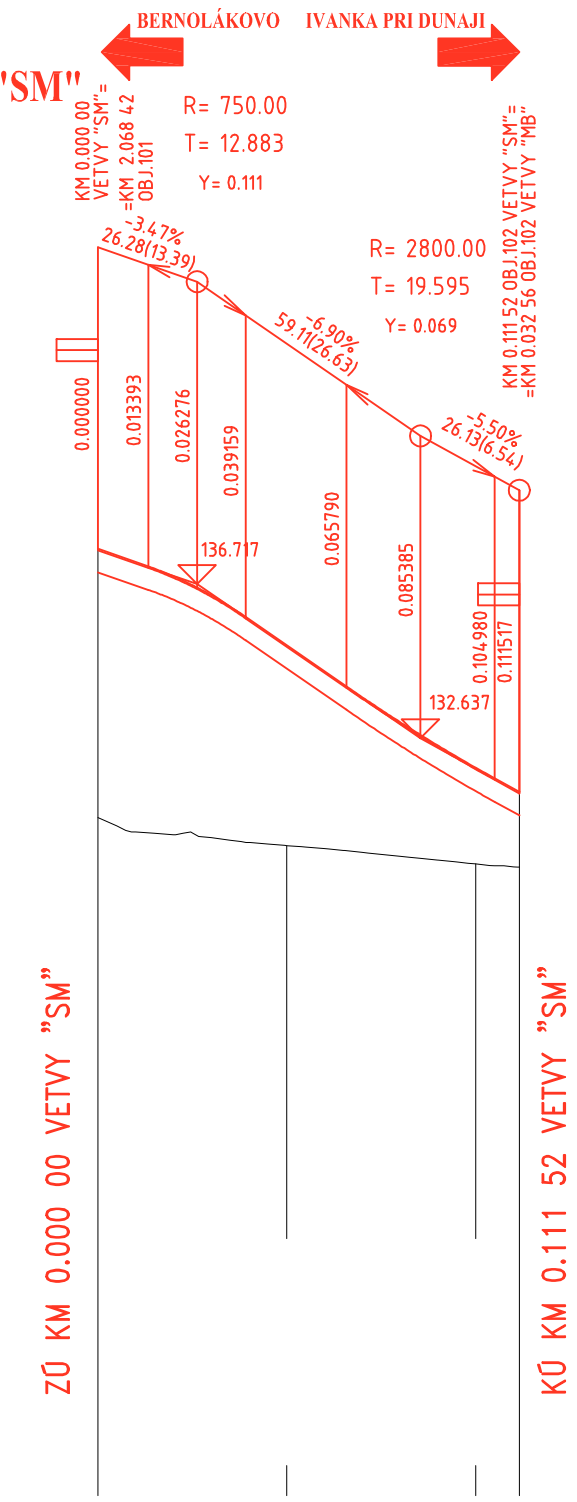

ZČ KM 0.000 00 VETVY "SM" — KČ KM 0.111 52 VETVY "SM"

KÓTY NIVELETY: 137.63 | 135.08 | 131.84 | 131.19

KÓTY TERÉNU: 130.54 | 129.80 | 129.31 | 129.23

POROVNÁVACIA ROVINA: 105.0 Výškový systém: B.p.v

STANIČENIE V km: 0.0 | 0.1

SMEROVÉ POMERY: L= 35.00 | 35.00 R= 35.00 | 76.52 L= 35.00 | 111.52

OBJ. 102 KRIŽOVATKA "IVANKA-METRO"

D

VYPRACOVAL: Ing. Peter ŽÁK	ZODP.PROJEKTANT: Ing. Mikuláš JURKOVIČ	HL.INŽ.PROJEKTU: Ing. Mikuláš JURKOVIČ	DOPRAVOPROJEKT, a.s. DIVÍZIA BRATISLAVA I 83203 BRATISLAVA, KOMINÁRSKA 2,4
KONTROLOVAL: Ing. Ivan JANOVEC	OKRES(OBVOD) STAVBY: BRATISLAVA II, III, SENEC		
OBJEDNÁVATEĽ: SLOVENSKÁ SPRÁVA CIEST MILETIČOVA 19, 826 19 BRATISLAVA			

CESTA I/61 BRATISLAVA - SENEC

POZDĹŽNE PROFILY VETIEV OBJEKT "102"

STUPEŇ	FORMÁT
DUR	4 xA4
DÁTUM: 08.2009	Č.ZÁK.: 7654-00
MIERKA: 1:2000/1:200	Č.ARCH.: 8105
Č.VÝKRESU: 6.3.8	Č.SÚPRAVY