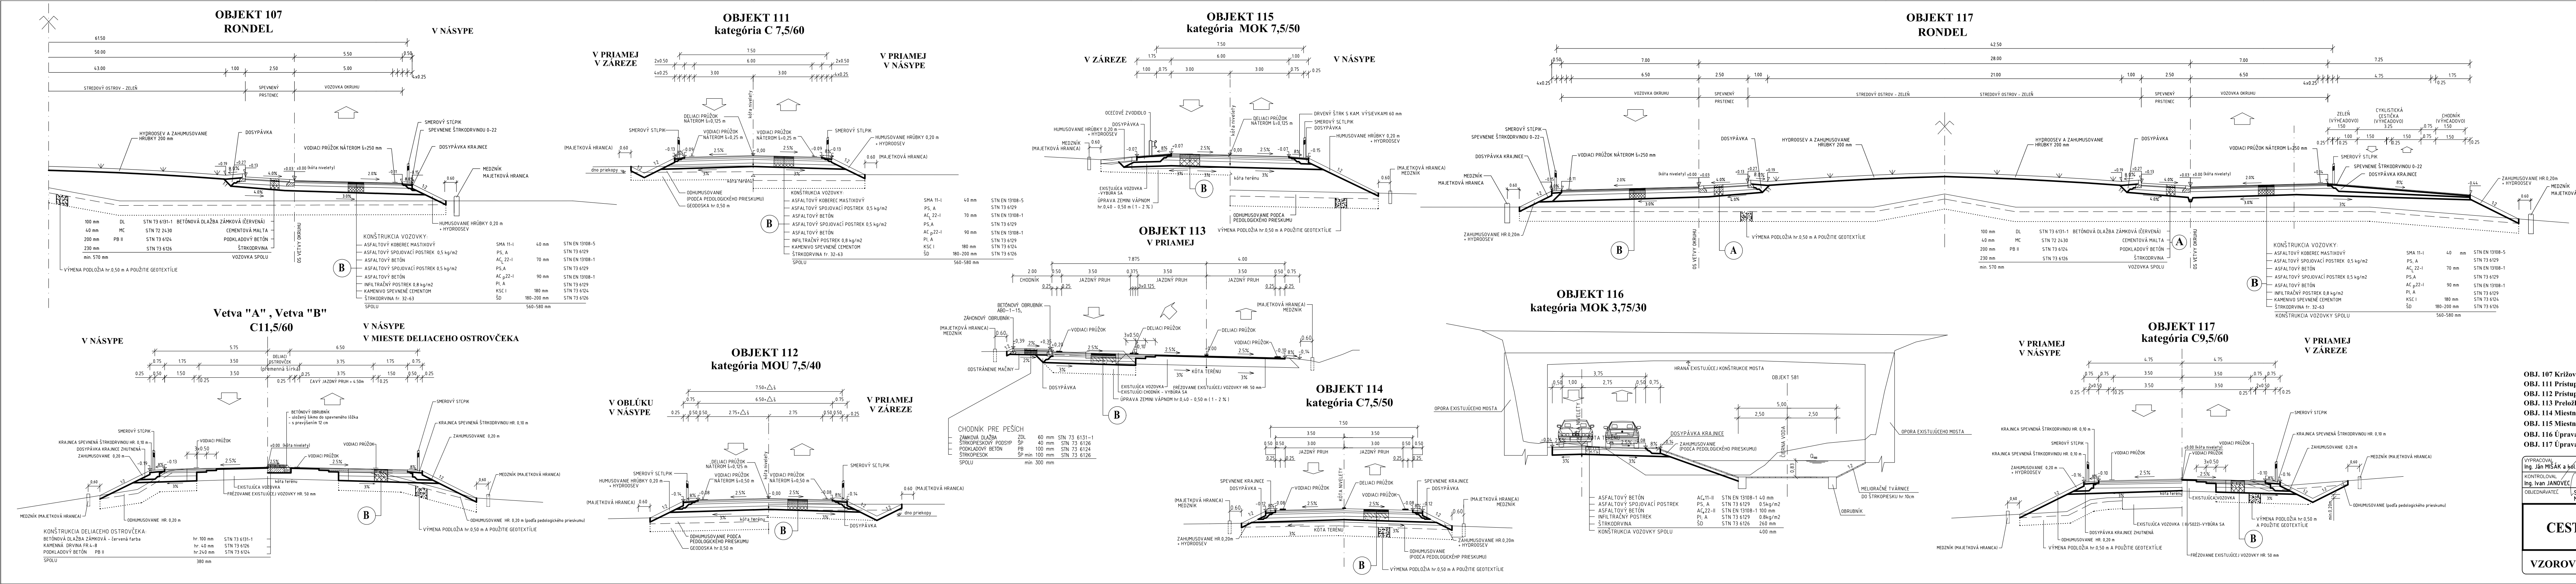
OBJEKT 107
RONDEL
V NÁSYPE
OBJEKT 111
kategória C 7,5/60
V PRIAMEJ
V ZÁREZE
V PRIAMEJ
V NÁSYPE
OBJEKT 115
kategória MOK 7,5/50
V ZÁREZE
V NÁSYPE
OBJEKT 117
RONDEL
Vetva "A" , Vetva "B"
C11,5/60
V NÁSYPE
V NÁSYPE
V MIESTE DELIACEHO OSTROVČEKA
OBJEKT 113
V PRIAMEJ
OBJEKT 112
kategória MOU 7,5/40
V OBLÚKU
V NÁSYPE
V PRIAMEJ
V ZÁREZE
OBJEKT 114
kategória C7,5/50
OBJEKT 116
kategória MOK 3,75/30
OBJEKT 117
kategória C9,5/60
V PRIAMEJ
V NÁSYPE
V PRIAMEJ
V ZÁREZE
KONŠTRUKCIA VOZOVKY
CHODNÍK PRE PEŠÍCH
KONŠTRUKCIA DELIACEHO OSTROVČEKA
A
B

OBJ. 107 Križovatka "Senec-Železiarske"
OBJ. 111 Prístupová cesta do areálu Rakúskej pošty, k.ú. Vajnory
OBJ. 112 Prístupová cesta do areálu Rakúskej pošty, k.ú. Ivanka pri Dunaji
OBJ. 113 Preložka cesty III/0614 v križovatke "Ivanka-Metro"
OBJ. 114 Miestna komunikácia v km 2,288 c.I/61
OBJ. 115 Miestna komunikácia v km 4,100 c.I/61 vpravo
OBJ. 116 Úprava miestnej komunikácie do záhrad v km 4,455 c. I/61
OBJ. 117 Úprava cesty III/5022 v križovatke "Bernolákovo-sever"

Jurkovič

D

VYPRACOVAL Ing. Ján MIŠÁK a kol. Mišák	ZODP.PROJEKTANT Ing. Ján MIŠÁK Mišák	HL.INŽ.PROJEKTU Ing. Mikuláš JURKOVIČ Jurkovič	DOPRAVOPROJEKT ® DOPRAVOPROJEKT, a.s. *DIVÍZIA BRATISLAVA I* 83203 BRATISLAVA, KOMINÁRSKA 2,4
KONTROLOVAL Ing. Ivan JANOVEC	OKRES(OBVOD) STAVBY BRATISLAVA II, III, SENEC		
OBJEDNÁVATEĽ SLOVENSKÁ SPRÁVA CIEST MILETIČOVA 19, 826 19 BRATISLAVA			

CESTA I/61 BRATISLAVA - SENEC

STUPEŇ DUR	FORMÁT 7A4
DÁTUM 08.2009	Č.ZÁK. 7654-00
MIERKA 1:100	Č.ARCH. 8105
Č.VÝKRESU 6.4.6	Č.SÚPRAVY

VZOROVÉ PRIEČNE REZY OBJEKTOV 107 AŽ 117