M–1
130,35 m n. m.

0,00–0,40	humózna hlina
0,40–1,40	tuhý íl, hnedý
1,40–2,40	tuhý íl, žltohnedý, piesčitý
2,40–3,30	ílovitý piesok, žltohnedý
3,40–4,40	štrk zle zrnený, hnedý valúny 0,5–1–3 cm
4,40–6,20	štrk zle zrnený, žltohnedý valúny 1–3–5 cm
6,20–9,70	štrk zle zrnený, žltohnedý valúny 1–3–5 cm, ojedinele 8–10 cm
9,70–11,8	ílovitý piesok, žltozelenohnedý
11,8–15,0	pevný íl

Hladina podz. vody narazená 3,60 m p. t.

M–2
130,43 m n. m.

0,00–0,40	humózna hlina
0,40–1,40	ílovitý piesok, stredne uľahnutý
1,40–2,90	štrk dobre zrnený, uľahnutý valúny 1–3–5 cm
2,90–9,80	štrk zle zrnený, stredne uľahnutý valúny 0,5–1–3 cm ojedinele 8cm
9,80–11,4	štrk zle zrnený, sivý valúny 1–3–5 cm, ojedinele 10–12 cm
11,4–14,5	pevný íl
14,5–15,0	piesčitá hlina

Hladina podz. vody narazená 3,60 m p. t.

DP–1
130,33 m n. m.

0,00–1,40	ílovitý piesok, stredne uľahý
1,40–2,80	štrk dobre zrnený, uľahnutý valúny 1–3–5 cm
2,80–6,00	štrk zle zrnený, stredne uľahnutý valúny 0,5–1–3 cm ojedinele 8cm
6,00–6,40	piesok, zle zrnený, stredne uľahnutý
6,40–10,0	štrk zle zrnený, stredne uľahnutý

Hladina podz. vody narazená 3,50 m p. t.

POZDĹŽNY REZ
1:500

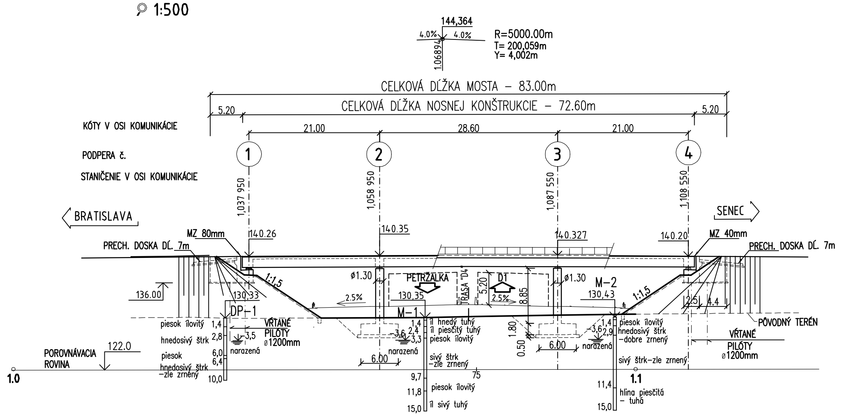

PRIEČNY REZ
1:100

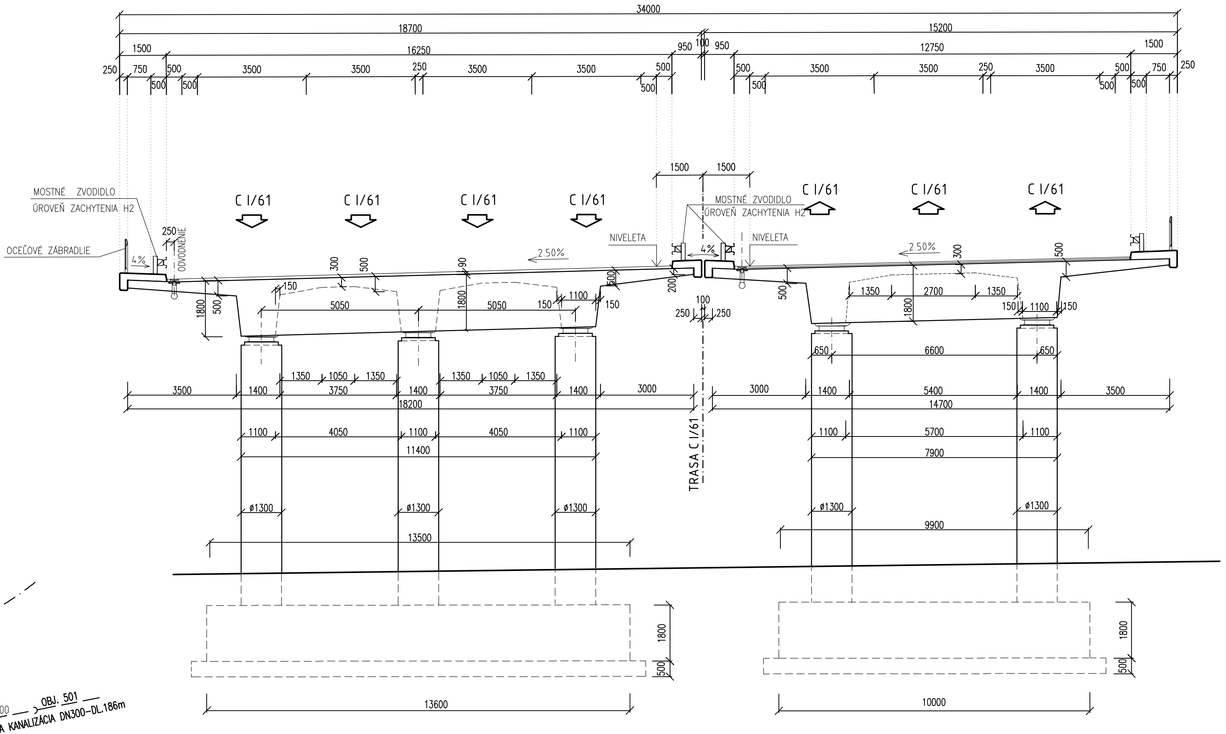

PÔDORYS
1:500

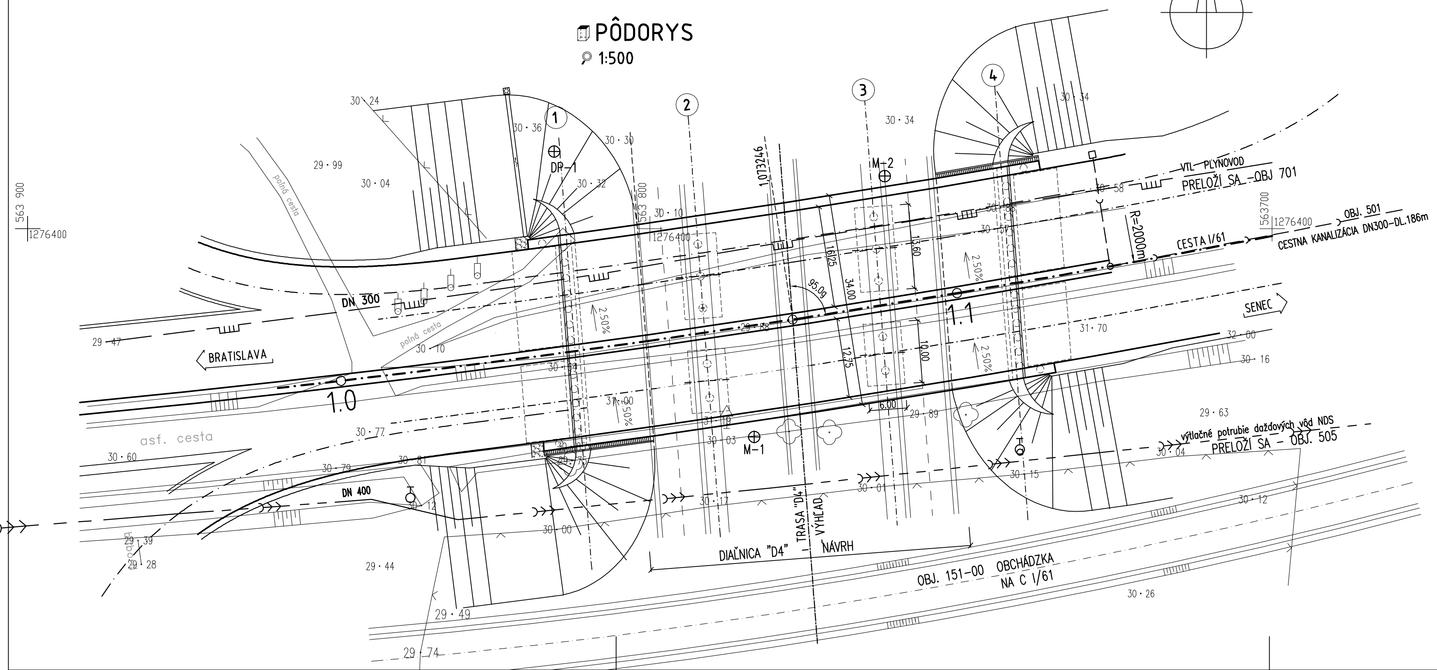

D

VYPRACOVAL	Ing.UHLÍK, A ŠIROKÁ	ZODP.PROJEKTANT	Ing. Vladimír PIONTEK
HL.INŽ.PROJEKTU	Ing. Mikuláš JURKOVIČ		
KONTROLOVAL	Ing. Vladimír PIONTEK	OKRES(OBVOD) STAVBY	BRATISLAVA II, III, SENEC
OBJEDNÁVATEĽ	SLOVENSKÁ SPRÁVA CIEST MILETIČOVA 19, 826 19 BRATISLAVA		

DOPRAVOPROJEKT
DOPRAVOPROJEKT, a.s.
DIVÍZIA BRATISLAVA I
83203 BRATISLAVA, KOMINÁRSKA 2,4

CESTA I/61 BRATISLAVA - SENEC

201-00 MOST NA CESTE I/61 V KM 1.073 NAD DIAĽNICOU D4

STUPEŇ: DÚR	FORMÁT: 8 A4
DÁTUM: 08.2009	Č.ZÁK.: 7654–00
MIERKA: 1:500,1:100	Č.ARCH.: 8105
Č.VÝKRESU: **6.5.1**	Č.SÚPRAVY: