POZDĽŽNY REZ
1:200

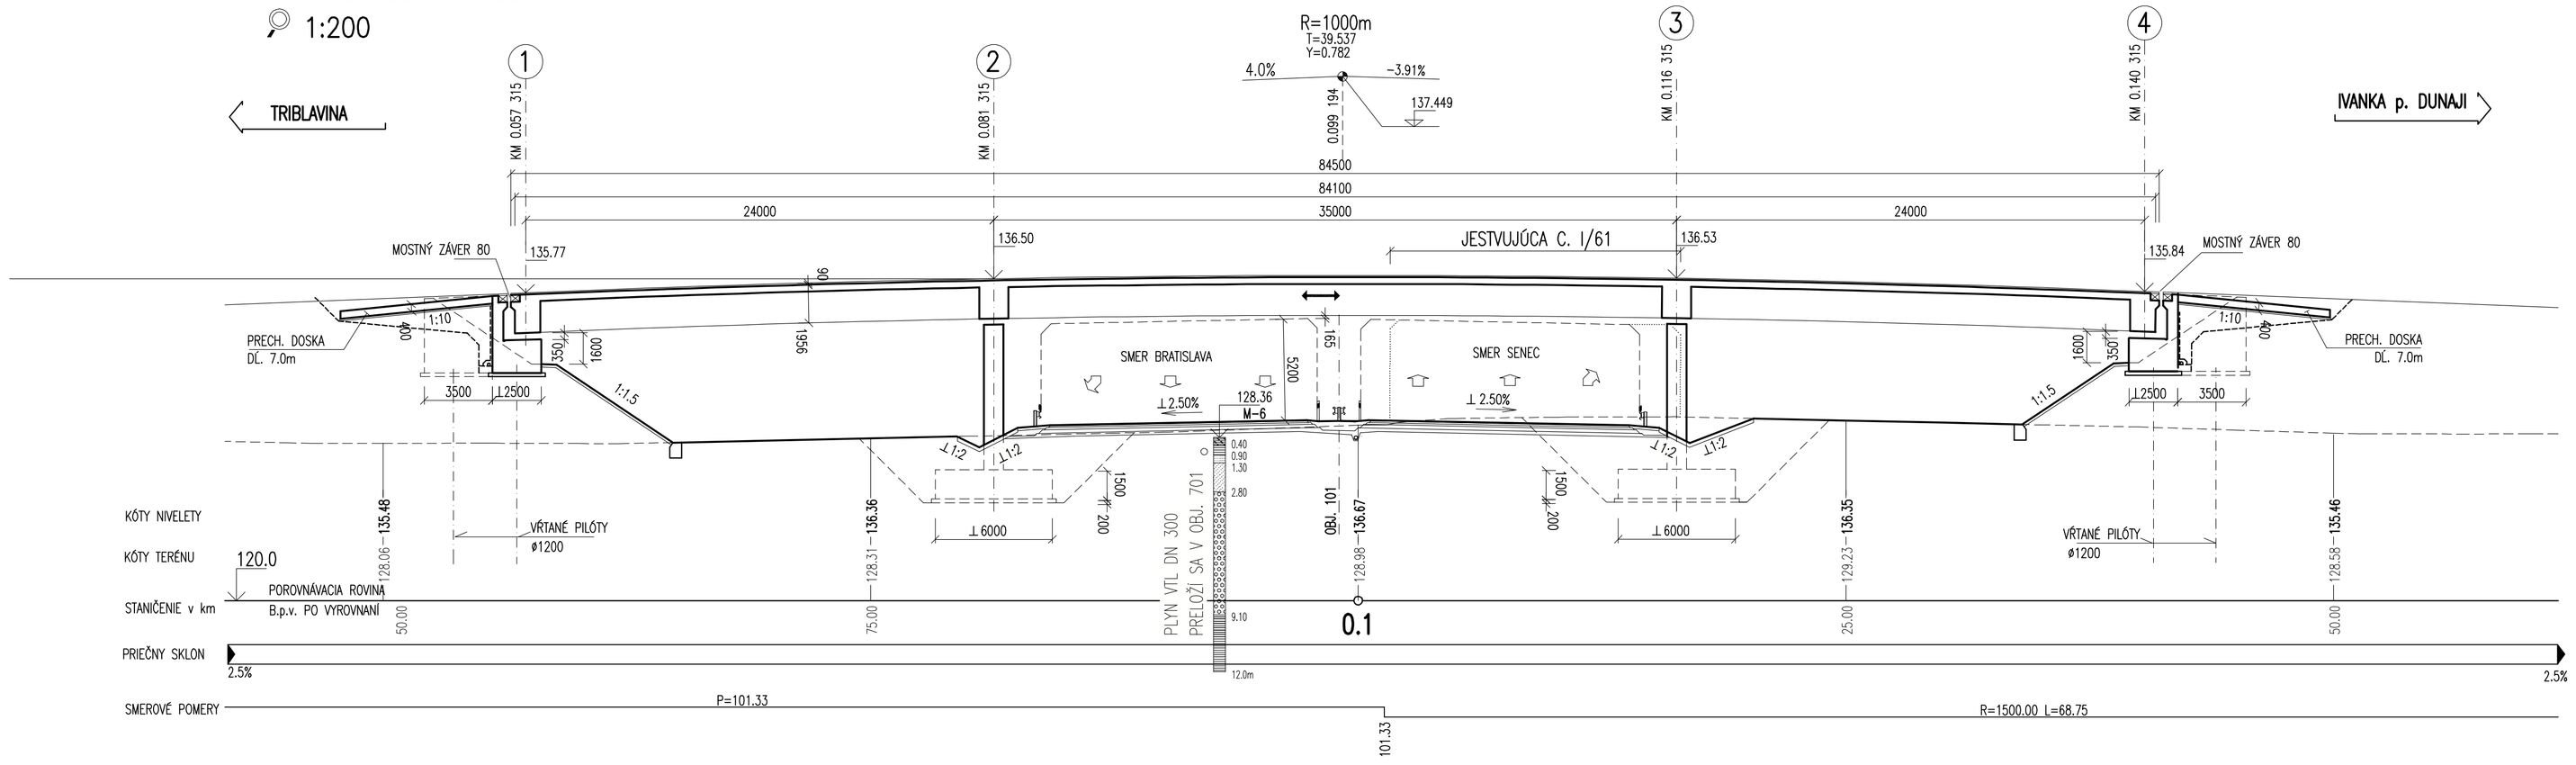

ZATRIEDENIE V ZMYSLE STN

POPIS SONDY M-6

Sonda	Výška sondy	73 1001	73 3050
M-6	**(128.36 m n.m.)**		
0.00 – 0.40	humózna hlina – čiernohnedá	0	2
0.40 – 0.90	Il so strednou plasticitou, hnedý, tuhej až pevnej konzistencie	F6-CI	2–3
0.90 – 1.30	piesok ilovitý, sivohnedý	S5-SC	2
1.30 – 2.80	piesok zle zrnený, sivohnedý	S2-SP	2
2.80 – 9.10	štrk zle zrnený, svetlosivohnedý, priemer valúnov 1–3–5 cm, ojedinele 8 cm	G2-GP	2–3
9.10 – 12.0	Il so vysokou plasticitou, sivohnedý, hrdzavošmuhovaný, pevnej konzistencie (neogén)	F8-CH	3

Hladina podzemnej vody nazretá: 2.50 m p.t.

PRIEČNY REZ A-A
1:50

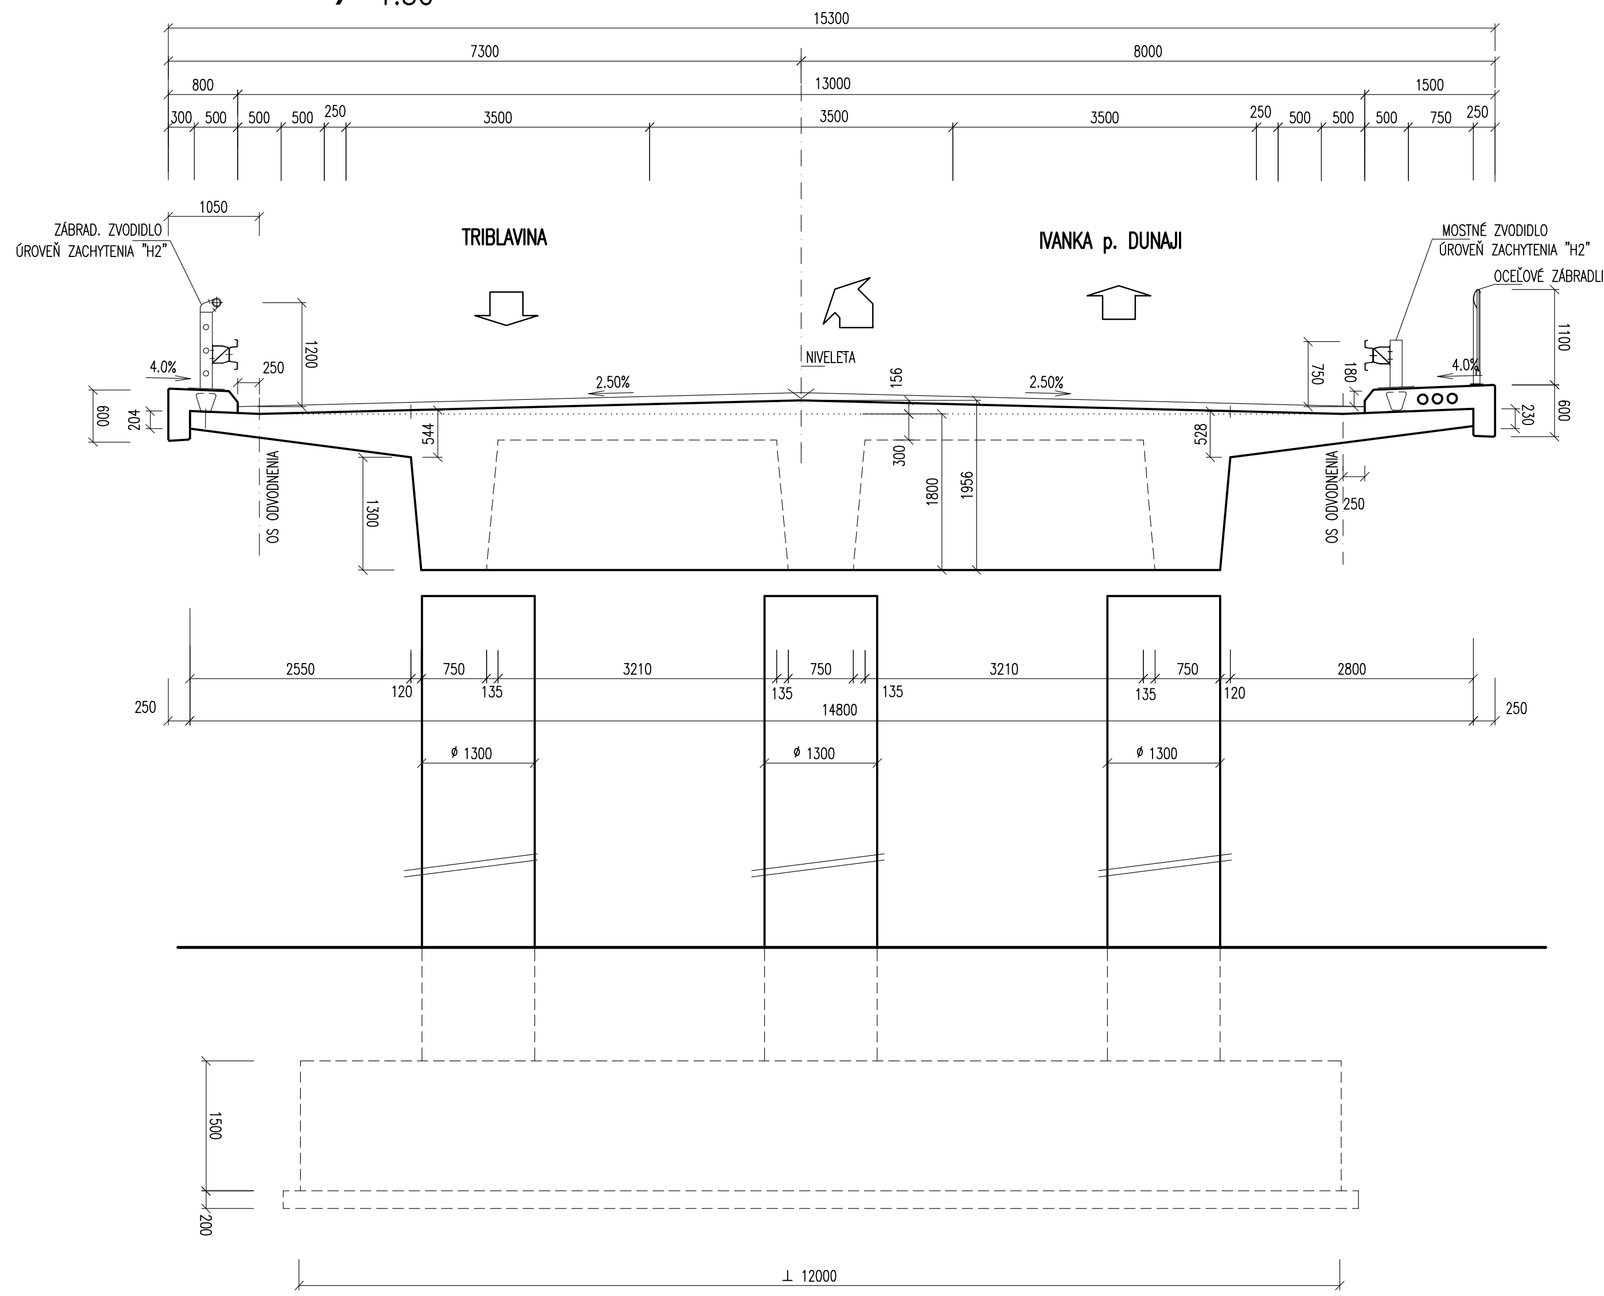

PÔDORYS
1:200

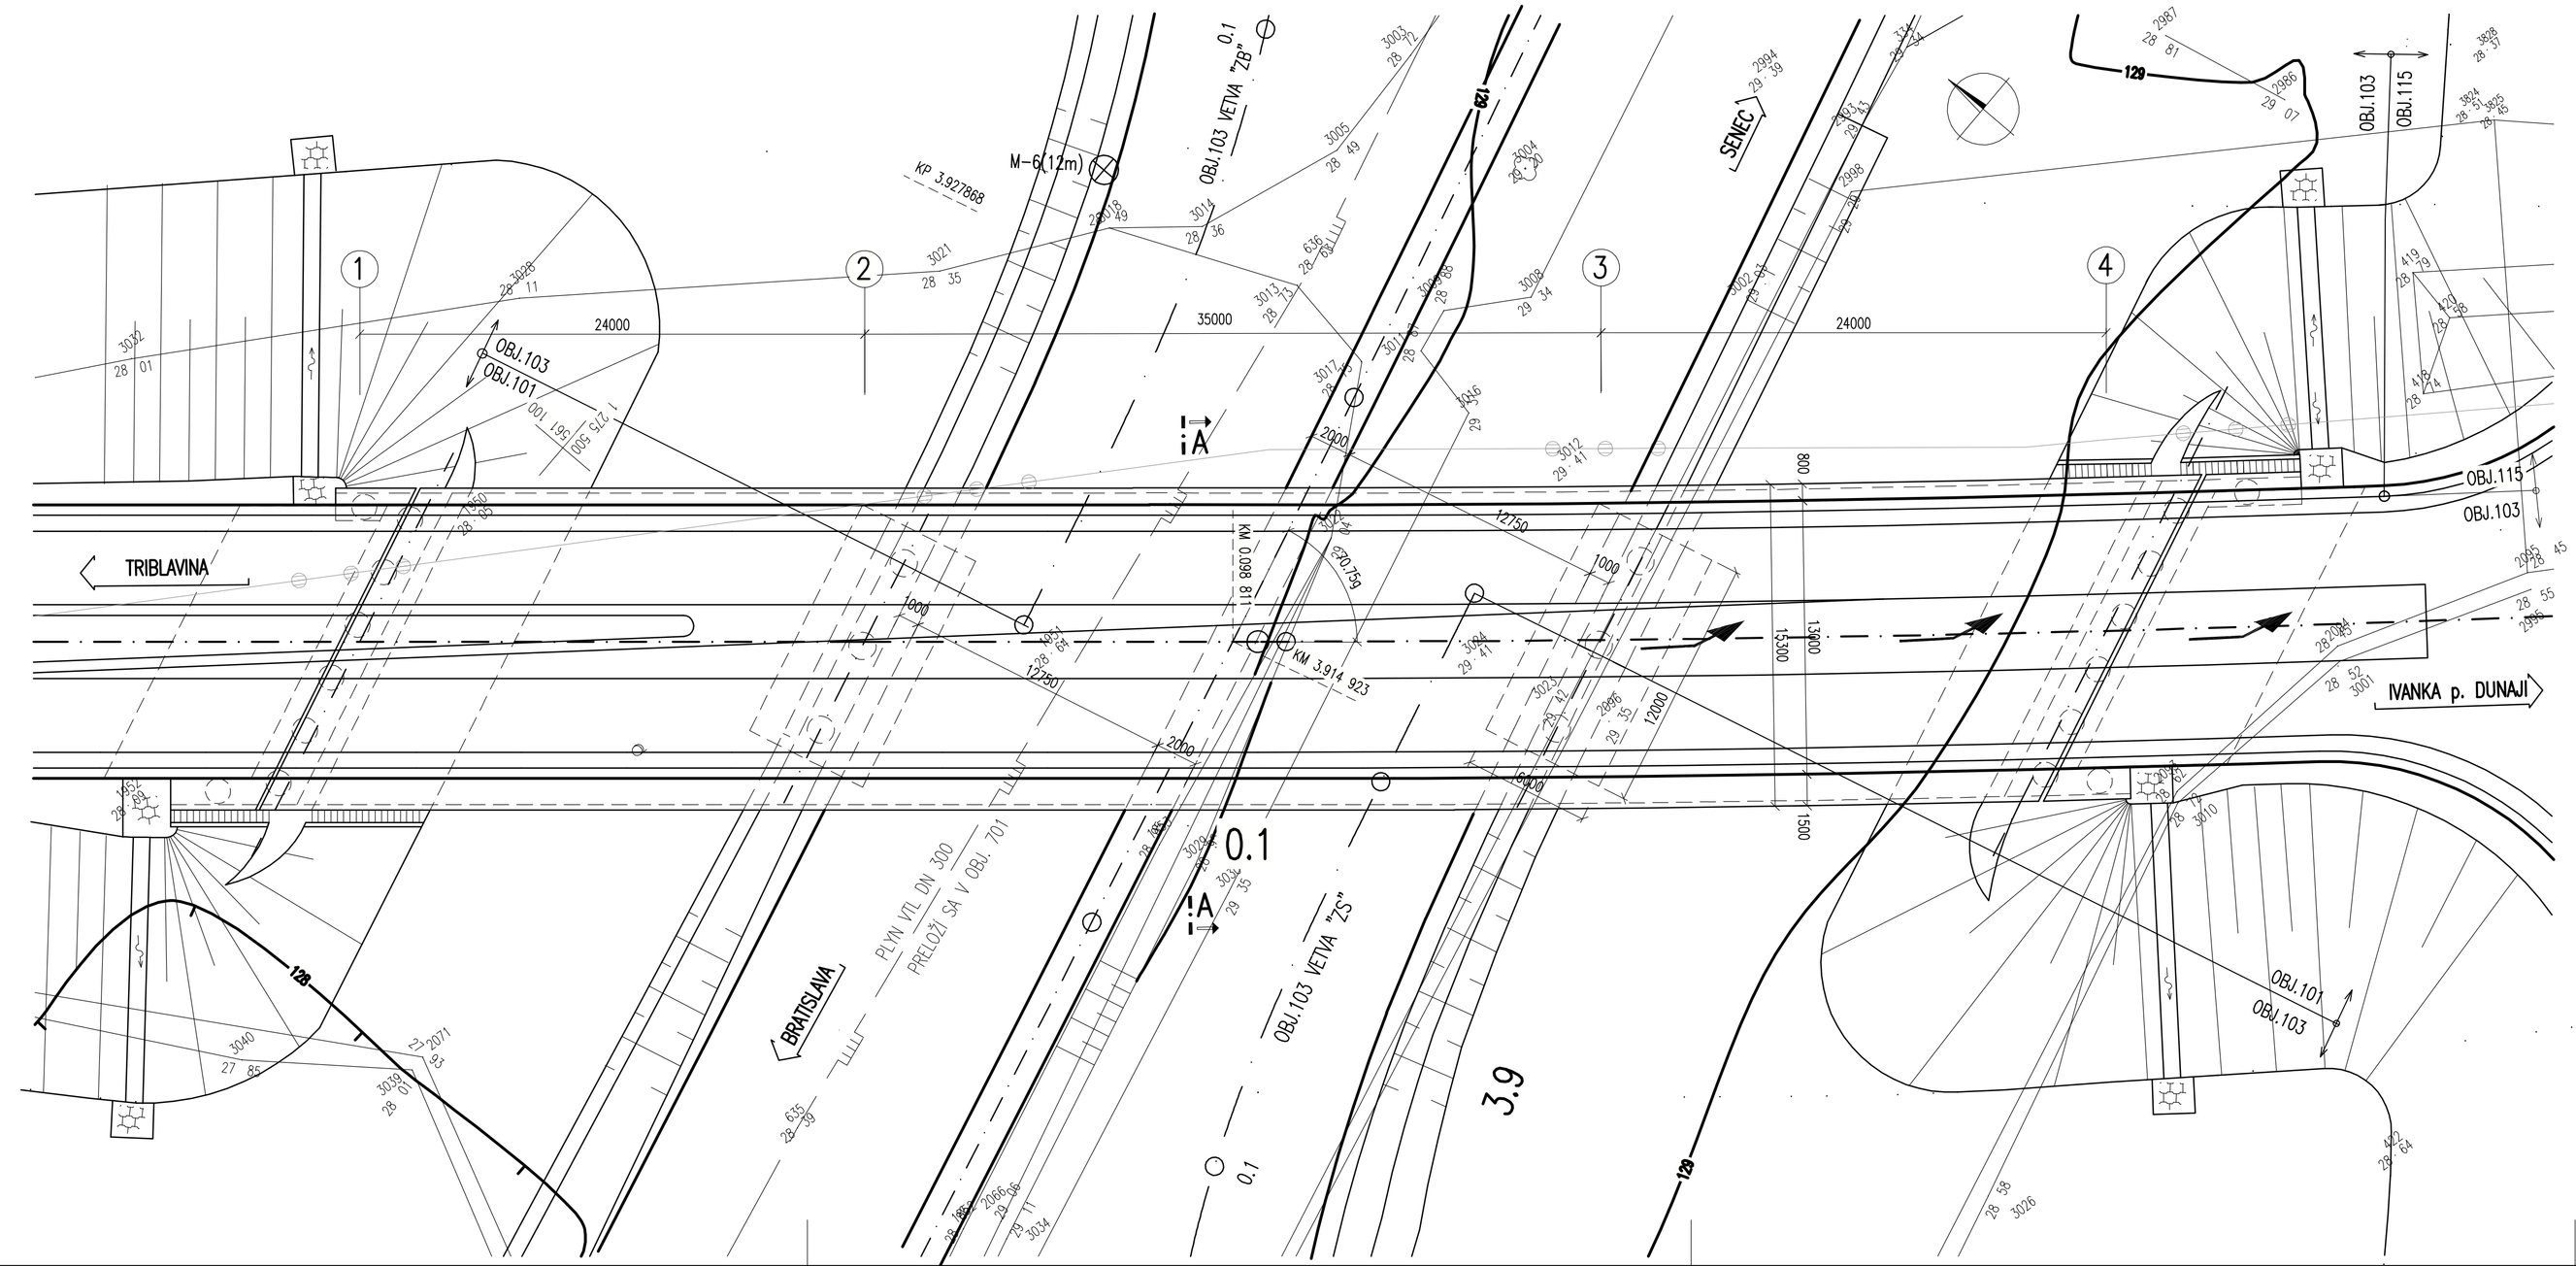

D

VYPRACOVAL: Jaroslava DAŇKOVÁ	ZODP.PROJEKTANT: Ing. Vladimír PIONTEK	HL.INŽ.PROJEKTU: Ing. Mikuláš ŠIMOVIC	DOPRAVOPROJEKT
KONTROLOVAL: Ing. Vladimír PIONTEK	OKRESOBVODO STAVBY: BRATISLAVA II, III, SENEC		DOPRAVOPROJEKT, a.s. DIVÍZIA BRATISLAVA I 83203 BRATISLAVA, KOMÁRSKA 2,4
OBJEDNÁVATEĽ:	SLOVENSKÁ SPRÁVA CIEST MILETIČOVA 19, 826 19 BRATISLAVA		

CESTA I/61 BRATISLAVA - SENEC

204 - MOST NAD CESTOU I/61 v km 3.914 NA BUDÚCEJ CESTE II. TRIEDY

STUPEŇ: DÚR	FORMÁT: 12 A4
DÁTUM: 08.2009	Č.ZÁK.: 7654-00
MIERKA: 1:200	Č.ARCH.: 8105
Č.VÝKRESU: **6.5.4**	Č.SÚPRAVY: