


# PREHLADNÁ SITUÁCIA

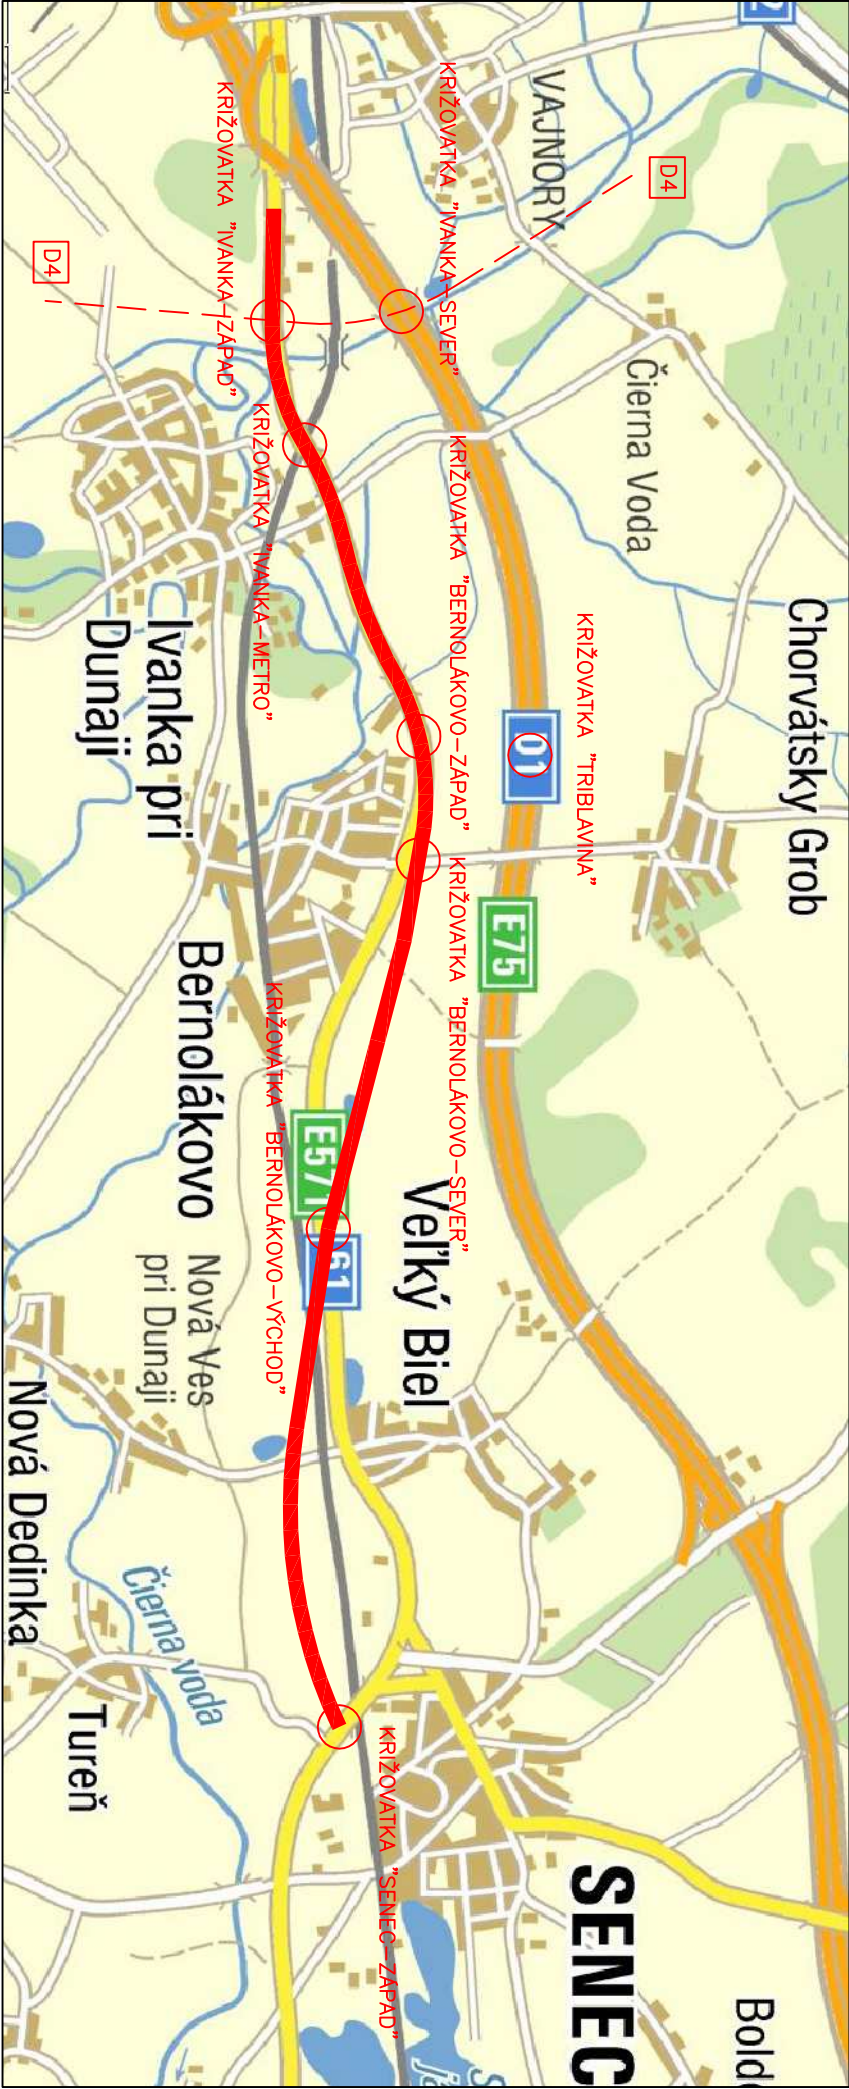

## LEGENDA:

- PLANOVANÁ DIAĽNICA D4
- PLANOVANÁ CESTA I/61 (KATEGÓRIA CESTY C 22,5/80)
- PLANOVANÉ KRIŽOVATKY