



PRIEPUST DN400

POZDĽŽNY PROFIL

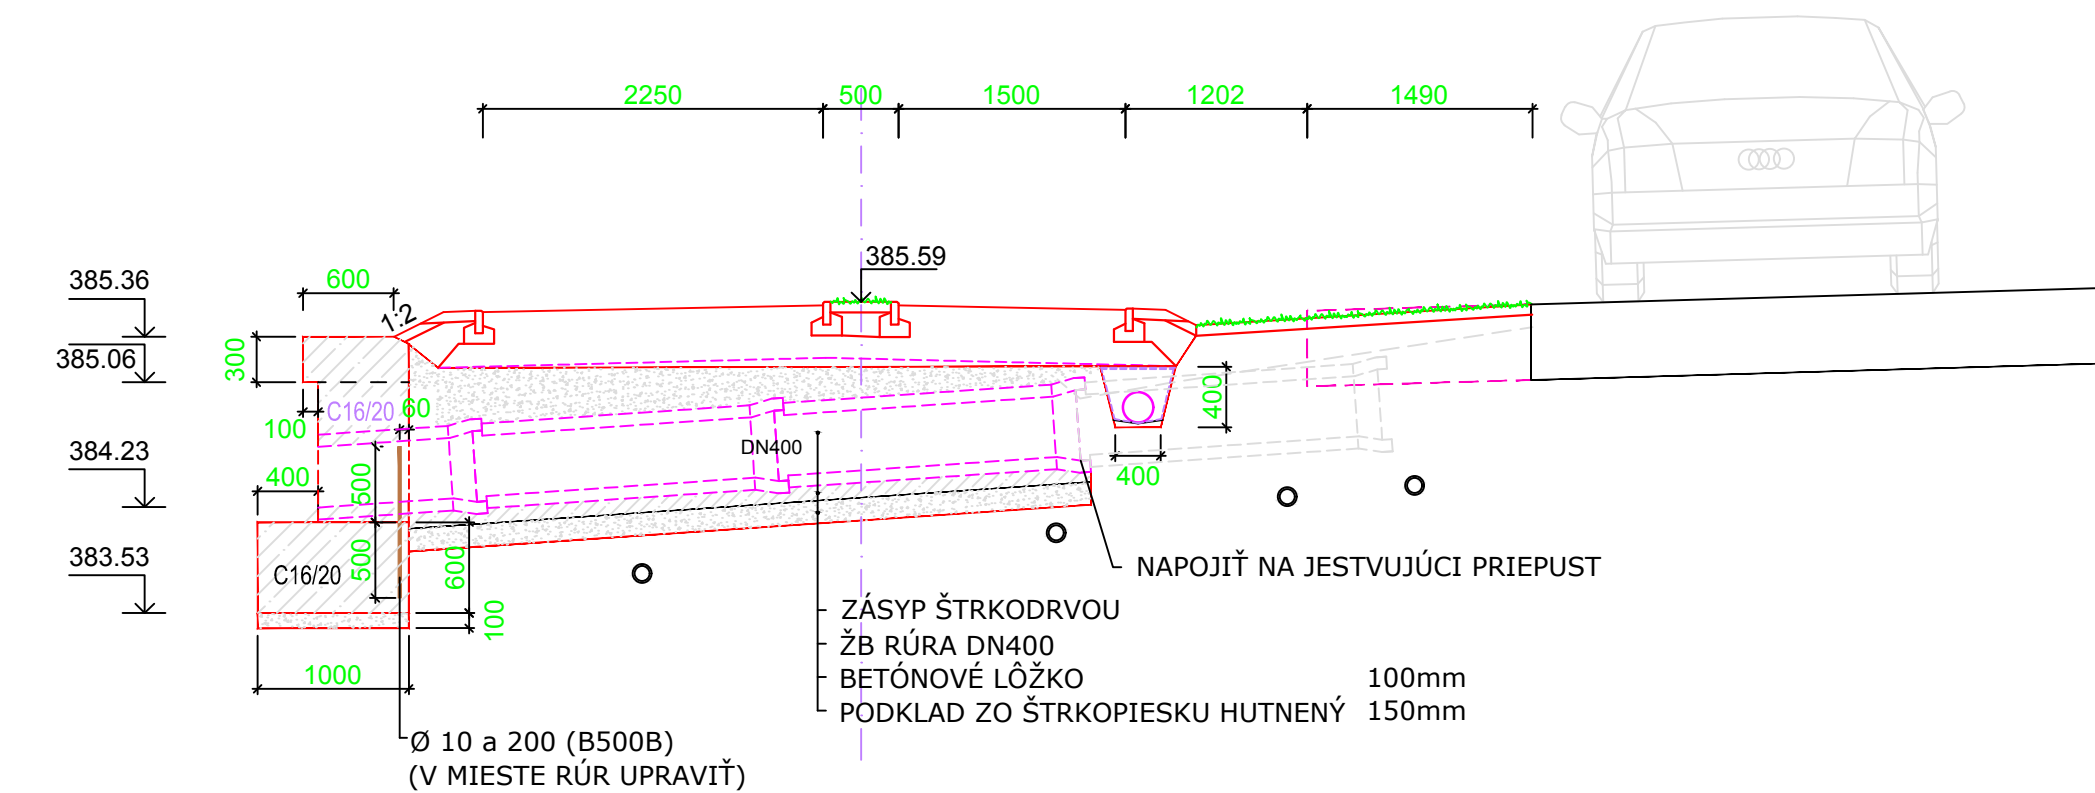

POHLAD NA VÝTOK

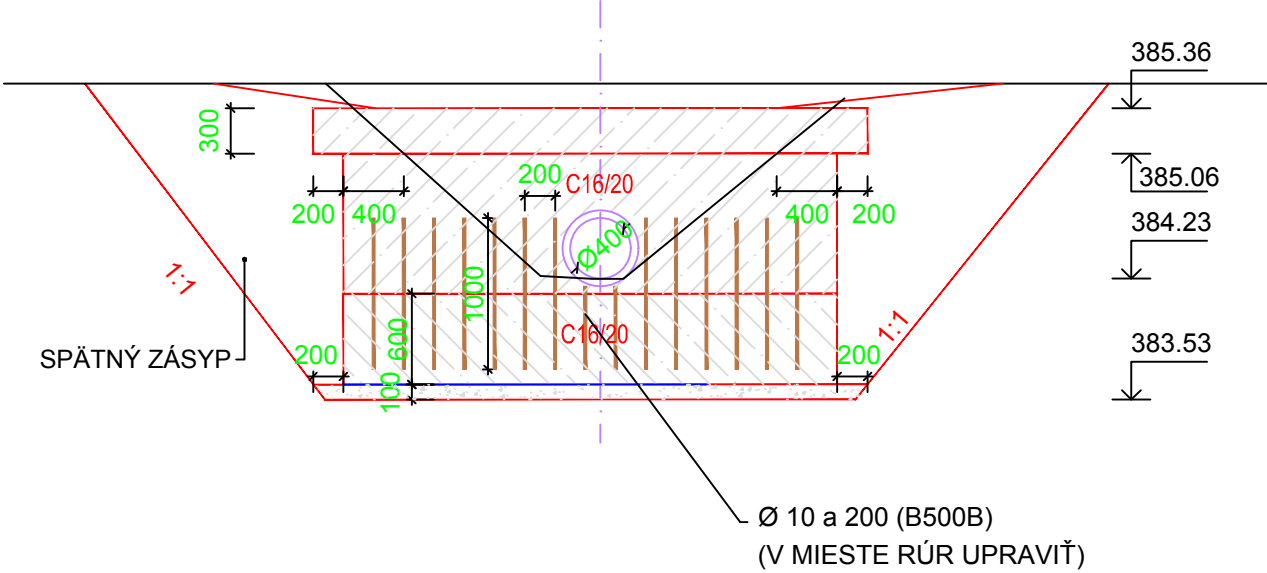

SKUTOČNÉ VÝŠKY BUDE NUTNÉ OVERIŤ NA MIESTE, NAKOLKO PRIEPUST NEBOLO MOŽNÉ PRESNE ZAMERAŤ VZHLADOM NA ROZSAH JEHO ZNEČISTENIA.

JESTVUJÚCI PRIEPUST VYČISTIŤ!!

		PEČIATKA	
		Č.SADY	
ZODPOVEDNÝ PROJEKTANT:		ING. MICHAL LÖFFLER	
VYPRACOVAL:		ING. MICHAL LÖFFLER	
		ING. MICHAL LÖFFLER autorizovaný stavebný inžinier dopravné stavby Staničná 252/5, 013 11 Lietavská Lúčka tel.: 0901 705 252, mail: lofflermiso@gmail.com	
INVESTOR: MESTO ŽILINA		STUPEŇ	DSP
MIESTO STAVBY: ŽILINA, ULICA VEĽKÝ DIEL		PROFESIA	DOPRAVNÉ STAVBY
STAVBA: CHODNÍK OD HLAVNÉHO VSTUPU LESOPARKU CHRASŤ PO OTOČKU TROLEJBUSOV NA SÍDLISKU VLČINCE V NADVAZNOSTI NA JESTV. CHODNÍKY		REVÍZIA	01
		DÁTUM	12/2016
STAVEBNÝ OBJEKT: SO.01-CHODNÍKY, SO.02-KOMUNIKÁCIA PRE CYKLISTOV		FORMÁT	2 / A4
VÝKRES:		MIERKA	1:350
PRIEPUST DN400			Č.VÝKRESU 6.