



PRIEPUST DN600
POZDĽŽNY PROFIL

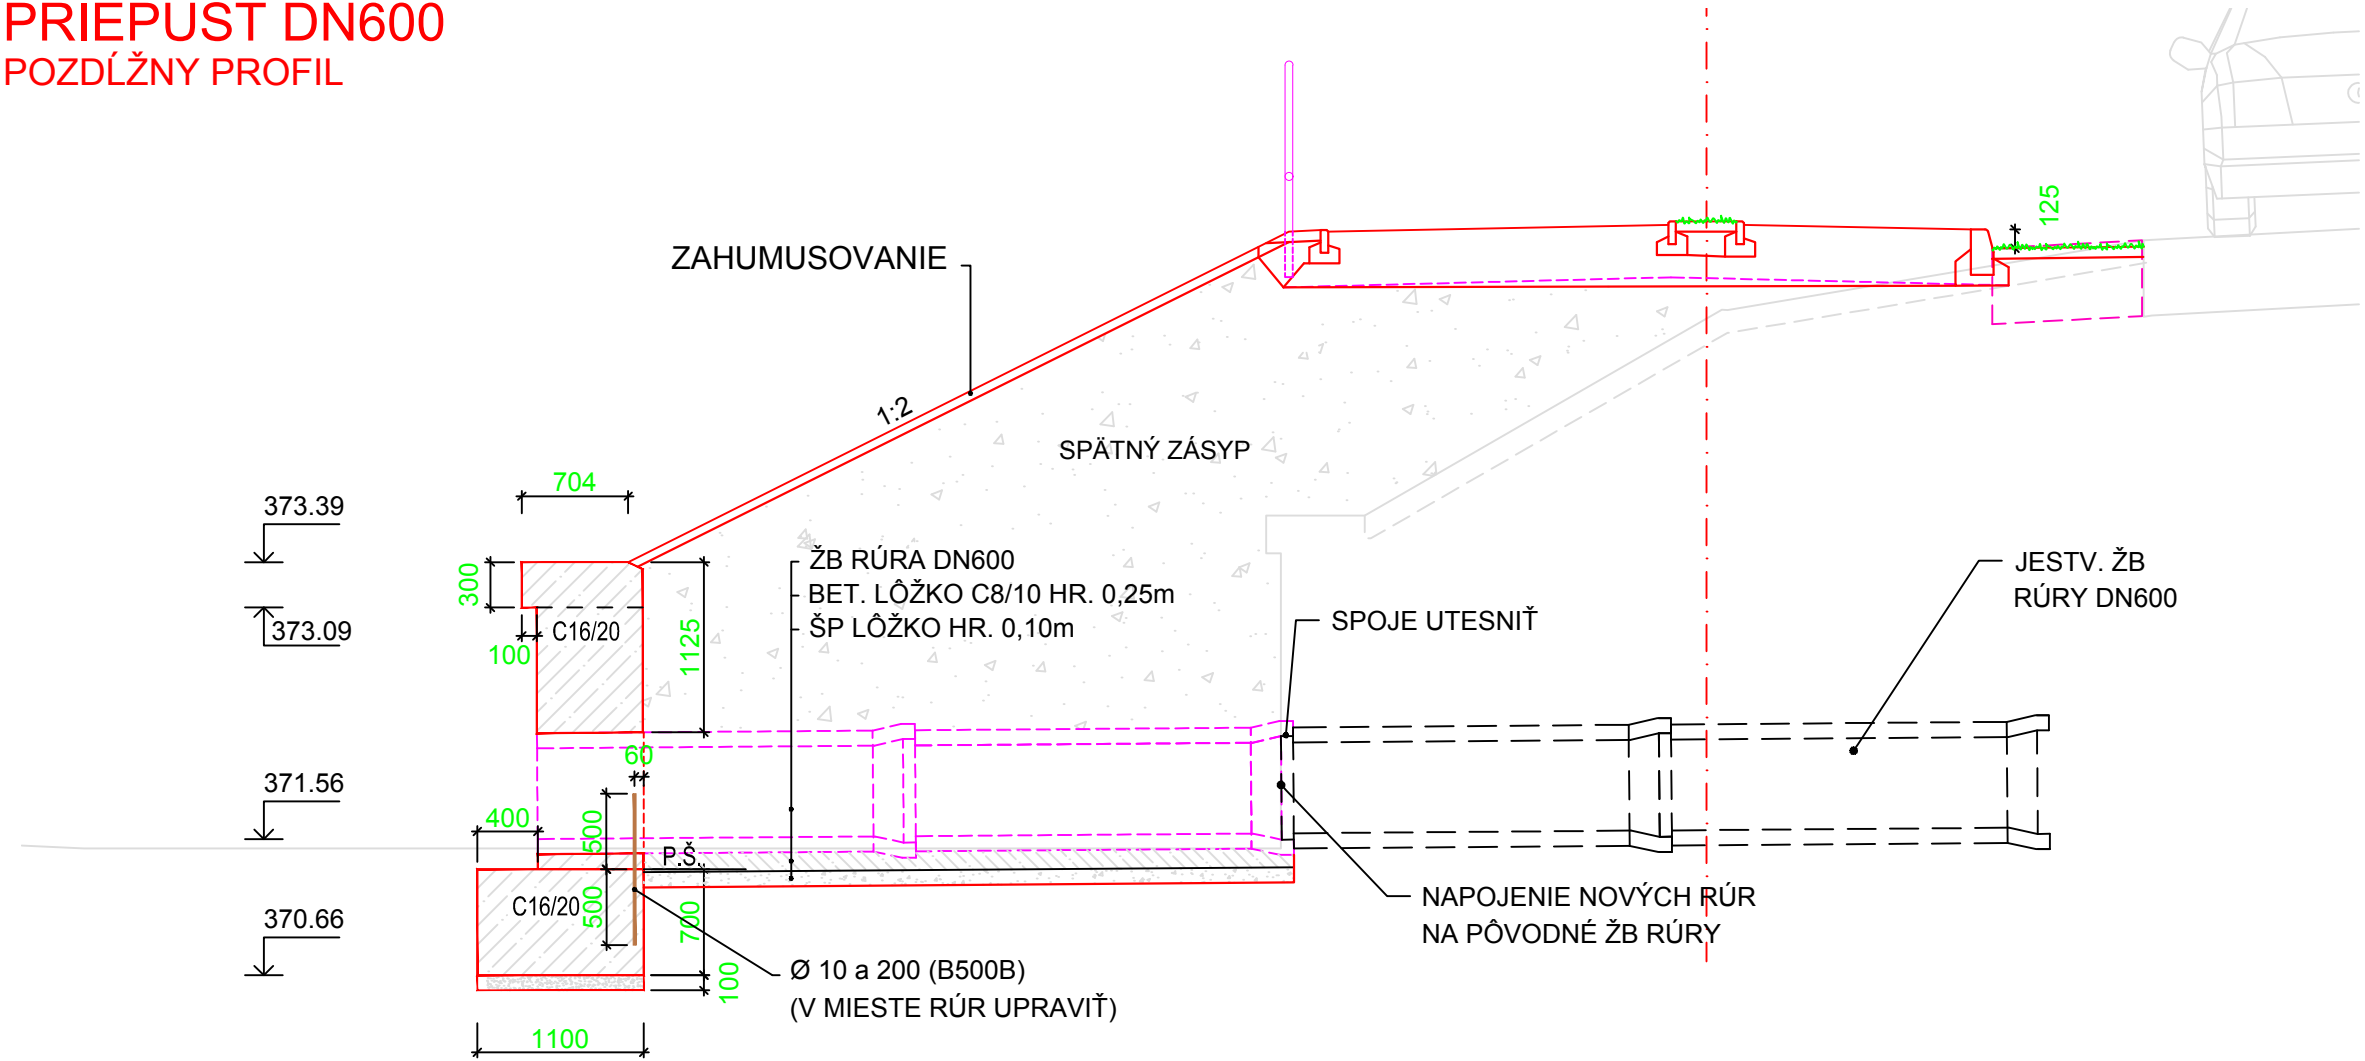

POHLAD NA VÝTOK

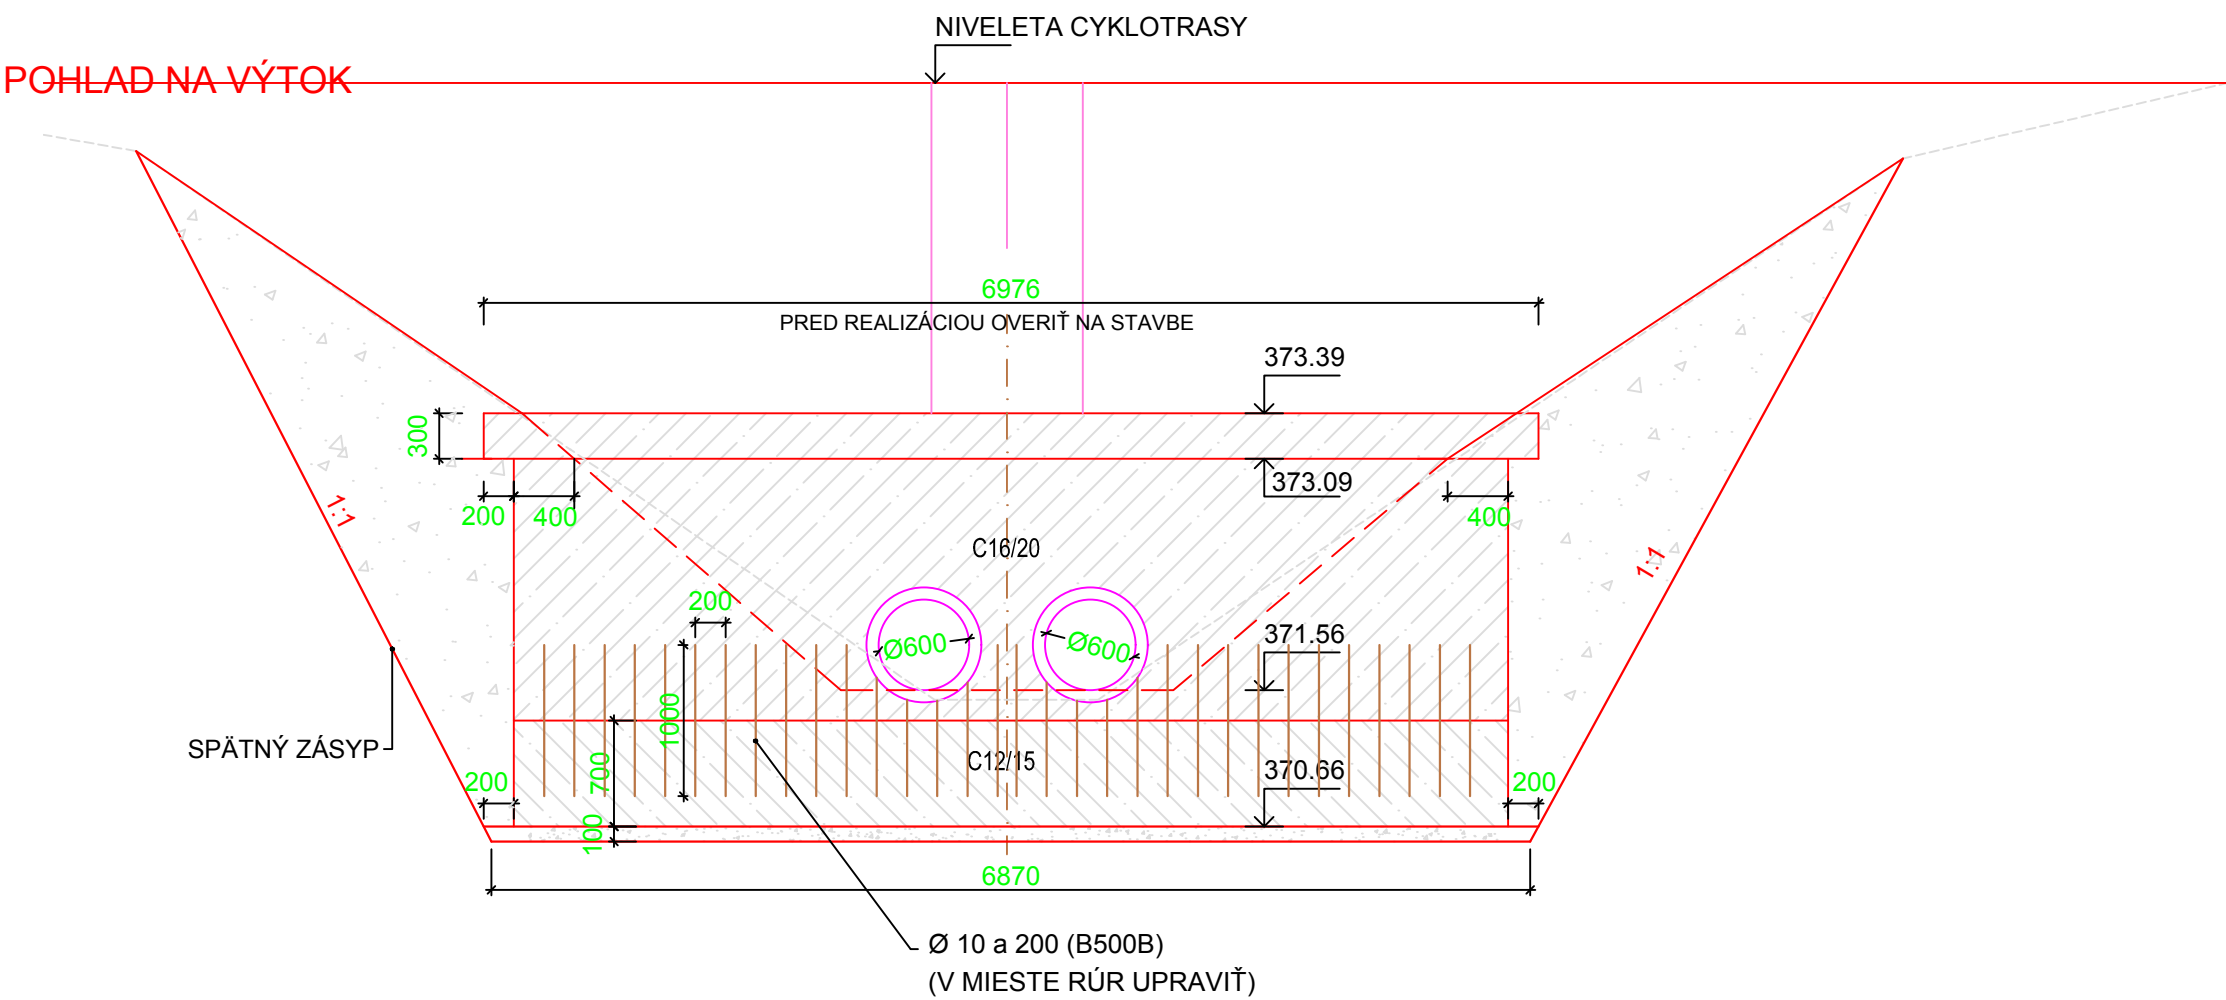

SKUTOČNÉ VÝŠKY BUDE NUTNÉ OVERIŤ NA MIESTE, NAĽOLKO PRIEPUST NEBOLO MOŽNÉ PRESNE ZAMERAŤ VZHLADOM NA ROZSAH JEHO ZNEČISTENIA.
JESTVUJÚCI PRIEPUST VYČISTIŤ!!

ZODPOVEDNÝ PROJEKTANT:		ING. MICHAL LÖFFLER	ING. MICHAL LÖFFLER autorizovaný stavebný inžinier dopravné stavby Staničná 252/5, 013 11 Lietavská Lúčka tel.: 0901 705 252, mail: lofflermiso@gmail.com	
VYPRACOVAL:		ING. MICHAL LÖFFLER		
INVESTOR:	MESTO ŽILINA	STUPEŇ:	DSP	DS
Miesto stavby:	ŽILINA, ULICA VEĽKÝ DIEL	PROFESIA:	DOPRAVNÉ STAVBY	
STAVBA:	CHODNÍK OD HLAVNÉHO VSTUPU LESOPARKU CHRASŤ PO OTOČKU TROLEJBUSOV NA SÍDLISKU VLČINCE V NADVAZNOSTI NA JESTV. CHODNÍKY	REVIZIA:	00	
STAVEBNÝ OBJEKT:	SO.01-CHODNÍKY, SO.02-KOMUNIKÁCIA PRE CYKLISTOV	DÁTUM:	12/2016	
VÝKRES:	PRIEPUST 2*DN600	FORMÁT:	3 / A4	Č. VÝKRESU:
		MIERKA:	1:50	7.