
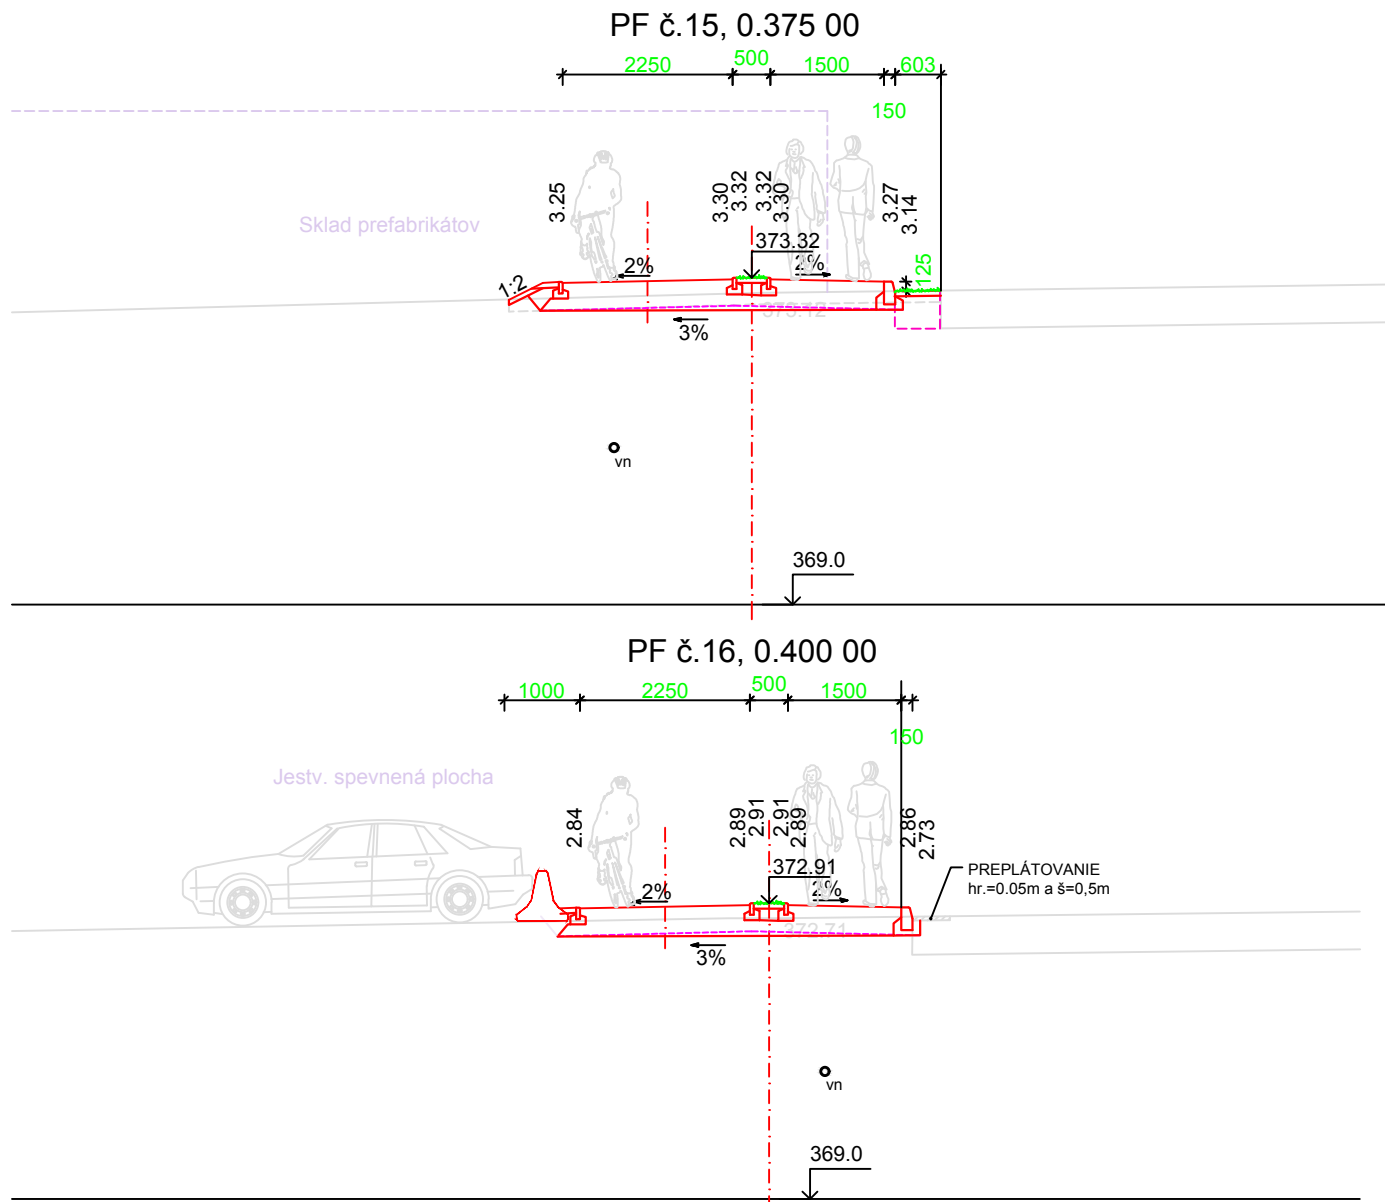


PRIEČNE REZY

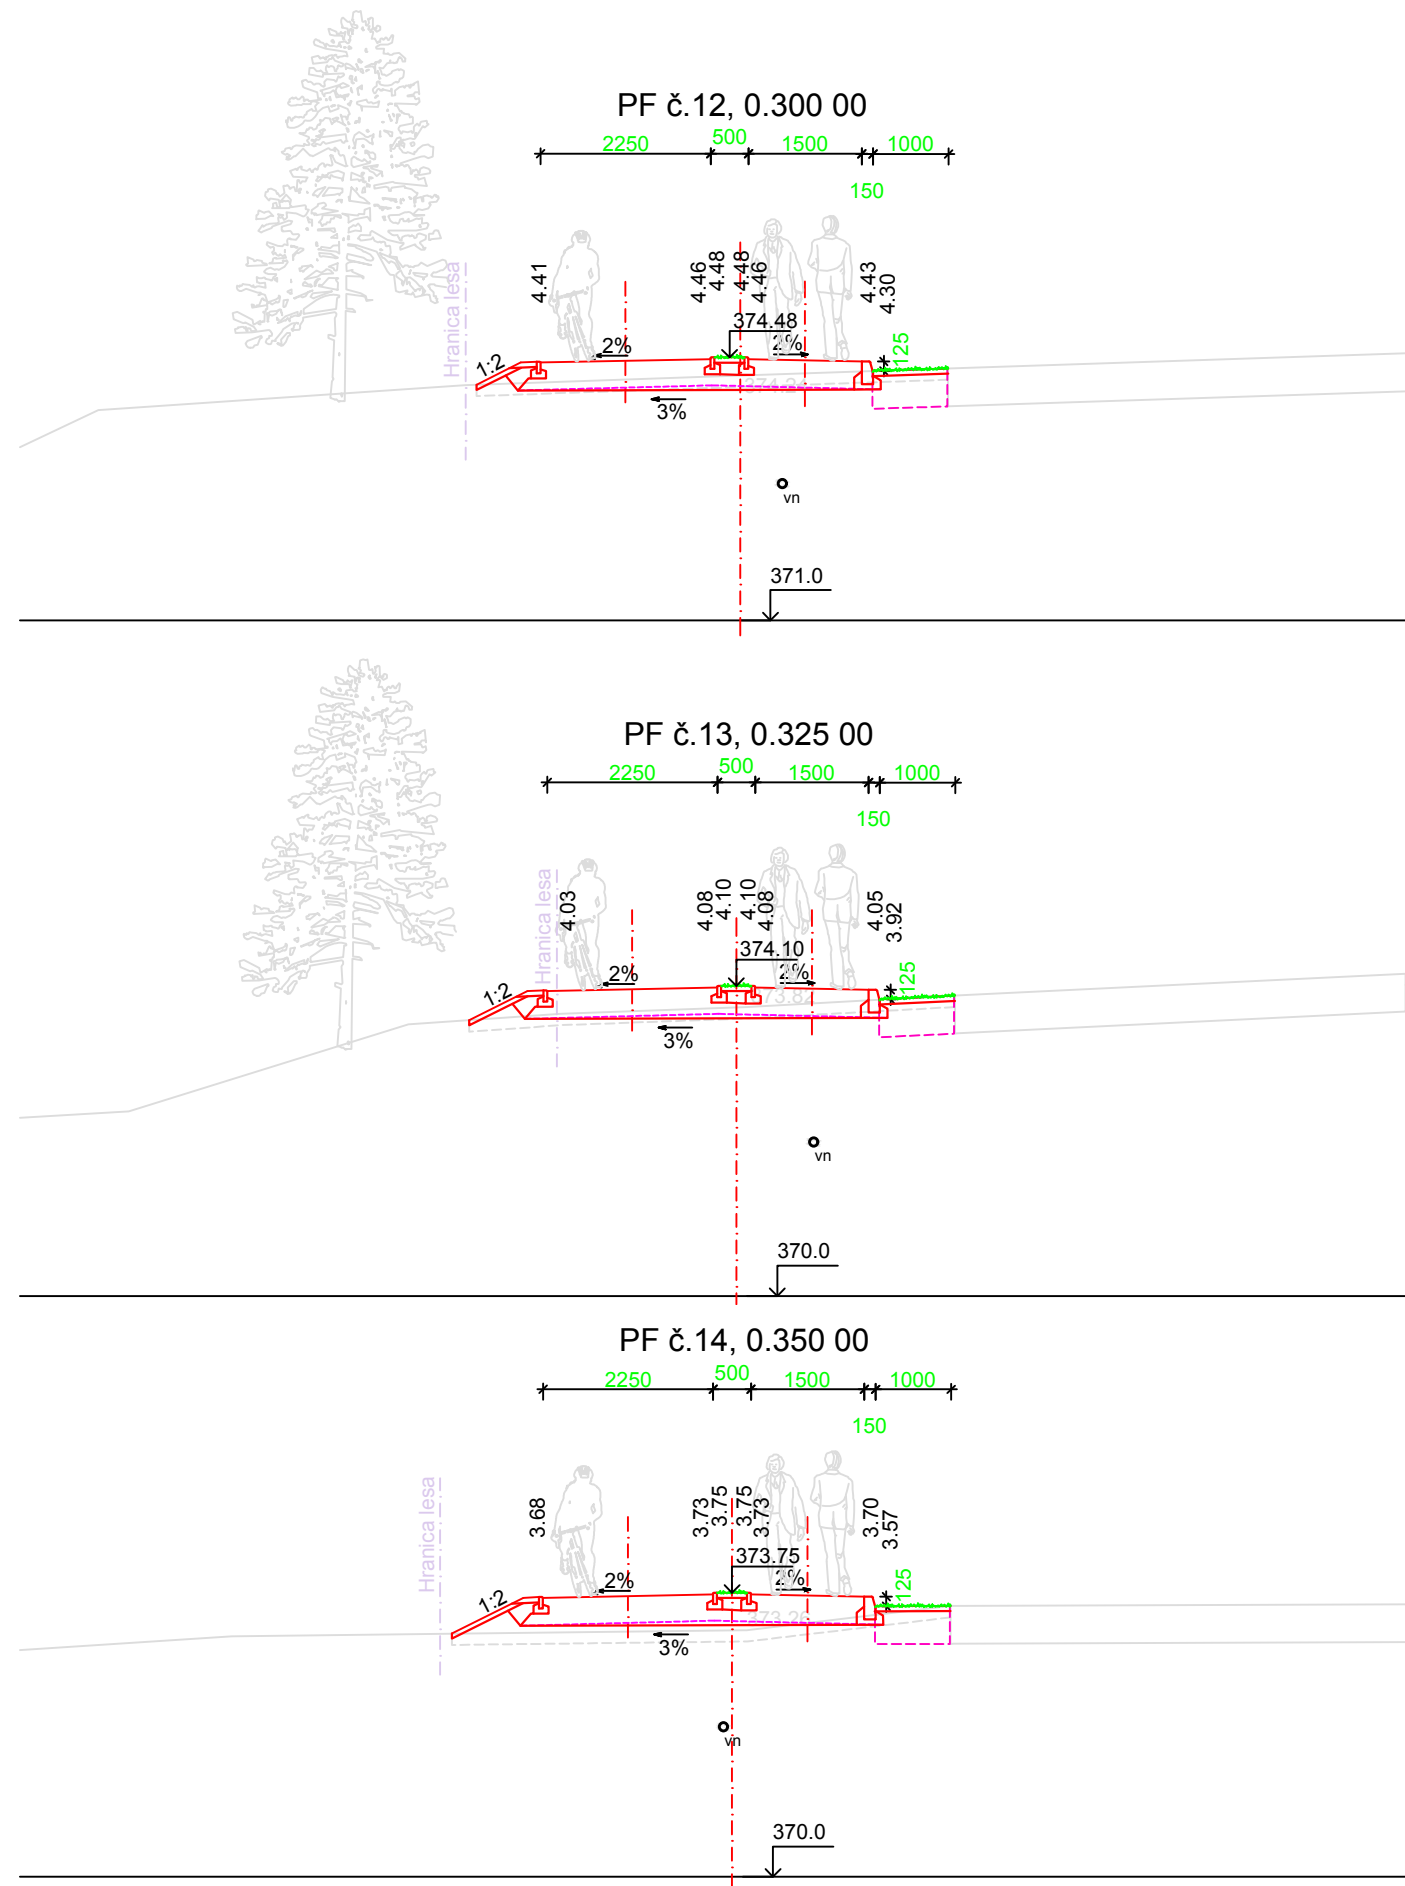

ZODPOVEDNÝ PROJEKTANT:		ING. MICHAL LÖFFLER	ING. MICHAL LÖFFLER autorizovaný stavebný inžinier dopravné stavby Staničná 252/5, 013 11 Lietavská Lúčka tel.: 0901 705 252, mail: lofflermiso@gmail.com
VYPRACOVAL:		ING. MICHAL LÖFFLER	
INVESTOR:	MESTO ŽILINA	STUPEŇ	DSP
MIESTO STAVBY:	ŽILINA, ULICA VEĽKÝ DIEL	PROFESIA	DOPRAVNÉ STAVBY
STAVBA:	CHODNÍK OD HLAVNÉHO VSTUPU LESOPARKU CHRASŤ PO OTOČKU TROLEJBUŠOV NA SÍDLISKU VLČINCE V NADVAZNOSTI NA JESTV. CHODNÍKY	REVÍZIA	01
STAVEBNÝ OBJEKT:	SO.01-CHODNÍKY, SO.02-KOMUNIKÁCIA PRE CYKLISTOV	DÁTUM	12/2016
VÝKRES:	PRIEČNE REZY PF č.12 AŽ PF č.16	FORMÁT	3 / A4
		MIERKA	1:100

PEČIATKA

Č.SADY

DS

9.