


DRUH POVRCHU ÚZEMIA
ÚZEMNÁ EVIDENČNÁ JEDNOTKA
OKRES:
KRAJ:

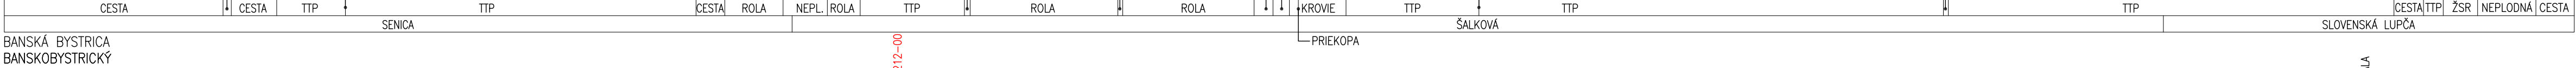

POZDĹŽNY PROFIL
1:5000/1:500

BANSKÁ BYSTRICA

SLOVENSKÁ LUPČA

SKLONOVÉ POMERY


KÓTY NIVELETY

KÓTY TERÉNU

POROVNÁVACIA ROVINA

STANIČENIE v km

SMEROVÉ POMERY

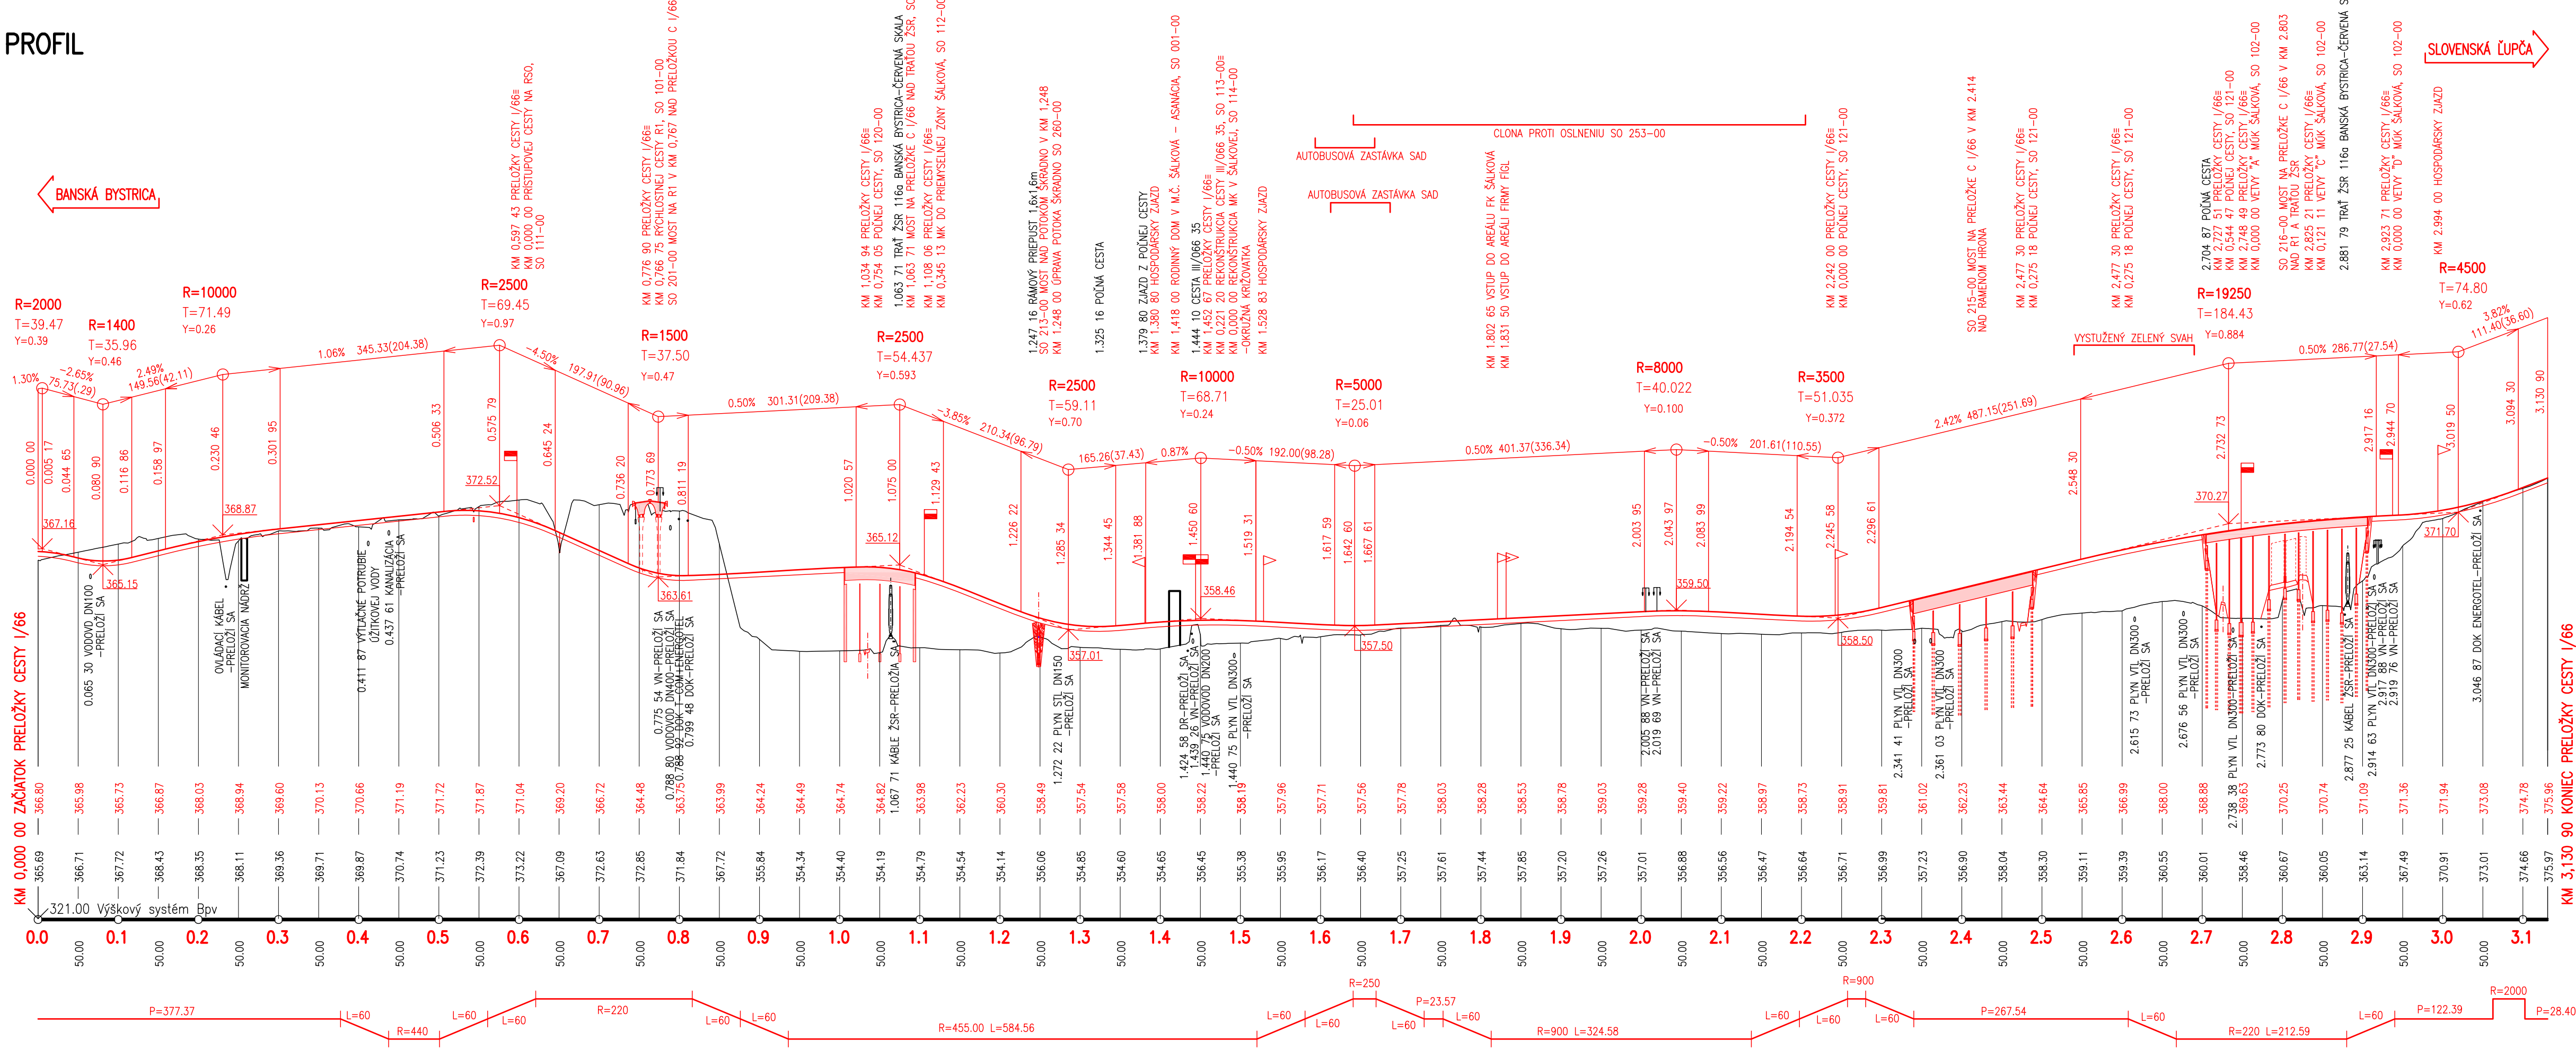

VYPRACOVAL ING. P.PAVLIK		ZODP.PROJEKTANT ING. L.JUROV	HLIN.Ž.PROJEKTU ING. I.GABRYŠ
KONTROLOVAL ING. I.BEKEČ		OKRES (OBVOD) STAVBY BANSKÁ BYSTRICA	
OBJEDNÁVATEL: SLOVENSKÁ SPRÁVA CIEST, INVESTIČNÁ VÝSTAVBA A SPRÁVA CIEST BANSKÁ BYSTRICA			
I/66 BANSKÁ BYSTRICA - SLOVENSKÁ ĽUPČA (R1), REKONŠTRUKCIA		STUPEŇ DÚR DÁTUM MIERKA Č.VÝKRESU	FORMÁT 7x44 Č.ZAKAZKY 7352-01 Č.ARCH. 755 Č.SÚPRAVY
PRÍLOHA : OSTATNÉ CESTY		110-00 POZDĹŽNY PROFIL	