

DRUH POVRCHU ÚZEMIA
ÚZEMNÁ EVIDENČNÁ JEDNOTKA
OKRES:
KRAJ:

HRADZA			
CESTA III/06635	TTP - LÚKA	RIEKA HRON	TTP
ŠALKOVÁ			
BANSKÁ BYSTRICA BANSKOBYSTRICKÝ			



POZDĹŽNY PROFIL

1:2000/1:200

SKLONOVÉ POMERY


KÓTY NIVELETY

KÓTY TERÉNU

POROVNÁVACIA ROVINA

STANIČENIE v km

SMEROVÉ POMERY

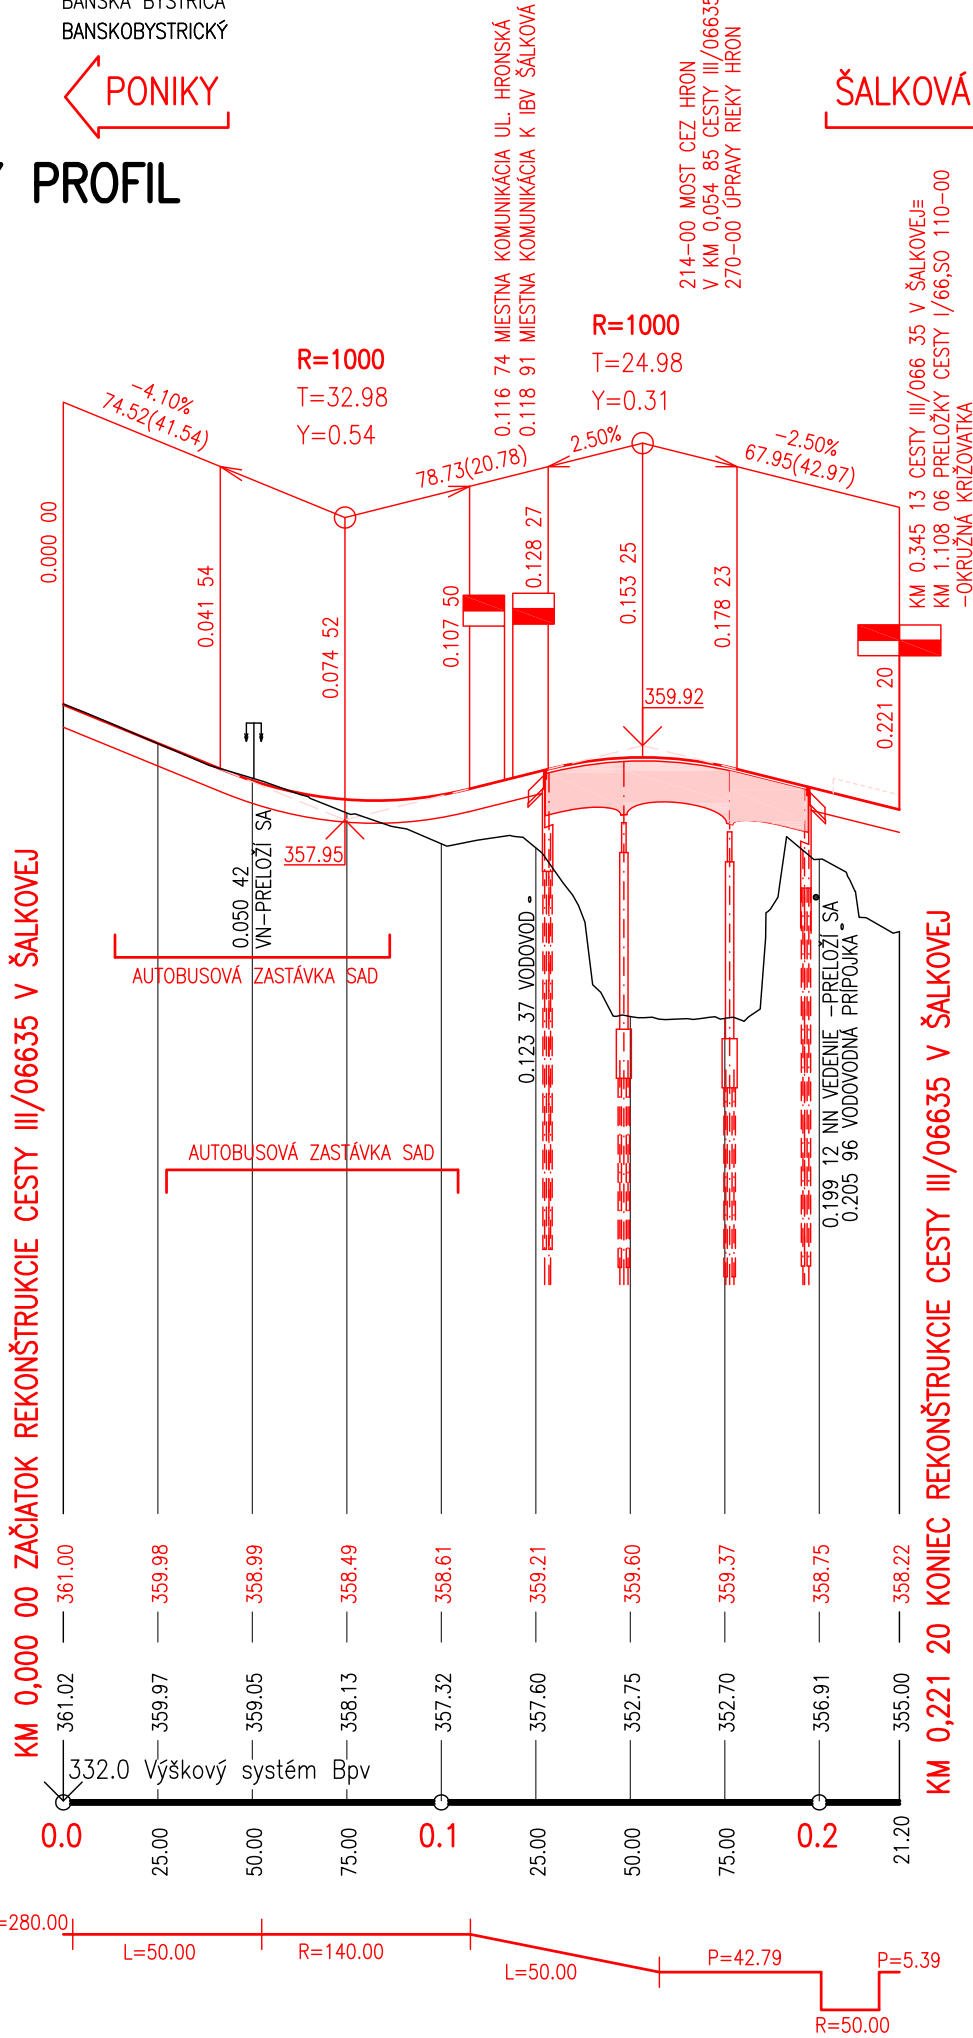

KONŠTRUKCIA ŽIVICNEJ VOZOVKY

ASFALTOVÝ BETÓN PRE OBRUSNÚ VRSTVU	AC ₀ 11-I	40 mm	STN EN 13108-1
SPOJOVACÍ POSTREK KATIÓNAKTÍVNY EMULZNÝ	PS CB	0,25 kg/m ²	STN 73 6129:2009
ASFALTOVÝ BETÓN PRE LOŽNÚ VRSTVU	AC ₁ 16-I	50 mm	STN EN 13108-1
SPOJOVACÍ POSTREK KATIÓNAKTÍVNY EMULZNÝ	PS CB	0,25 kg/m ²	STN 73 6129:2009
ASFALTOVÝ BETÓN PRE HORNÚ PODKLADOVÚ VRSTVU	AC _p 16-I	60 mm	STN EN 13108-1
*POVRCH PI ZADRTIŤ KAMENIVOM FR. 4-8	HDK	2-3 kg/m ²	STN 72 1511
*INFILTRAČNÝ POSTREK KATIÓNAKTÍVNY EMULZNÝ	PI CB	0,70 kg/m ²	STN 73 6129:2009
KAMENIVO SPEVNENÉ CEMENTOM	CBGM C _{4/10}	150 mm	STN EN 14227-1
ŠTRKODRVINA	ŠD 63 G _p	230 mm	STN EN 13825


KONŠTRUKCIA VOZOVKY SPOLU

min.530 mm


VZOROVÝ PRIEČNY REZ M 1:100

REKONŠTRUKCIA CESTY III/066 35 V ŠALKOVEJ

MZ 8,50/50
V OBLÚKU

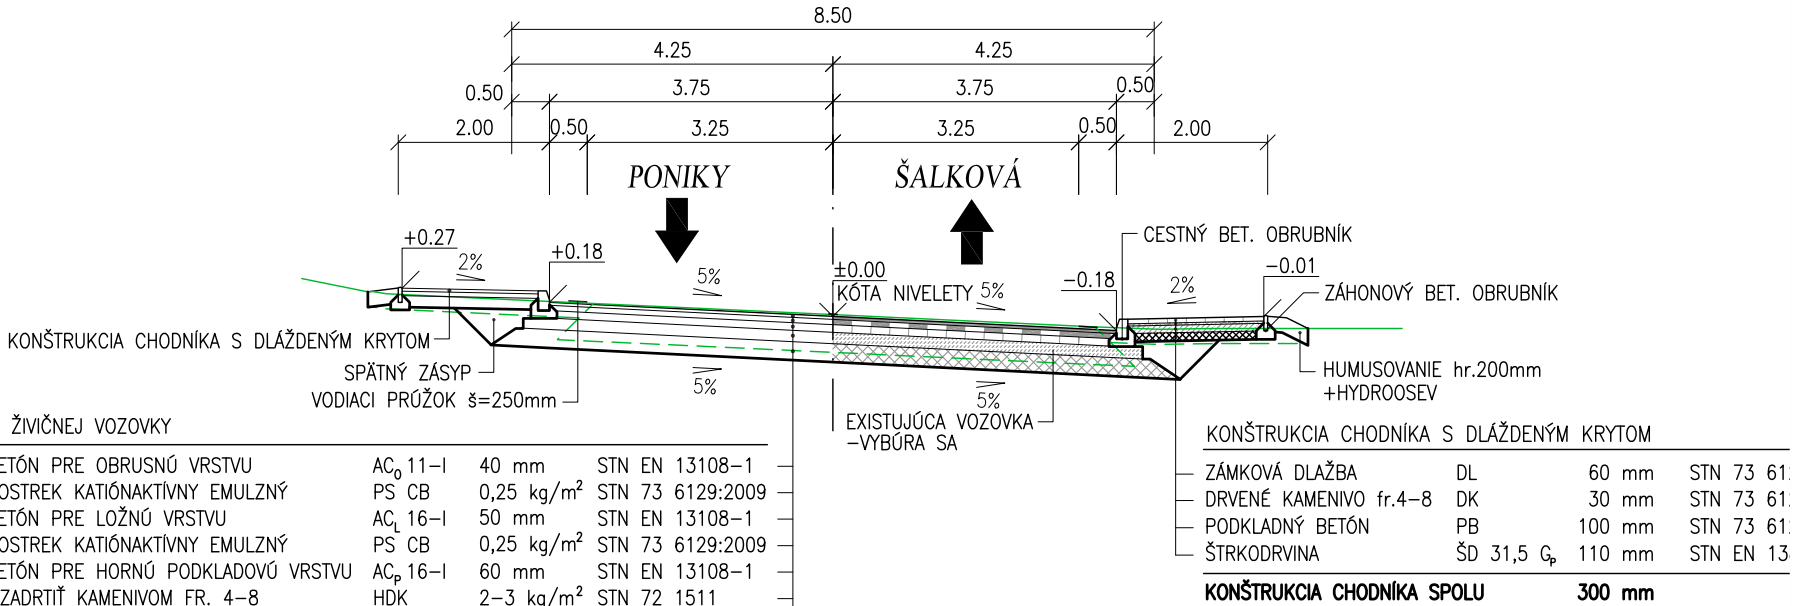

PRIEČNE REZY M 1:200

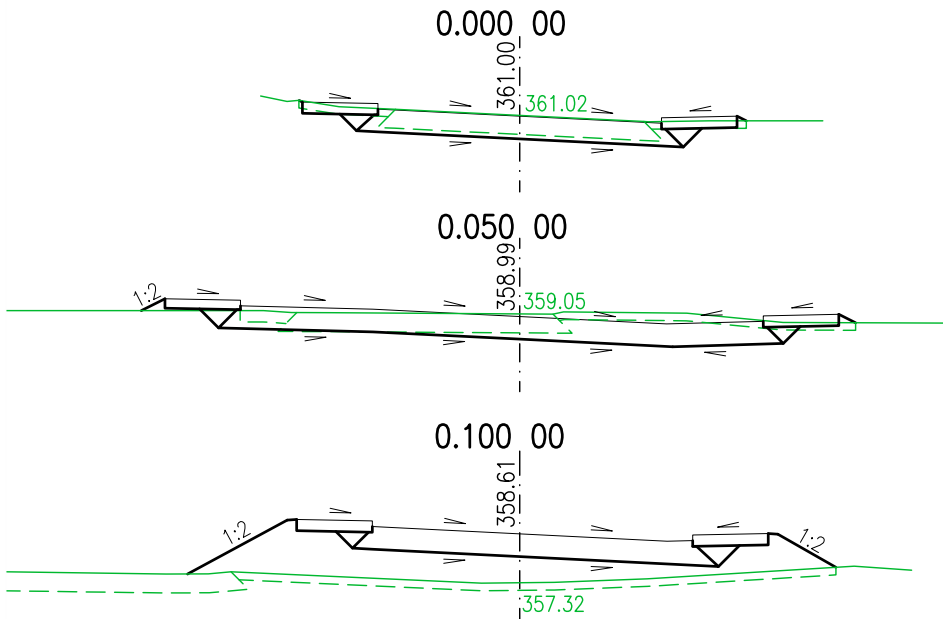

D.5

VYPRACOVAL ING. P.PAVLÍK	ZODP.PROJEKTANT ING. Ľ.JUROV	HL.INŽ.PROJEKTU ING. I.GÁBRÝŠ	 DOPRAVOPROJEKT a.s. BRATISLAVA DIVÍZIA ZVOLEN 960 01 Zvolen, M.R.Stefánika 4724															
KONTROLOVAL ING. I.BEKEČ	OKRES (OBVOD) STAVBY BANSKÁ BYSTRICA																	
OBJEDNÁVATEĽ: SLOVENSKÁ SPRÁVA CIEST, INVESTIČNÁ VÝSTAVBA A SPRÁVA CIEST BANSKÁ BYSTRICA																		
<div>I/66 BANSKÁ BYSTRICA - SLOVENSKÁ LUPČA (R1), REKONŠTRUKCIA</div> <div>PRÍLOHA : OSTATNÉ CESTY</div>																		
<div>SO 113-00 REKONŠTRUKCIA CESTY III/066 35 V ŠALKOVEJ</div>			<table><tr><td>STUPEŇ</td><td>DŮR</td><td>FORMÁT</td></tr><tr><td></td><td></td><td>3x44</td></tr><tr><td>DÁTUM</td><td>11.2010</td><td>Č.ZÁKAZKY 7352-01</td></tr><tr><td>MIERKA 1:2000/1:200,1:200,1:100</td><td>Č.ARCH.</td><td>755</td></tr><tr><td>Č.VÝKRESU</td><td>4</td><td>Č.SÓPRAVY</td></tr></table>	STUPEŇ	DŮR	FORMÁT			3x44	DÁTUM	11.2010	Č.ZÁKAZKY 7352-01	MIERKA 1:2000/1:200,1:200,1:100	Č.ARCH.	755	Č.VÝKRESU	4	Č.SÓPRAVY
STUPEŇ	DŮR	FORMÁT																
		3x44																
DÁTUM	11.2010	Č.ZÁKAZKY 7352-01																
MIERKA 1:2000/1:200,1:200,1:100	Č.ARCH.	755																
Č.VÝKRESU	4	Č.SÓPRAVY																