




VZOROVÝ PRIEČNY REZ


Ø 1:100

POZDĹŽNY PROFIL

Ø 1:1000/1:100

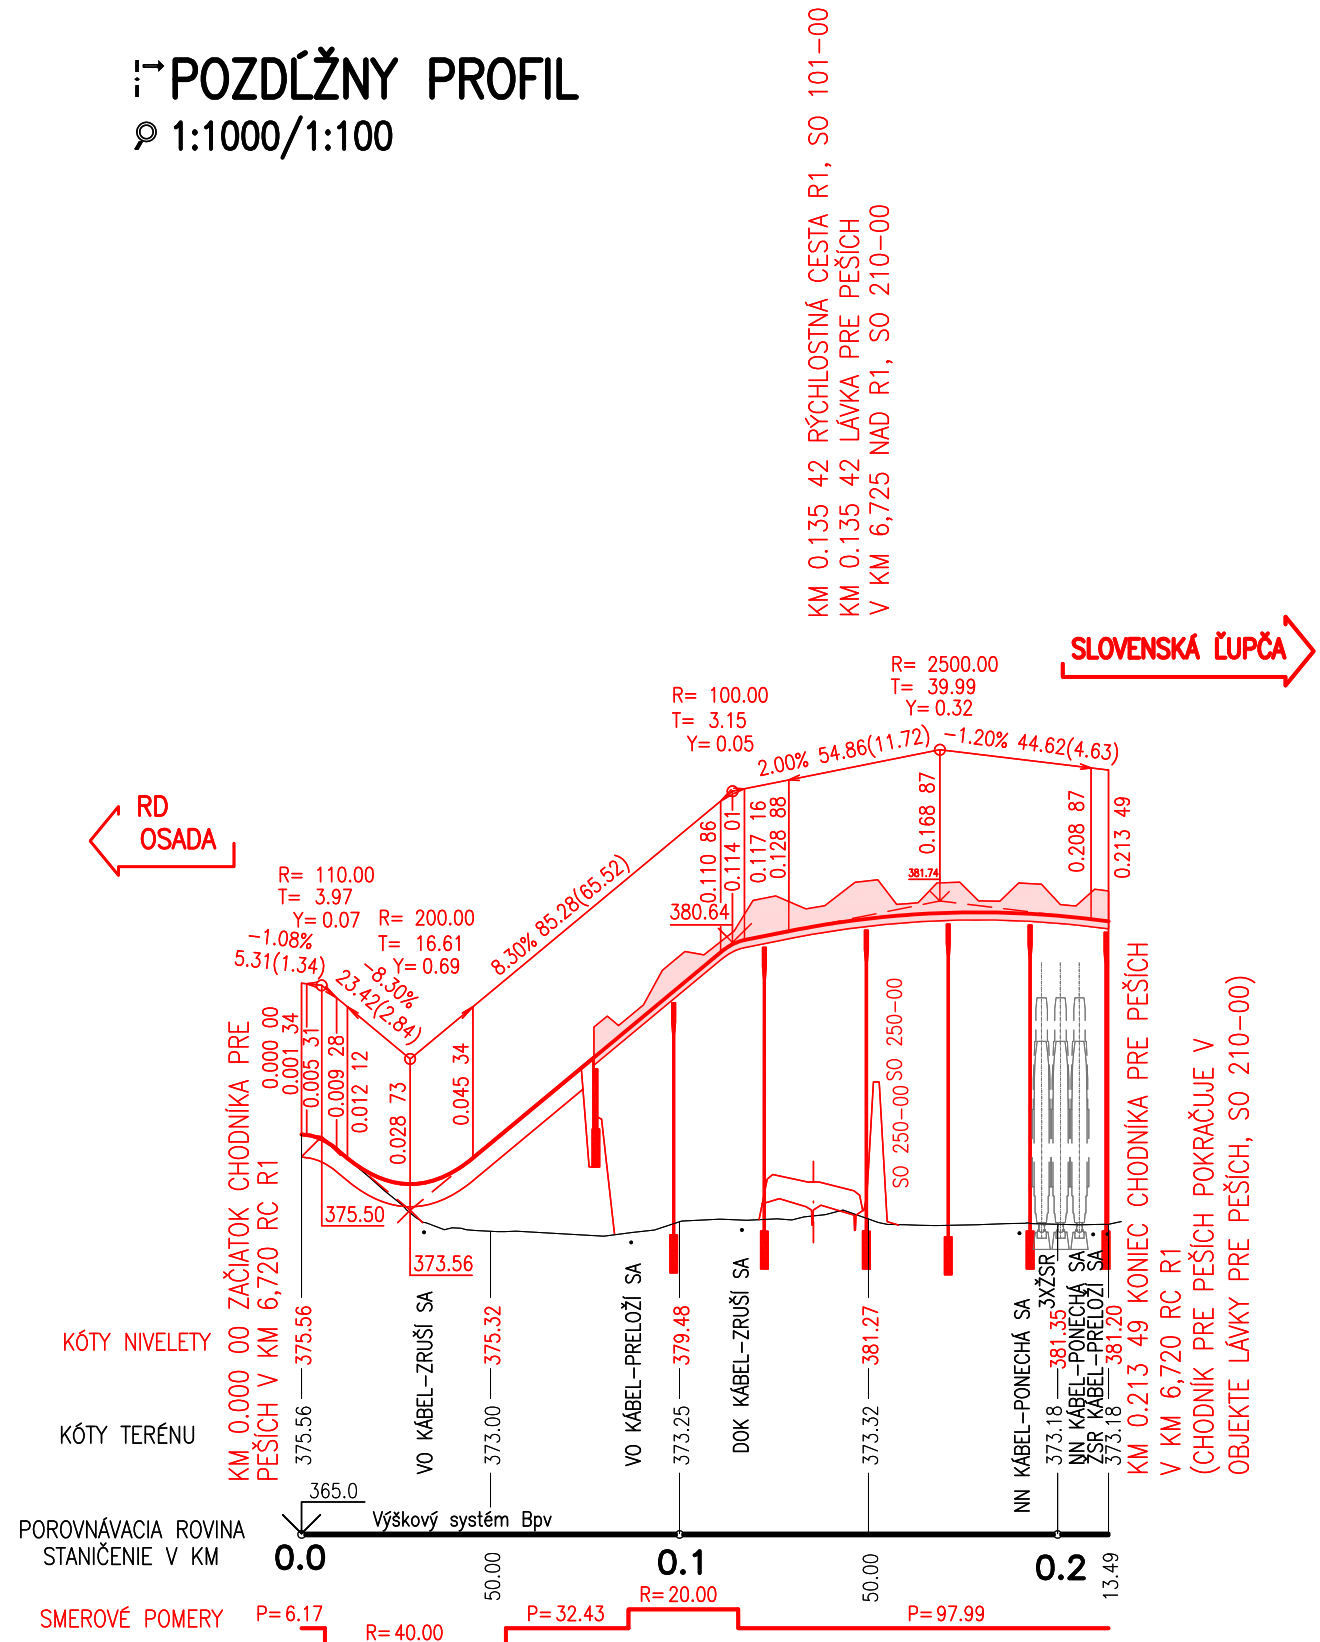



CHODNÍK PRE PEŠÍCH
V NÁSYPE

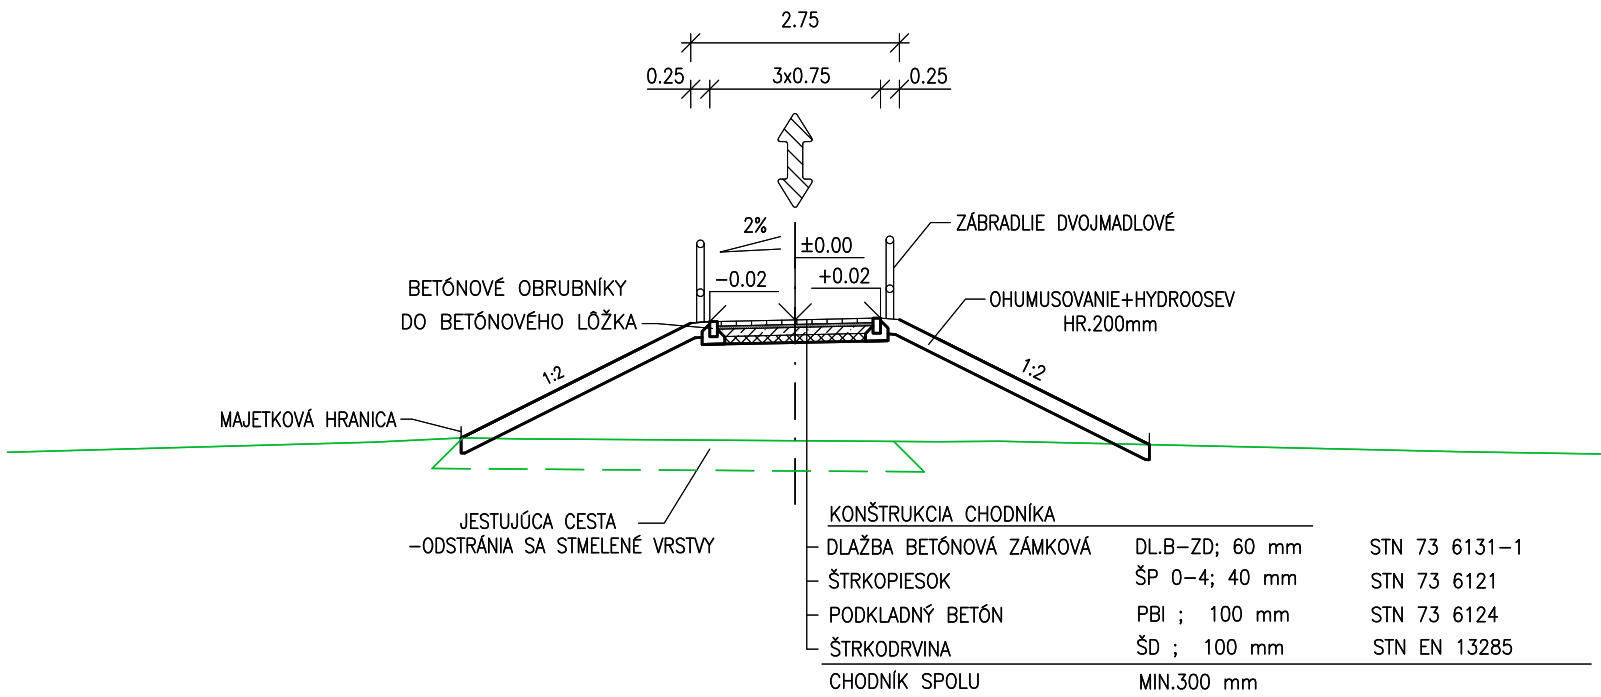

CHARAKTERISTICKÉ PRIEČNE REZY

Ø 1:200

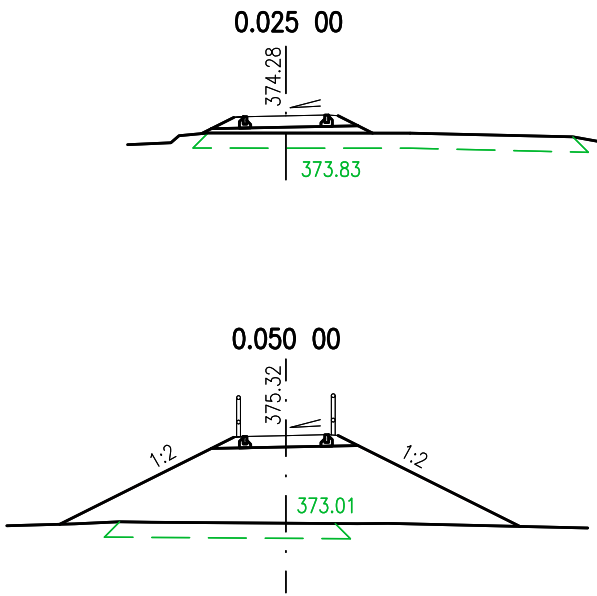

VYPRACOVAL ING. A. KNAPKO		ZODP.PROJEKTANT ING. I.GÁBRYŠ	HL.INŽ. PROJEKTU ING. I.GÁBRYŠ		
KONTROLOVAL ING. I.BEKEČ		OKRES (OBVOD) STAVBY BANSKÁ BYSTRICA			
OBJEDNÁVATEĽ: SLOVENSKÁ SPRÁVA CIEST, INVESTIČNÁ VÝSTAVBA A SPRÁVA CIEST BANSKÁ BYSTRICA					
I/66 BANSKÁ BYSTRICA - SLOVENSKÁ ĽUPČA (R1), REKONŠTRUKCIA					
PRÍLOHA : OSTATNÉ CESTY				STUPEŇ DĽ	FORMÁT 3x44
				DÁTUM 10.2010	Č.ZÁKAZKY 7352-01
				MIERKA 1:100 1:1000/1:100	Č.ARCH. 755
152-00 CHODNÍK PRE PEŠÍCH V KM 6,720 RC R1				Č.VÝKRESU 13	Č.SÚPRAVY