PÔDORYS
1:200

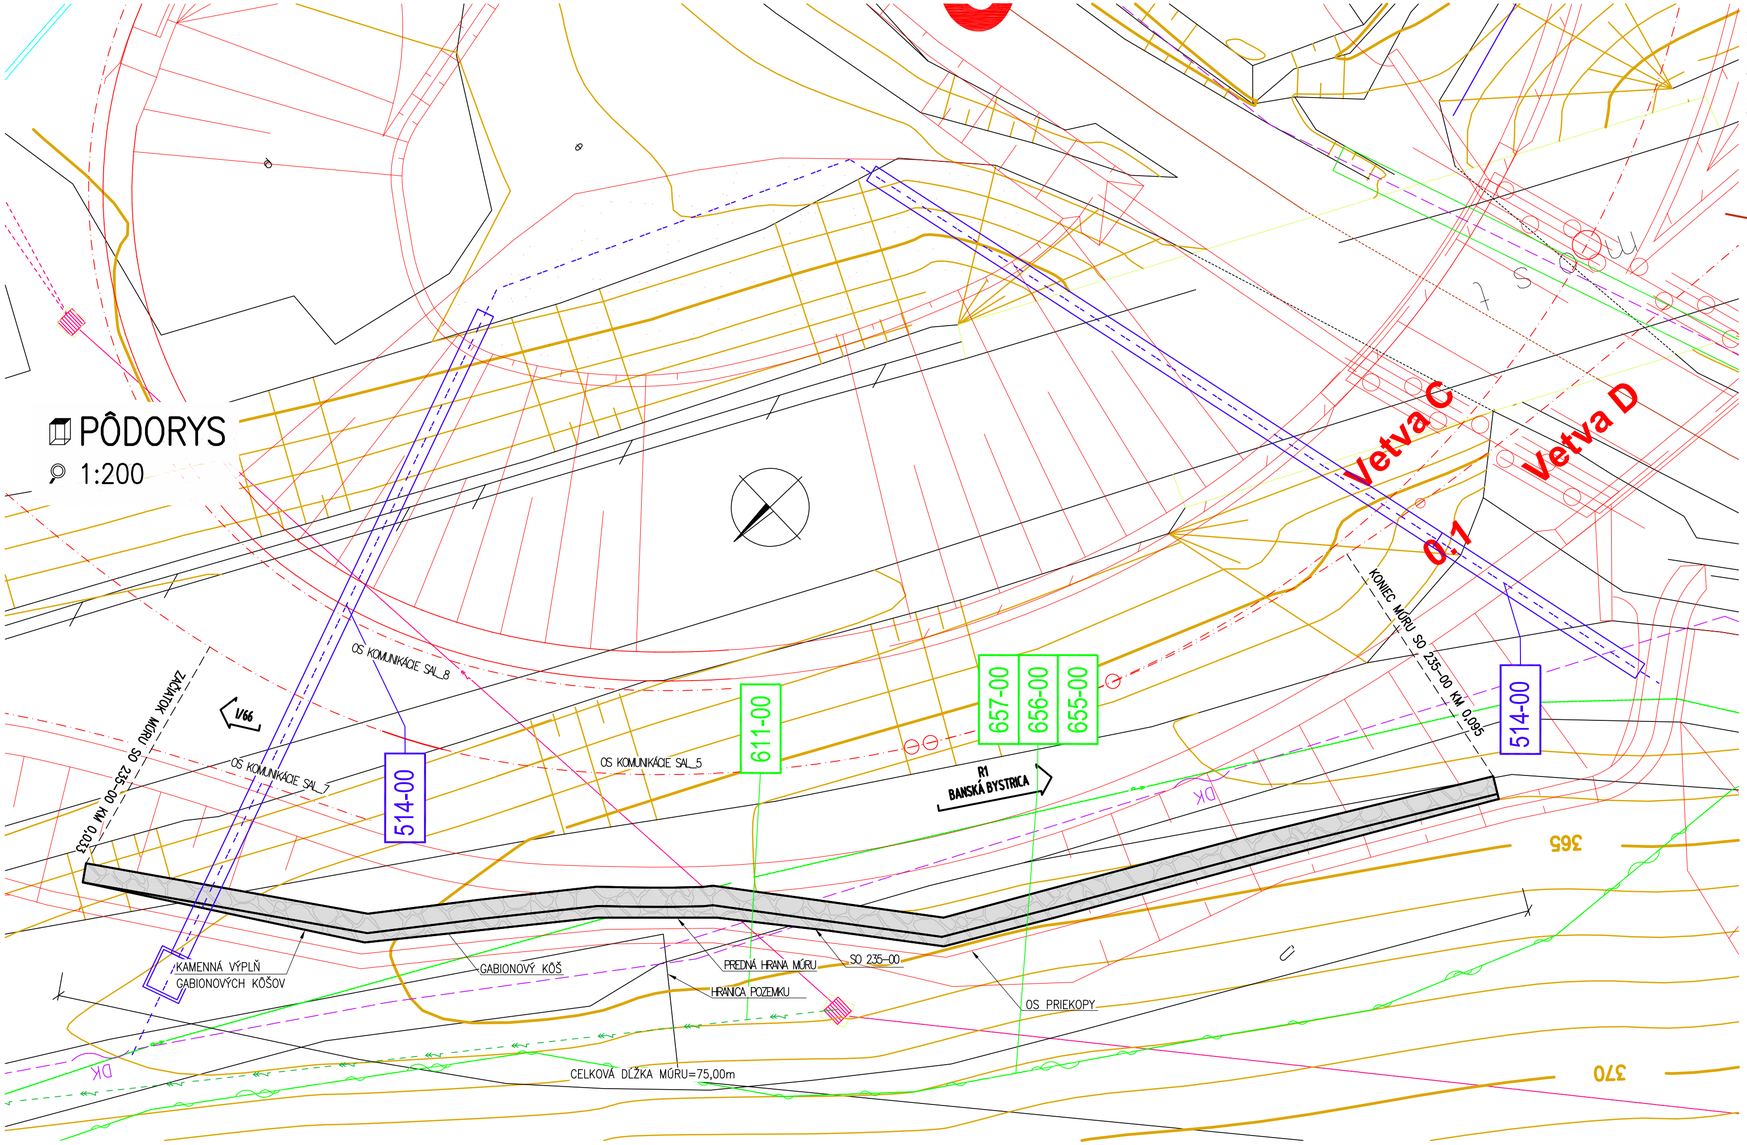

VZOROVÝ PRIEČNY REZ
KM 0.055 00
1:100

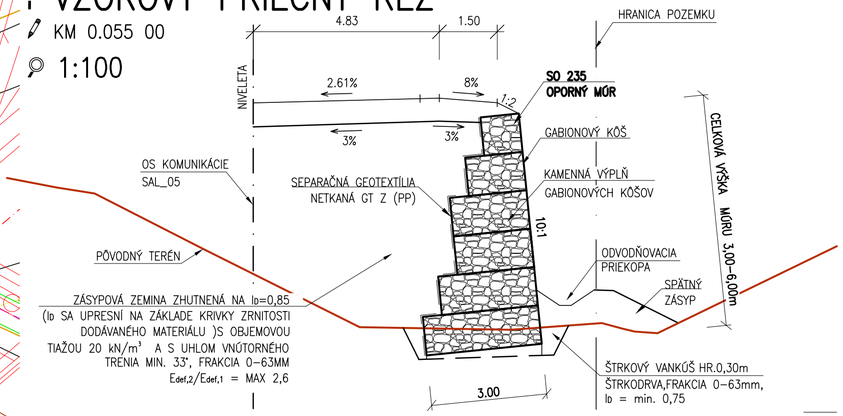

SÚVISIACE OBJEKTY :

- 101-00 RÝCHLOSTNÁ KOMUNIKÁCIA R1
- 501-00 CESTNÁ KANALIZÁCIA R1
- 514-00 Preložka vodovodu DN 500 v km 0,790-2,610 R1
- 655-00 Preložka DK Banská Bystrica – Brezno v km 1,3 - 2,7 RC R1
- 656-00 Preložka UK ST v km 2,0 - 2,7 RC R1
- 657-00 Preložka kábla Energotel v km 1,9 - 2,7 RC R1

SLOVENSKÁ SPRÁVA CIEST

POZDĹŽNY POHĽAD
1:200

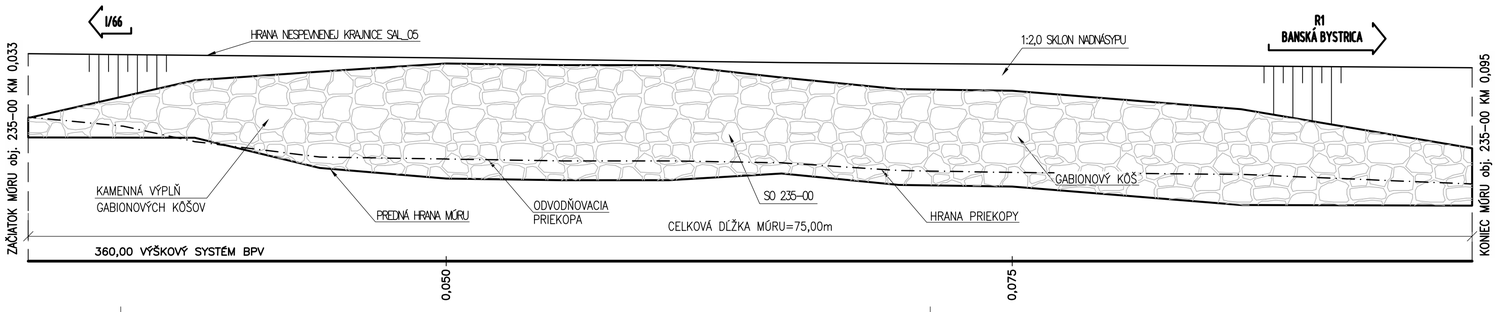

HLAVNÝ PROJEKTANT	DOPRAVOPROJEKT, a.s. BRATISLAVA	
RIADITEĽ DIVÍZIE ING.S.GABRYŠ		Č. ZÁKAZKY 7352-01
HL. INŽ. PROJEKTU ING.I.GÁBRYŠ		Č. ARCH. 755

DOPRAVOPROJEKT
DOPRAVOPROJEKT a.s. BRATISLAVA
DIVÍZIA ZVOLEN
960 01 Zvolen, M.R.Štefánika 4724

D.6

VYPRACOVAL ING. E. COLOŇ	ZODP.PROJEKTANT ING. J. SŇAHNIČAN	HL.INŽ.PROJEKTU ING. I.GÁBRYŠ
KONTROLOVAL ING. J. SŇAHNIČAN	OKRES (OBVOD) STAVBY BANSKÁ BYSTRICA	
OBJEDNÁVATEĽ: SLOVENSKÁ SPRÁVA CIEST, INVESTIČNÁ VÝSTAVBA A SPRÁVA CIEST BANSKÁ BYSTRICA		

PROJEKTANT OBJEKTU
MACCAFERRI
MACCAFERRI CENTRAL EUROPE s.r.o.
Šverníkk 662, 906 13 Brezová pod Bradlom

I/66 BANSKÁ BYSTRICA - SLOVENSKÁ ĽUPČA (R1), REKONŠTRUKCIA

PRÍLOHA : MÚRY

235-00 OPORNÝ MÚR KM 0,036 - 0,082 VETVY D KRIŽOVATKY ŠALKOVÁ

STUPEŇ DÚR	FORMÁT 8 A4
DÁTUM 11.2010	Č.ZÁKAZKY 10-06-006
MIERKA M 1:200,1:100	Č.ARCH. –
Č.VÝKRESU 6	Č.SÚPRAVY