217–00 MOST NA VETVE C,D MÚK ŠALKOVÁ NAD TRAŤOU ŽSR

PÔDORYS
železobetónový rám
M 1:200

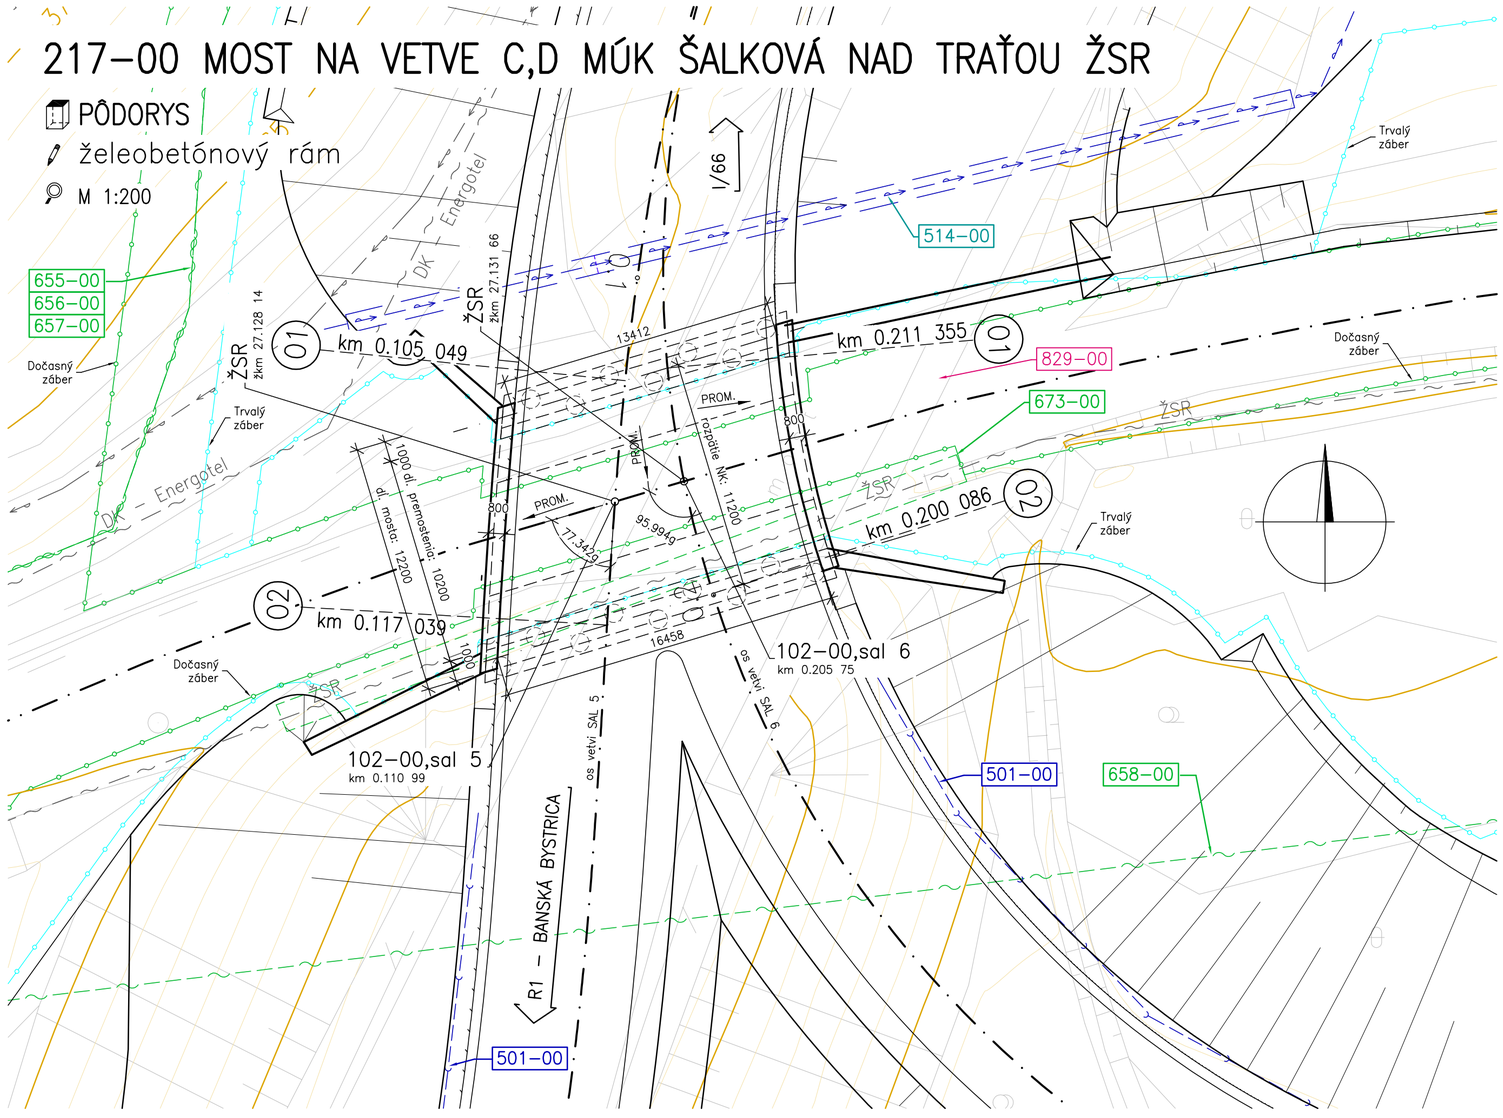

PRIEČNY REZ
železobetónový rám
M 1:100

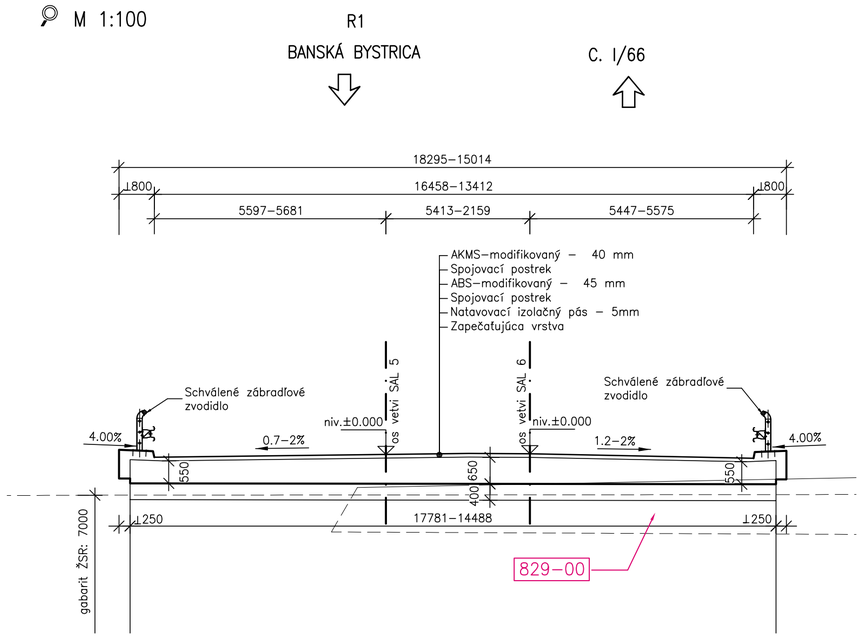

ZOZNAM SÚVISIACICH OBJEKTOV

010–00	Vegetačné úpravy a náhradná výsadba
102–00	Mimoúrovňová križovatka Šálková
501–00	Cestná kanalizácia R1
514–00	Preložka vodovodu DN 500 v km 0,790–2,604 RC R1
655–00	Preložka DK Banská Bystrica – Brezno v km 1,3 – 2,7 RC R1
656–00	Preložka UK ST v km 2,0 – 2,7 RC R1
657–00	Preložka káblA energotel v km 1,9 – 2,7 RC R1
658–00	Preložka DOK ST v km 1,7 – KÚ RC R1
673–00	Ochrana OK, TK, ZK ŽSR v km 0,116 vetvi D MÚK Šálková
829–00	Demolácia mosta na C III/06642 v MÚK Šálková

POZDĽŽNY REZ kolmý
železobetónový rám
M 1:200

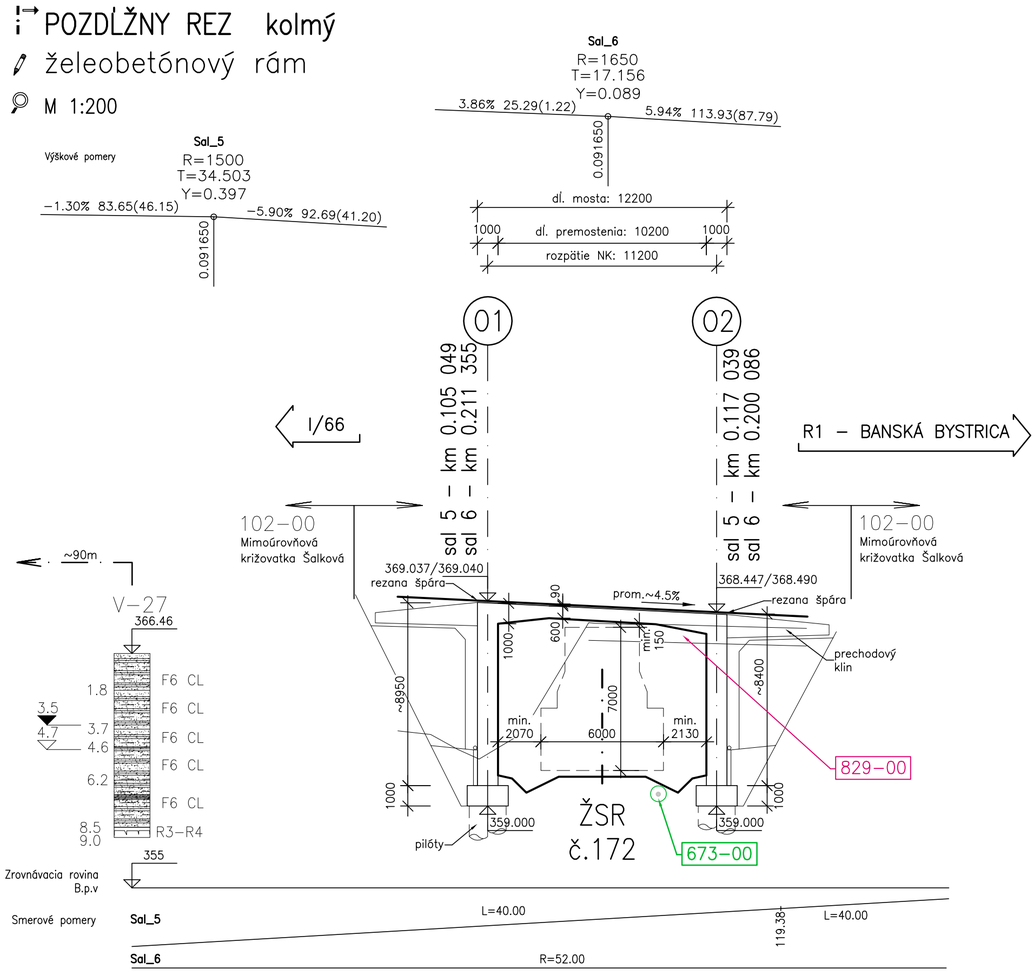

HLAVNÝ PROJEKTANT	DOPRAVOPROJEKT, a.s. BRATISLAVA		
RIADITEĽ DIVÍZIE ING.S.GABRYŠ	Č. ZÁKAZKY 7352–01		
HL. INŽ. PROJEKTU ING.I.GÁBRYŠ	Č. ARCH. 755		
VYPRACOVAL ING. D. ZIMULA	ZODP.PROJEKTANT ING. J. KAPSIAROVÁ	HL.INŽ.PROJEKTU ING. I.GÁBRYŠ	
KONTROLOVAL ING. J. GUOTH	OKRES (OBVOD) STAVBY BANSKÁ BYSTRICA		
OBJEDNÁVATEĽ: SLOVENSKÁ SPRÁVA CIEST, INVESTIČNÁ VÝSTAVBA A SPRÁVA CIEST BANSKÁ BYSTRICA			
I/66 BANSKÁ BYSTRICA - SLOVENSKÁ ĽUPČA (R1), REKONŠTRUKCIA		STUPEŇ DÚR	FORMÁT 6 A4
PRÍLOHA : MOSTNÉ OBJEKTY		DÁTUM 11.2010	Č.ZÁKAZKY 7352–01
		MIERKA 1:200, 1:100	Č.ARCH. 755
217-00 MOST NA VETVE C,D MÚK ŠALKOVÁ NAD TRAŤOU ŽSR		Č.VÝKRESU 18	Č.SÚPRAVY

DOPRAVOPROJEKT a.s. BRATISLAVA DIVÍZIA ZVOLEN 960 01 Zvolen, M.R.Štefánika 4724

D.7