



PRIEČNY REZ v poli

M 1:100

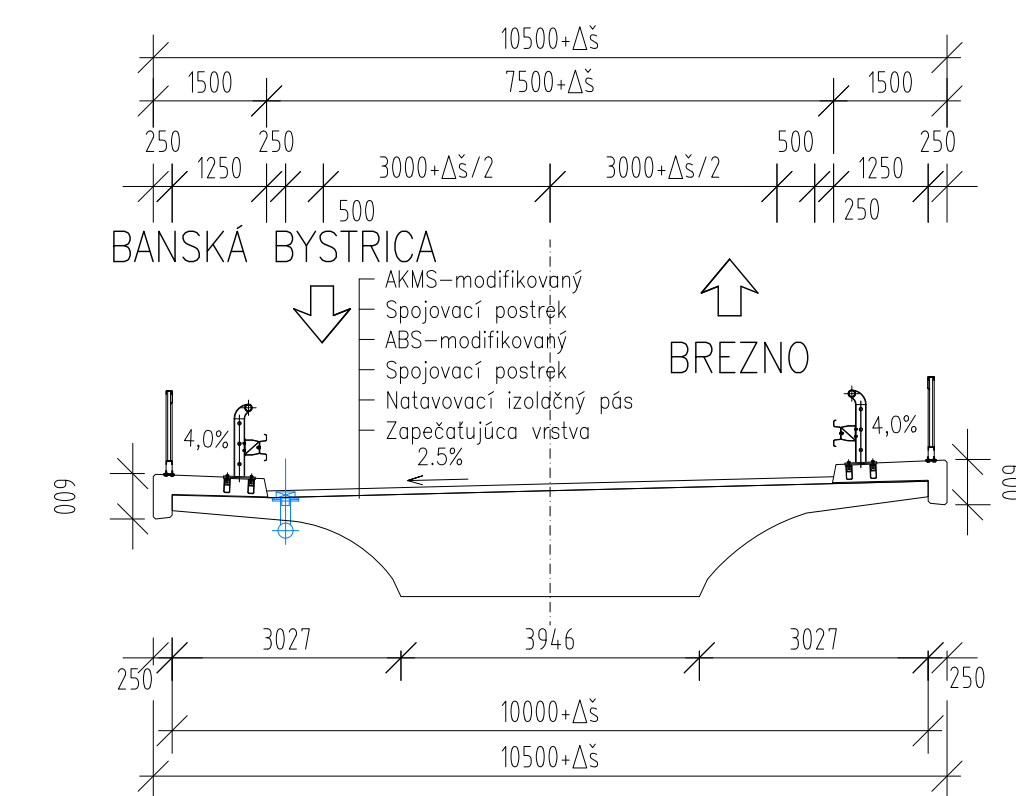

PRIEČNY REZ nad podperou

M 1:100

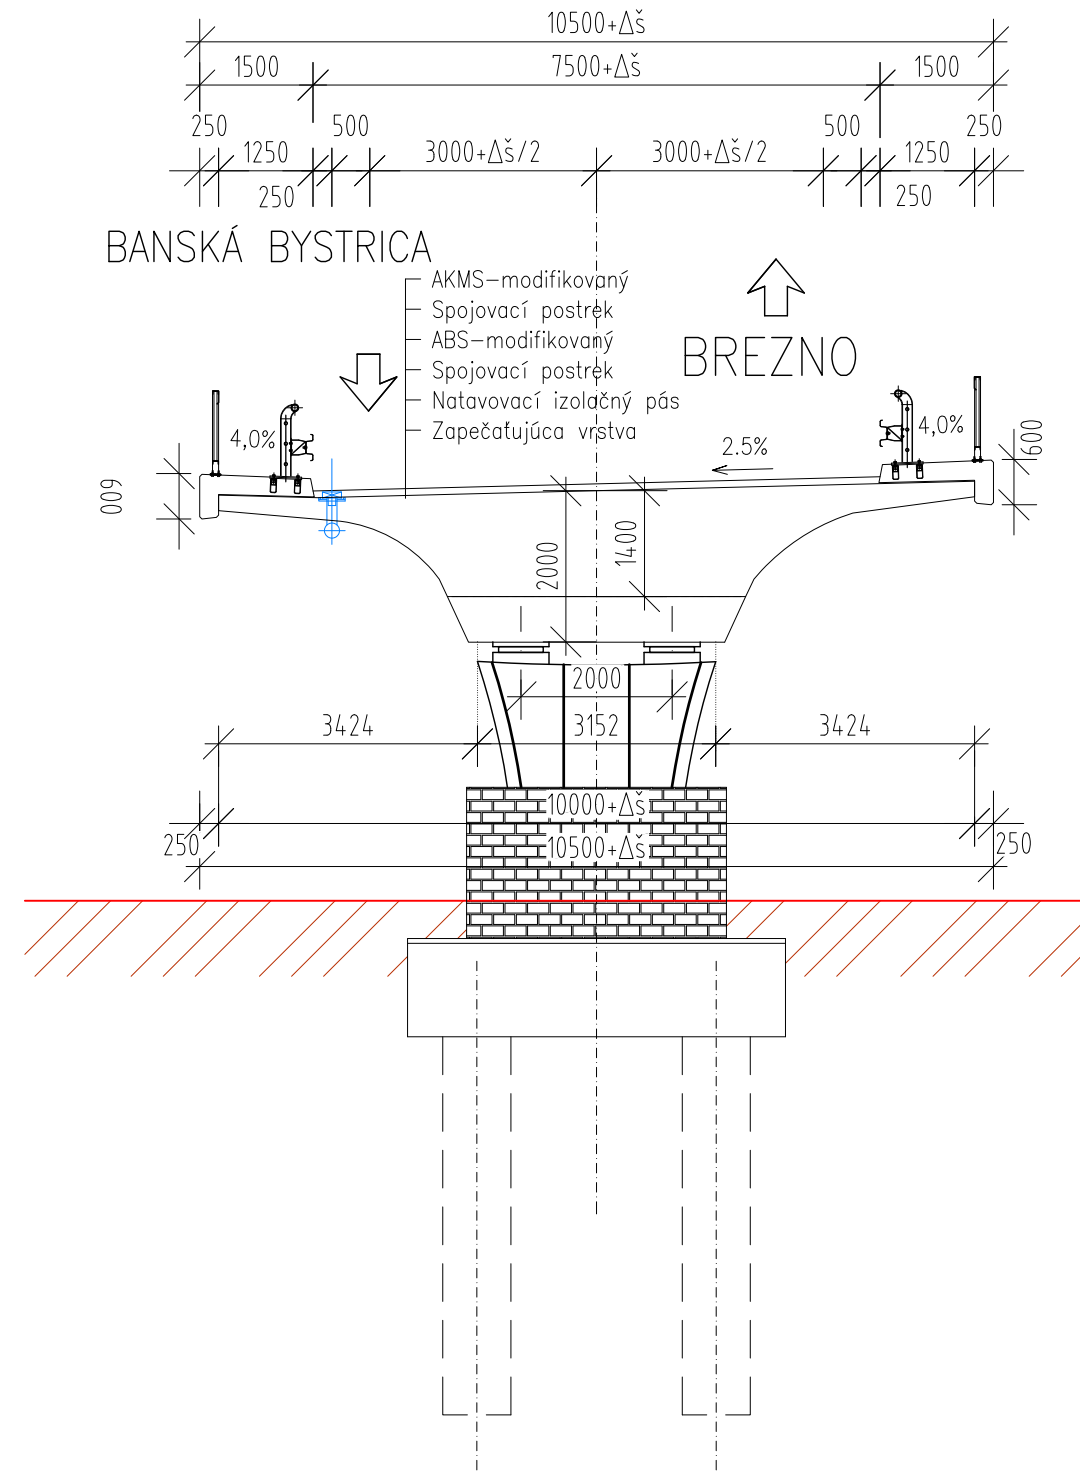


ZOZNAM SÚVISIACICH OBJEKTOV

| | |
|--------|-------------------------------------|
| 010-00 | Vegetačné úpravy a náhradná výsadba |
| 115-00 | MK Slovenská Ľupča, západ |
| 270-00 | Úprava rieky Hron |

POZDĹŽNY REZ v osi konštrukcie

M 1:200

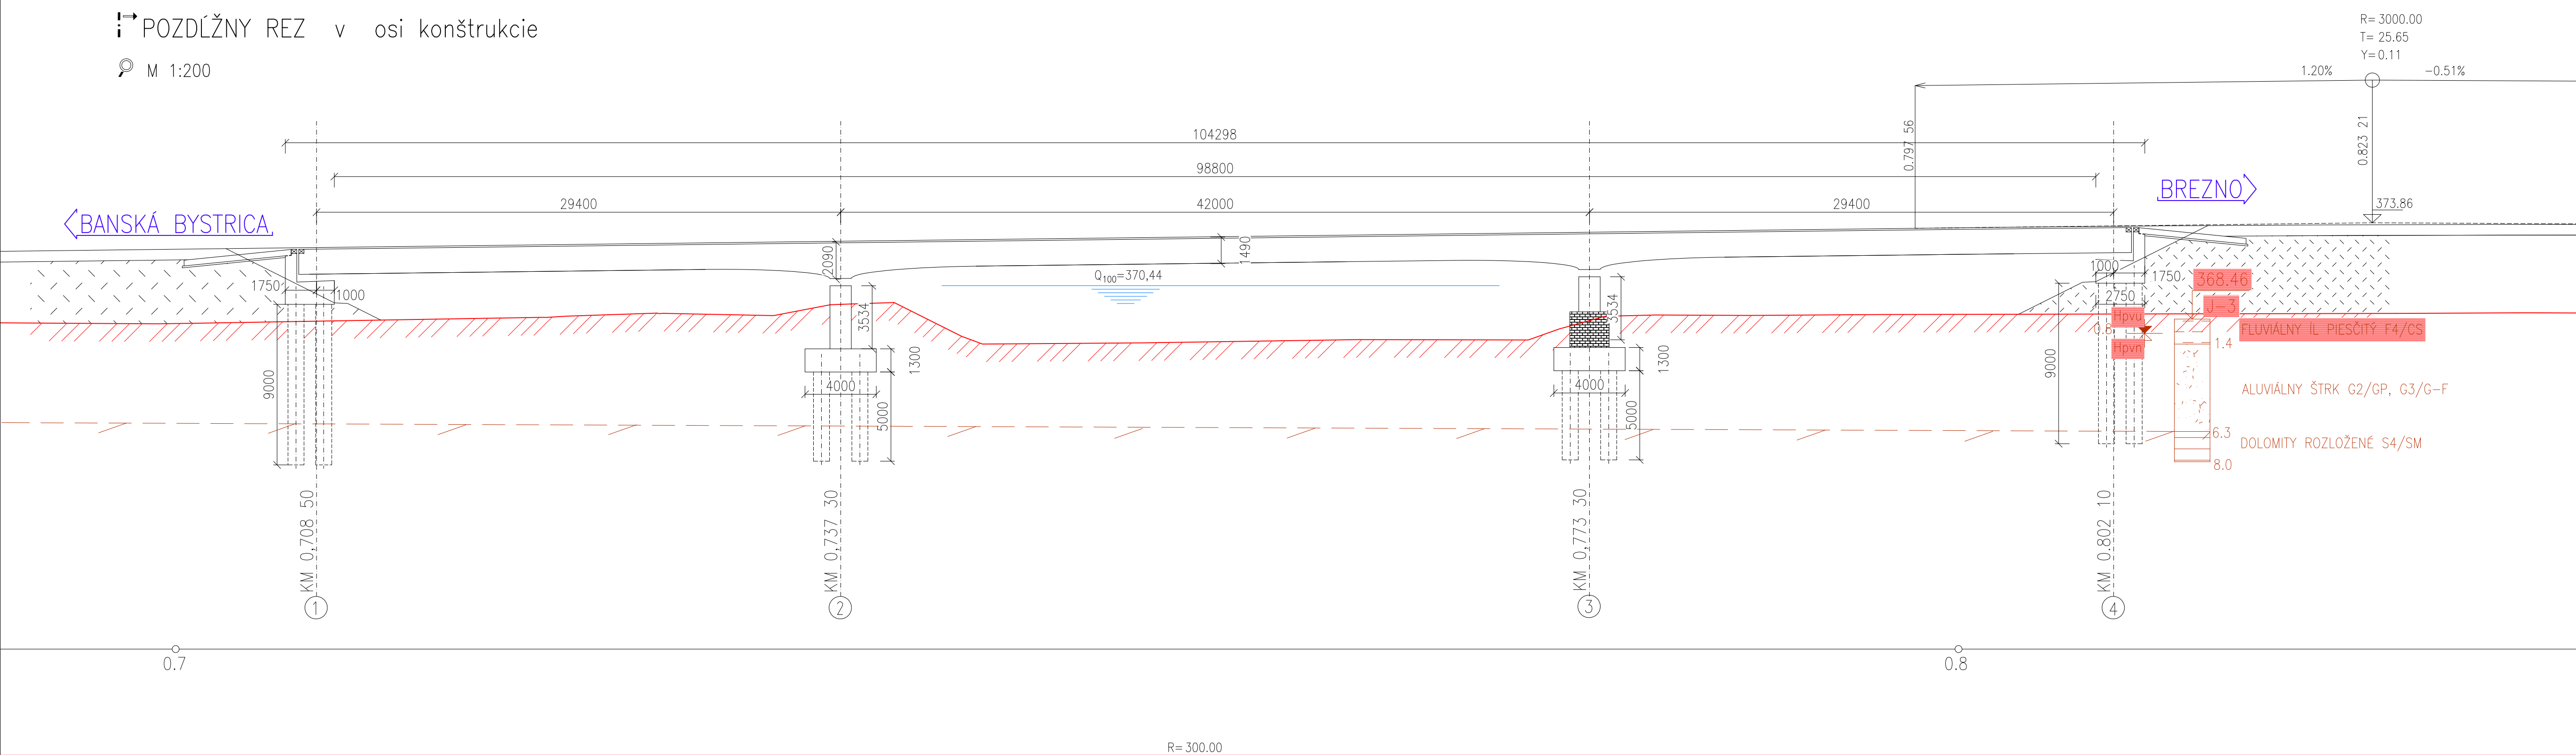

D.7

| | | | | |
|---|---|----------------------------------|--|---------|
| VYPRACOVANÝ ING. J. KAPSIAROVÁ | ZOOP. PROJEKTANT ING. J. KAPSIAROVÁ | HLINZ. PROJEKT ING. I. GABRYŠ |  | |
| KONTROLOVANÝ ING. J. GUDŮH | OKRES (OBVOD) STAVEB BANSKÁ BYSTRICA | | DOPRAVOPROJEKT s.r.o. BRATISLAVA BYDZALOVÁ 960 01 Žilina, M.Š.Štefánika 4724 | |
| OBJEDNÁVATEĽ: SLOVENSKÁ SPRÁVA CIEST, INVESTIČNÁ VÝSTAVBA A SPRÁVA CIEST BANSKÁ BYSTRICA | | | | |
| PRÍLOHA - MOSTNÉ OBJEKTY | | | | |
| I/66 BANSKÁ BYSTRICA - SLOVENSKÁ ĽUPČA (RI), REKONŠTRUKCIA | | | | |
| 220-00 MOST NA MK SL. ĽUPČA, ZÁPAD V KM 0,7610 NAD RIEKOU HRON | | | | |
| STUPEN | DŮR | FORMAT | | 10 A4 |
| DATUM | 11.2010 | Č. ZAKAZKY | | 7352-01 |
| MIERKA | 1:200/1:100 | Č. ARCH. | | 755 |
| Č. VÝKRESU | 21 | Č. SPRÁVY | | |