


221-00 Most na poľnej ceste v km 1,346 nad potokom Ľupčica

**PÔDORYS**  
železobetónový rám  
M 1:200

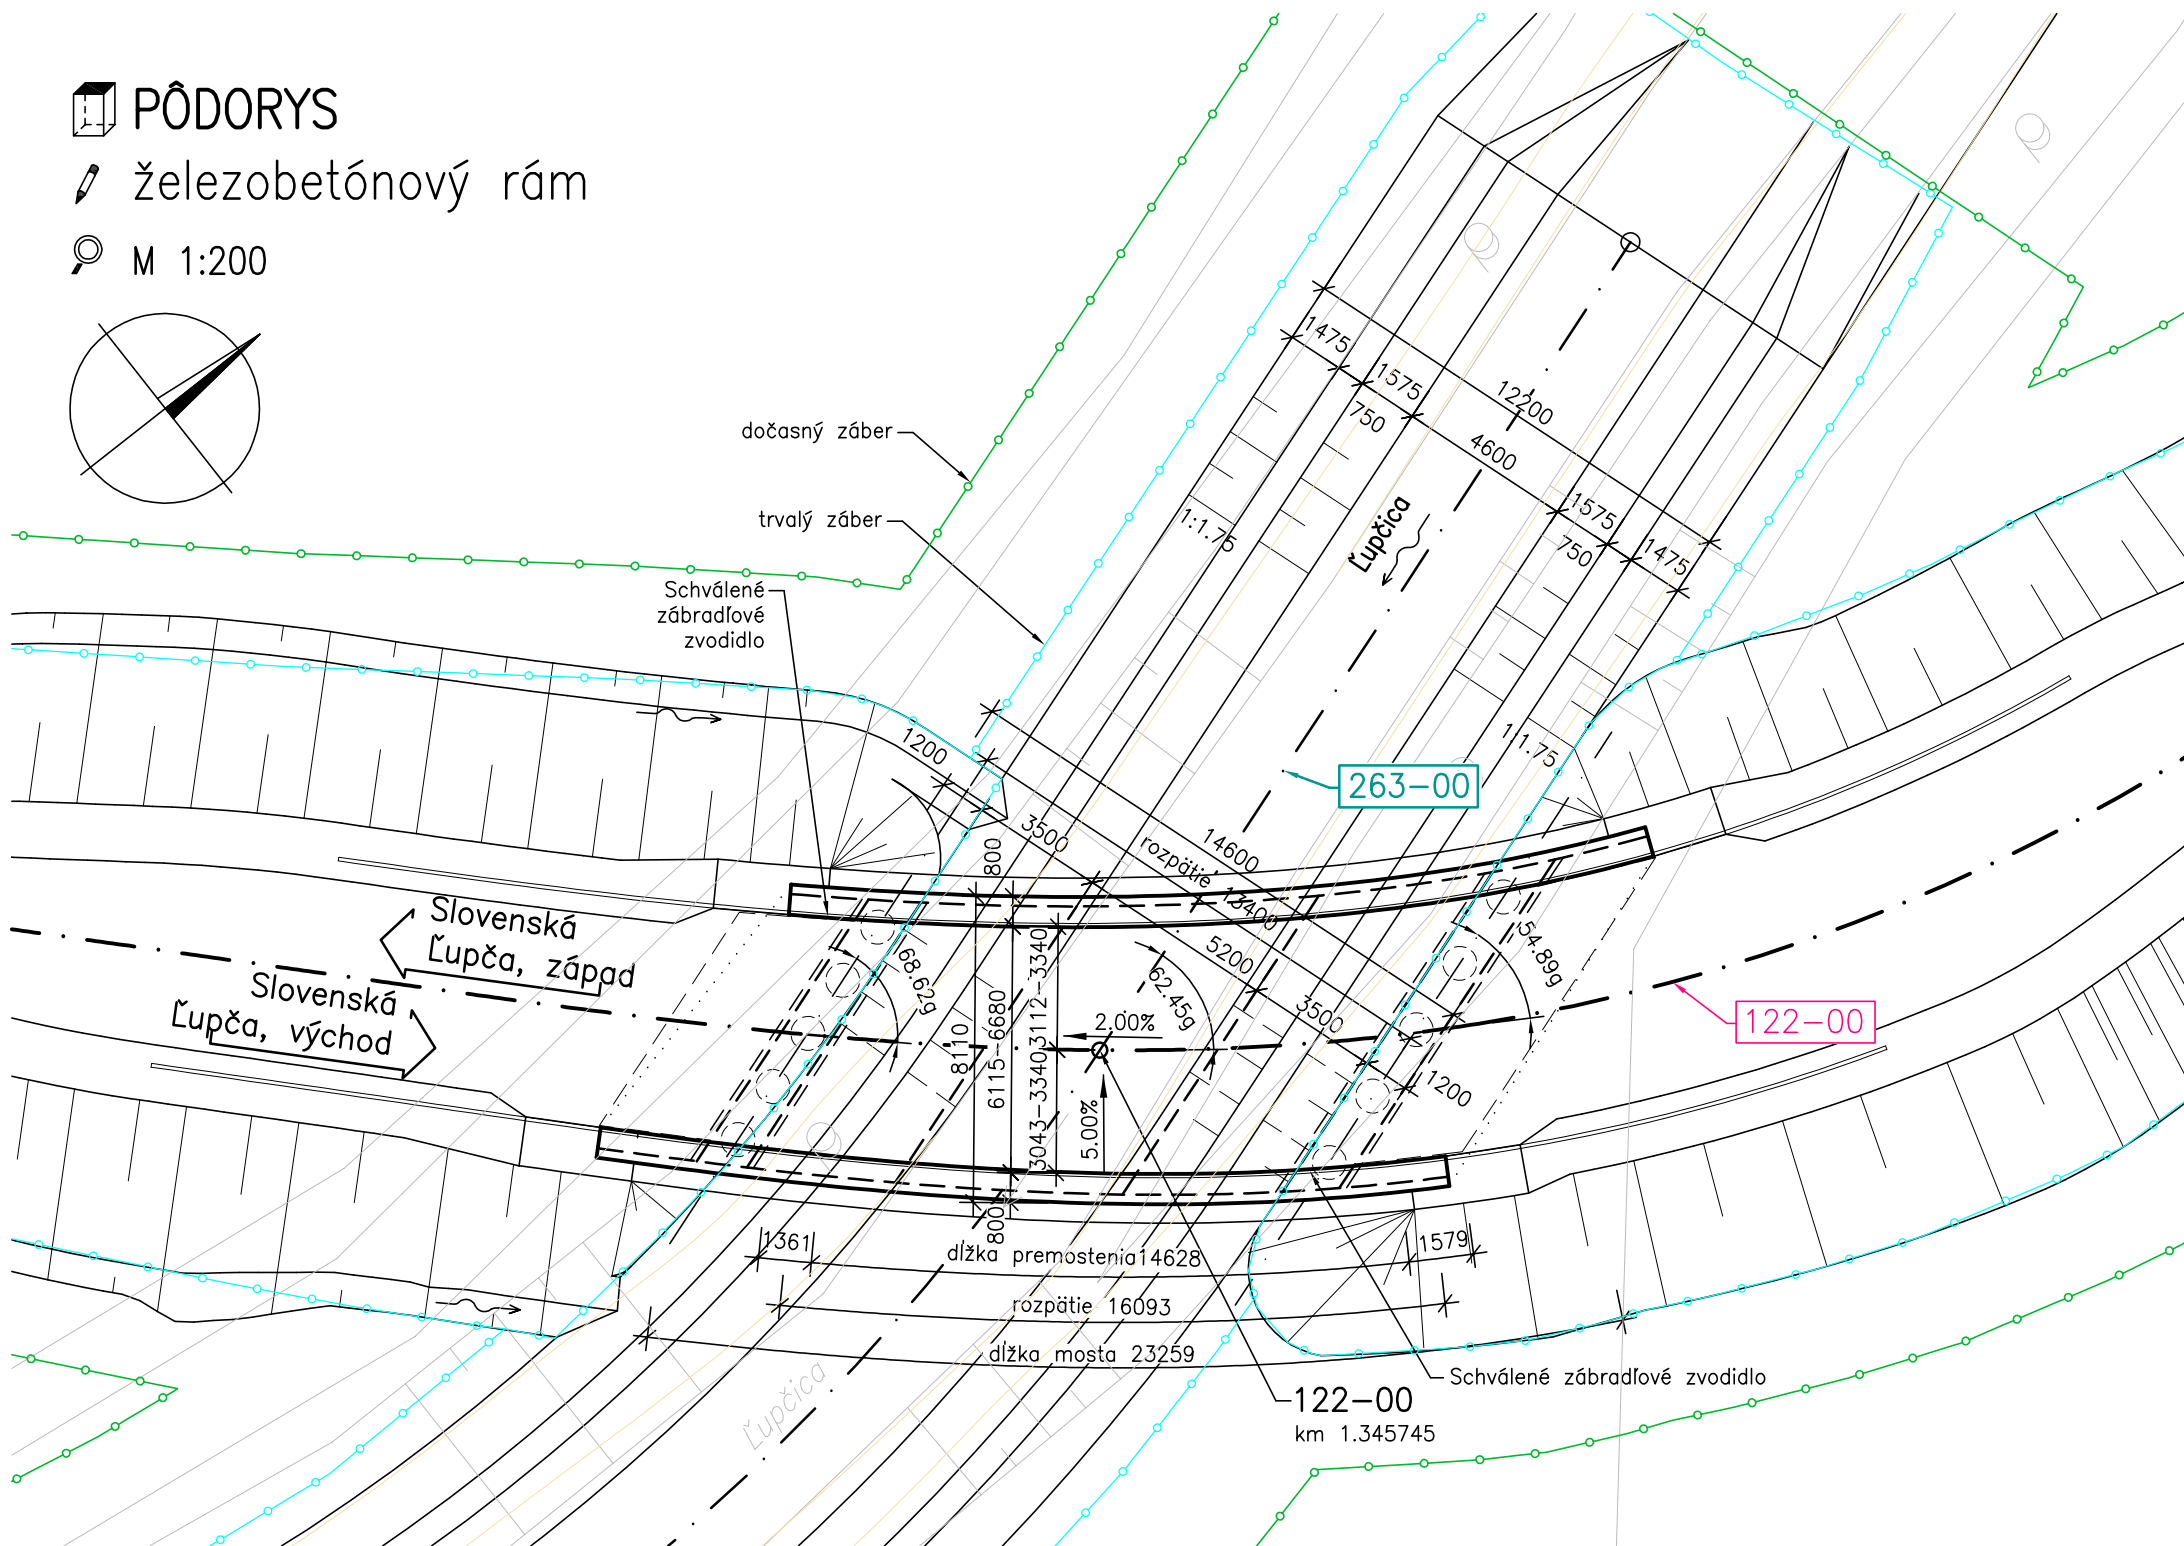


ZOZNAM SÚVISIACICH OBJEKTOV

010-00	Vegetačné úpravy a náhradná výsadba
122-00	Poľná cesta v km 4,995-5,880 R1 vpravo
263-00	Úprava potoka Ľupčica v km 6,191 R1
703-00	Preložka VTL plynovodu DN 300 v km 5,555 - 6,227 prel. c I/66

POZDĽŽNY REZ niveletou cesty  
železobetónový rám


M 1:100

Výškové pomery

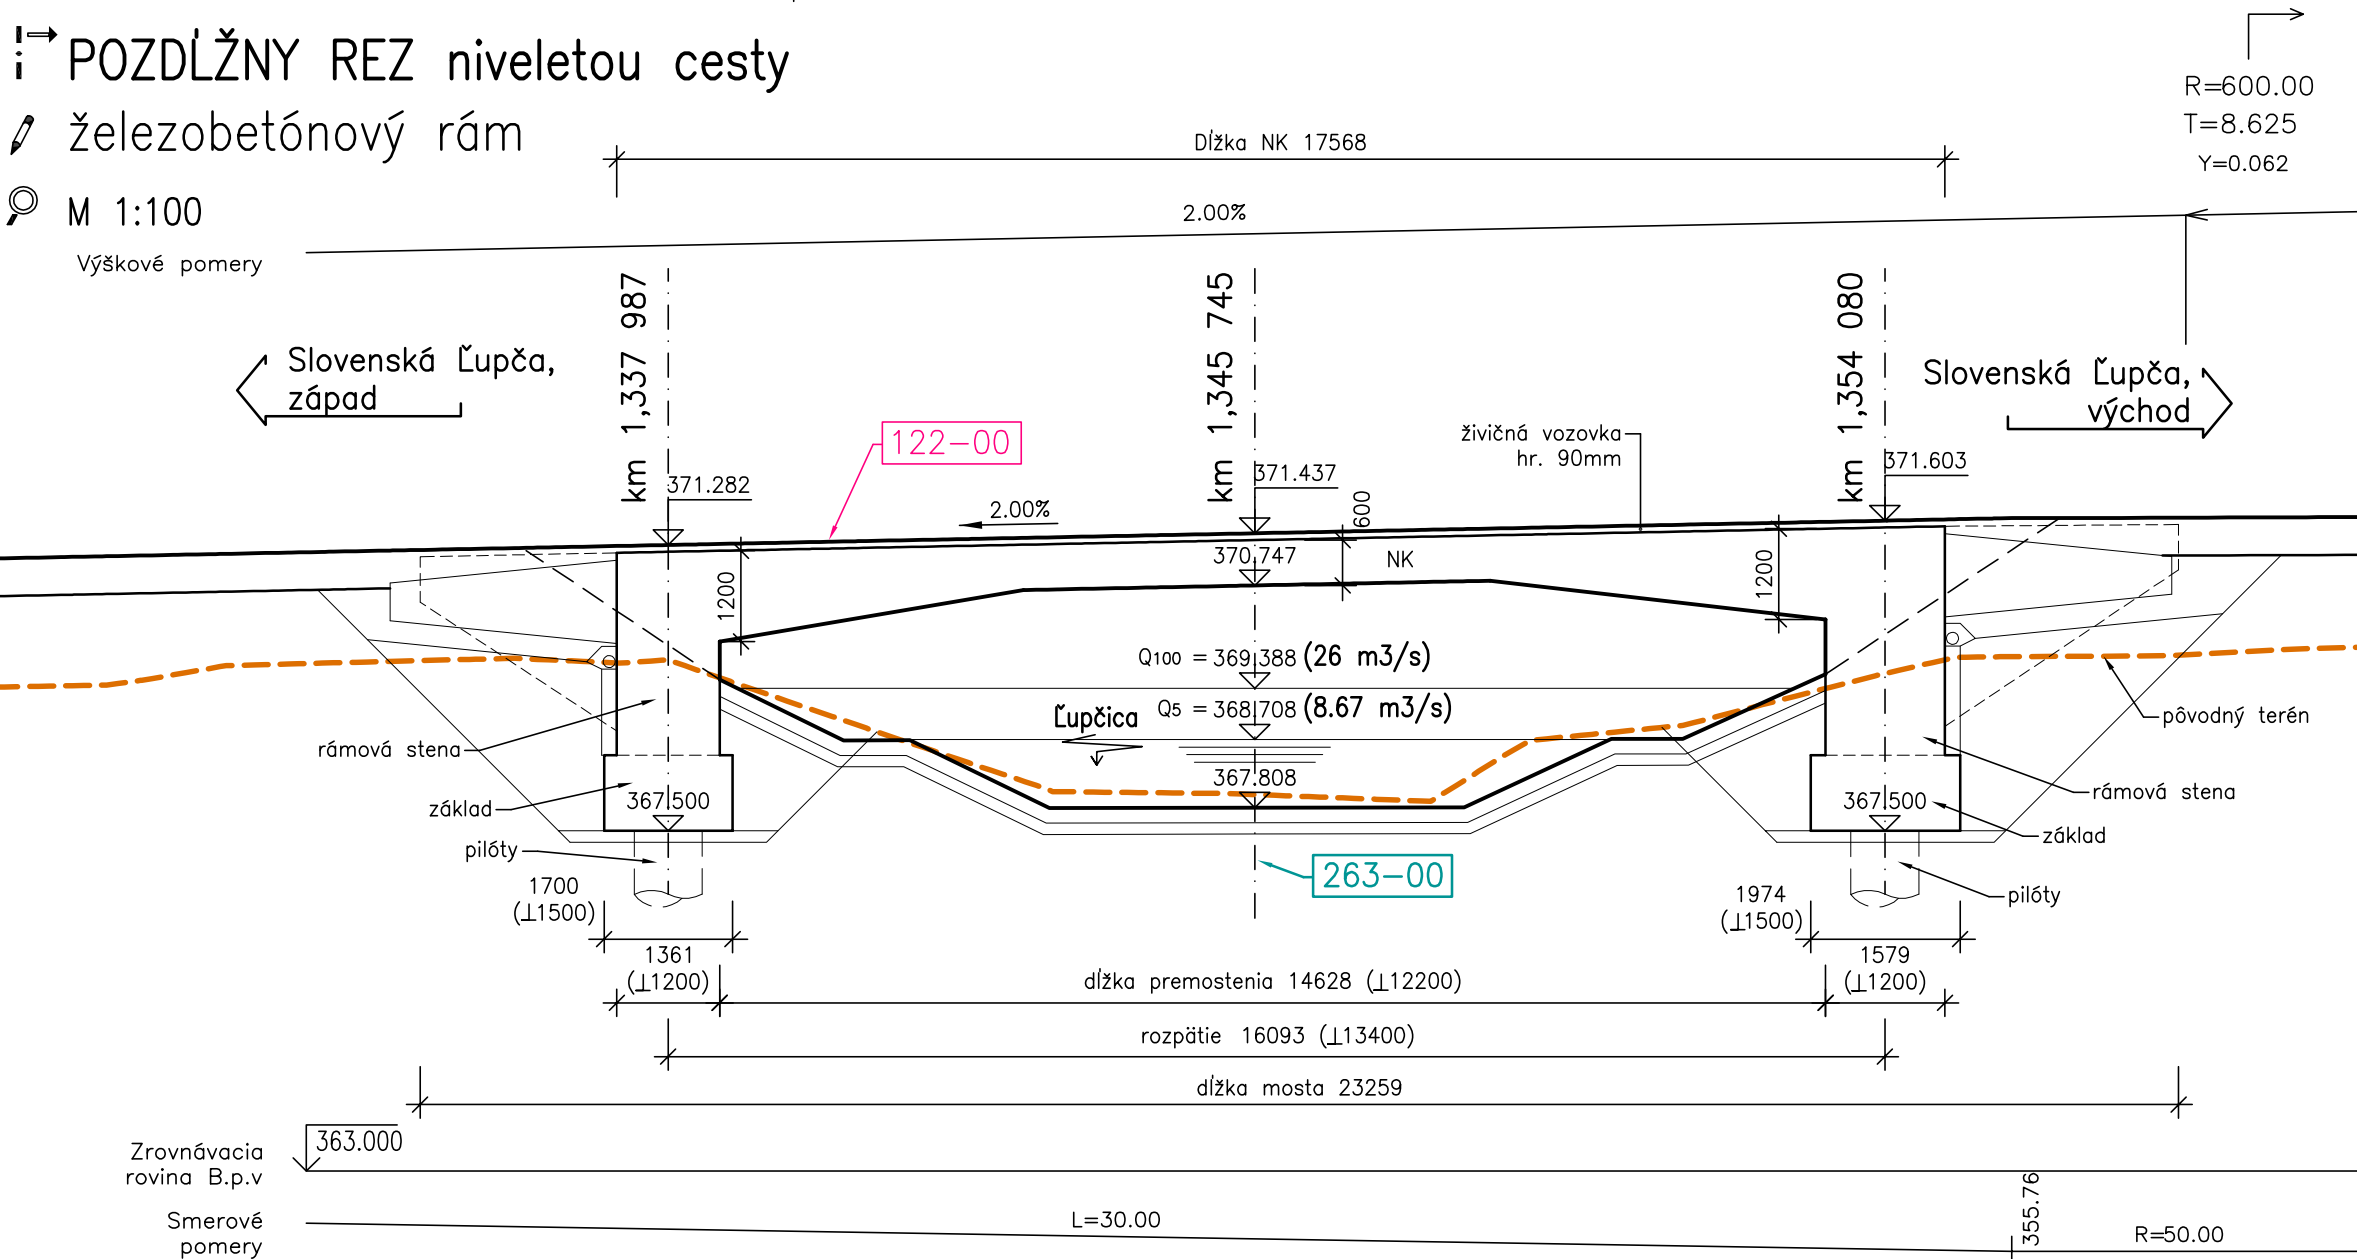

PRIEČNY REZ (kolmý)  
železobetónový rám

M 1:100

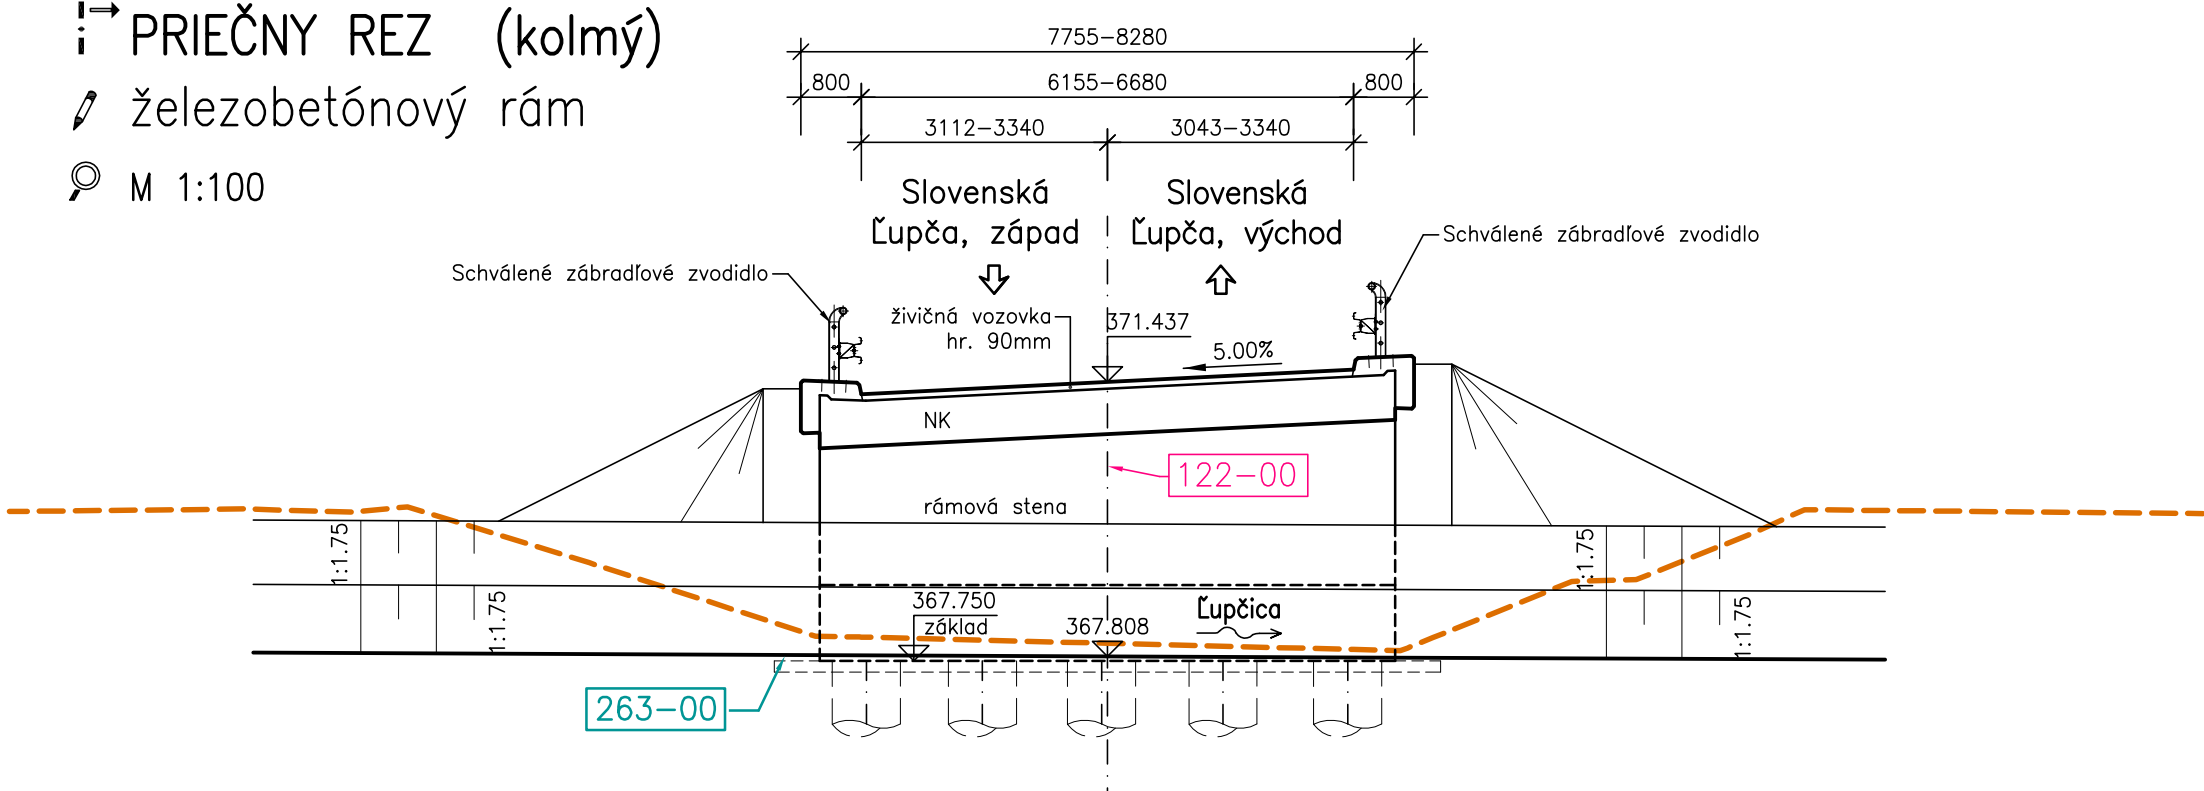

HLAVNÝ PROJEKTANT DOPRAVOPROJEKT, a.s. BRATISLAVA	Č. ZÁKAZKY 7352-01
RIADITEĽ DIVÍZIE ING.S.GABRYŠ	Č. ARCH. 755
HL. INŽ. PROJEKTU ING.I.GABRYŠ	

**DOPRAVOPROJEKT**  
DOPRAVOPROJEKT a.s.  
BRATISLAVA  
DIVÍZIA ZVOLEN  
960 01 Zvolen, M.R.Štefánika 4724

VYPRACOVAL ING. J. ČIHÁKOVÁ	ZODP.PROJEKTANT ING. J. KAPSIAROVÁ	HL.INŽ.PROJEKTU ING. I.GABRYŠ	<b>D.7</b> <b>DOPRAVOPROJEKT</b> DOPRAVOPROJEKT a.s. BRATISLAVA DIVÍZIA ZVOLEN 960 01 Zvolen, M.R.Štefánika 4724
KONTROLOVAL ING. J. GUOTH	OKRES (OBVOD) STAVBY BANSKÁ BYSTRICA		
OBJEDNÁVATEĽ: SLOVENSKÁ SPRÁVA CIEST, INVESTIČNÁ VÝSTAVBA A SPRÁVA CIEST BANSKÁ BYSTRICA			
I/66 BANSKÁ BYSTRICA - SLOVENSKÁ ĽUPČA (R1), REKONŠTRUKCIA			
PRÍLOHA : MOSTNÉ OBJEKTY			
221-00 MOST NA PC V KM 1,346 NAD POTOKOM ĽUPČICA			
STUPEŇ DŮR DÁTUM 11.2010 MIERKA 1:200, 1:100 Č.VÝKRESU 22	FORMÁT 4 A4 Č.ZÁKAZKY 7352-01 Č.ARCH. 755 Č.SÚPRAVY		