



OBJ. 262-00 ÚPRAVA POTOKA ISTEBNÍK V KM 4,349 R1

SITUÁCIA
M 1:1000

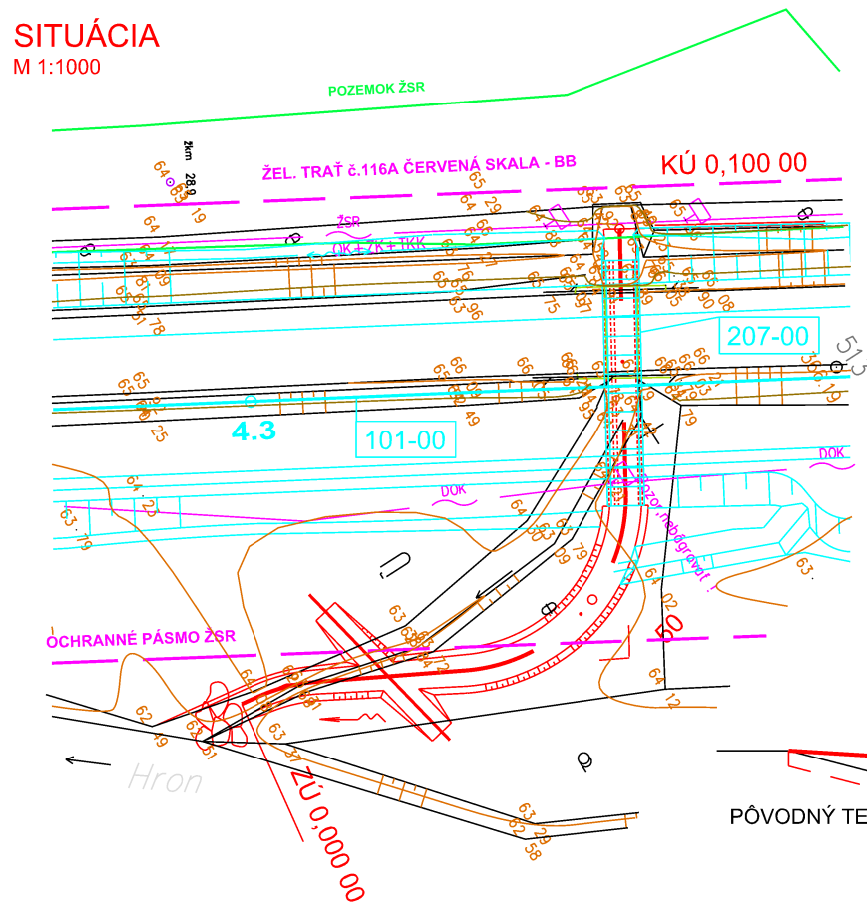


PRIEČNY PROFIL KORYTA TOKU
POD OBJ. 101 - 00

M 1:100

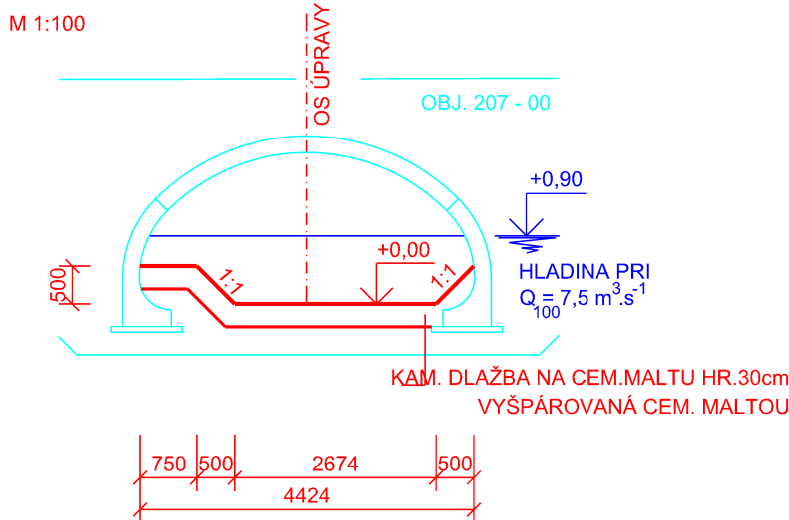


PRIEČNY PROFIL KORYTA TOKU

M 1:100

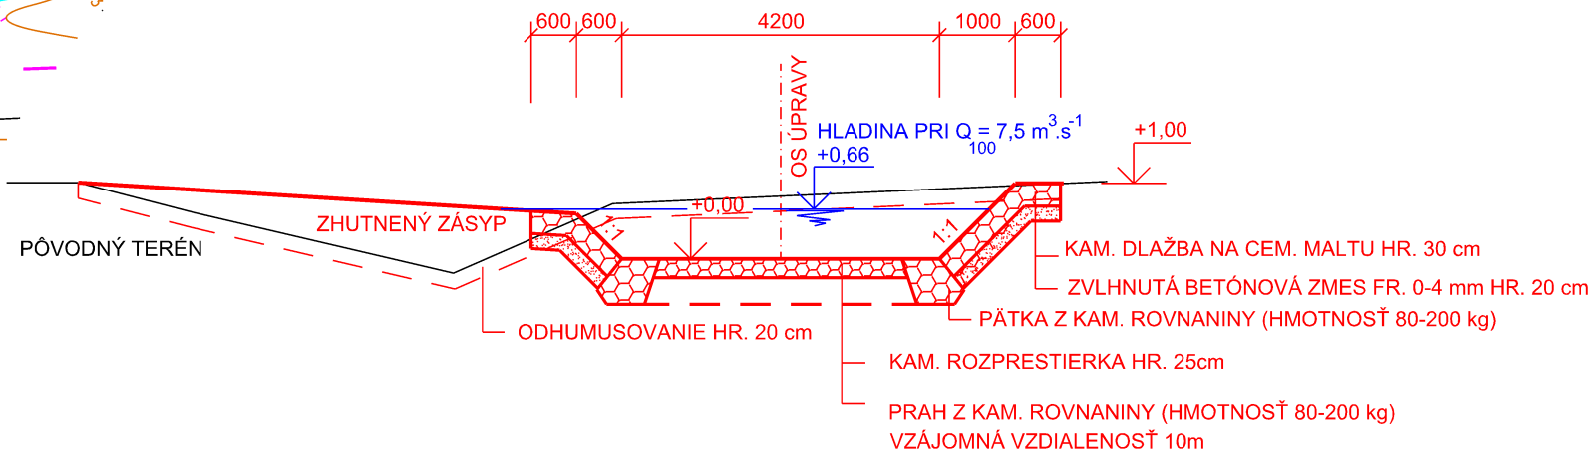


OBJ-263 ÚPRAVA POTOKA ISTEBNÍK V KM 4,349 R1

M 1:100/500

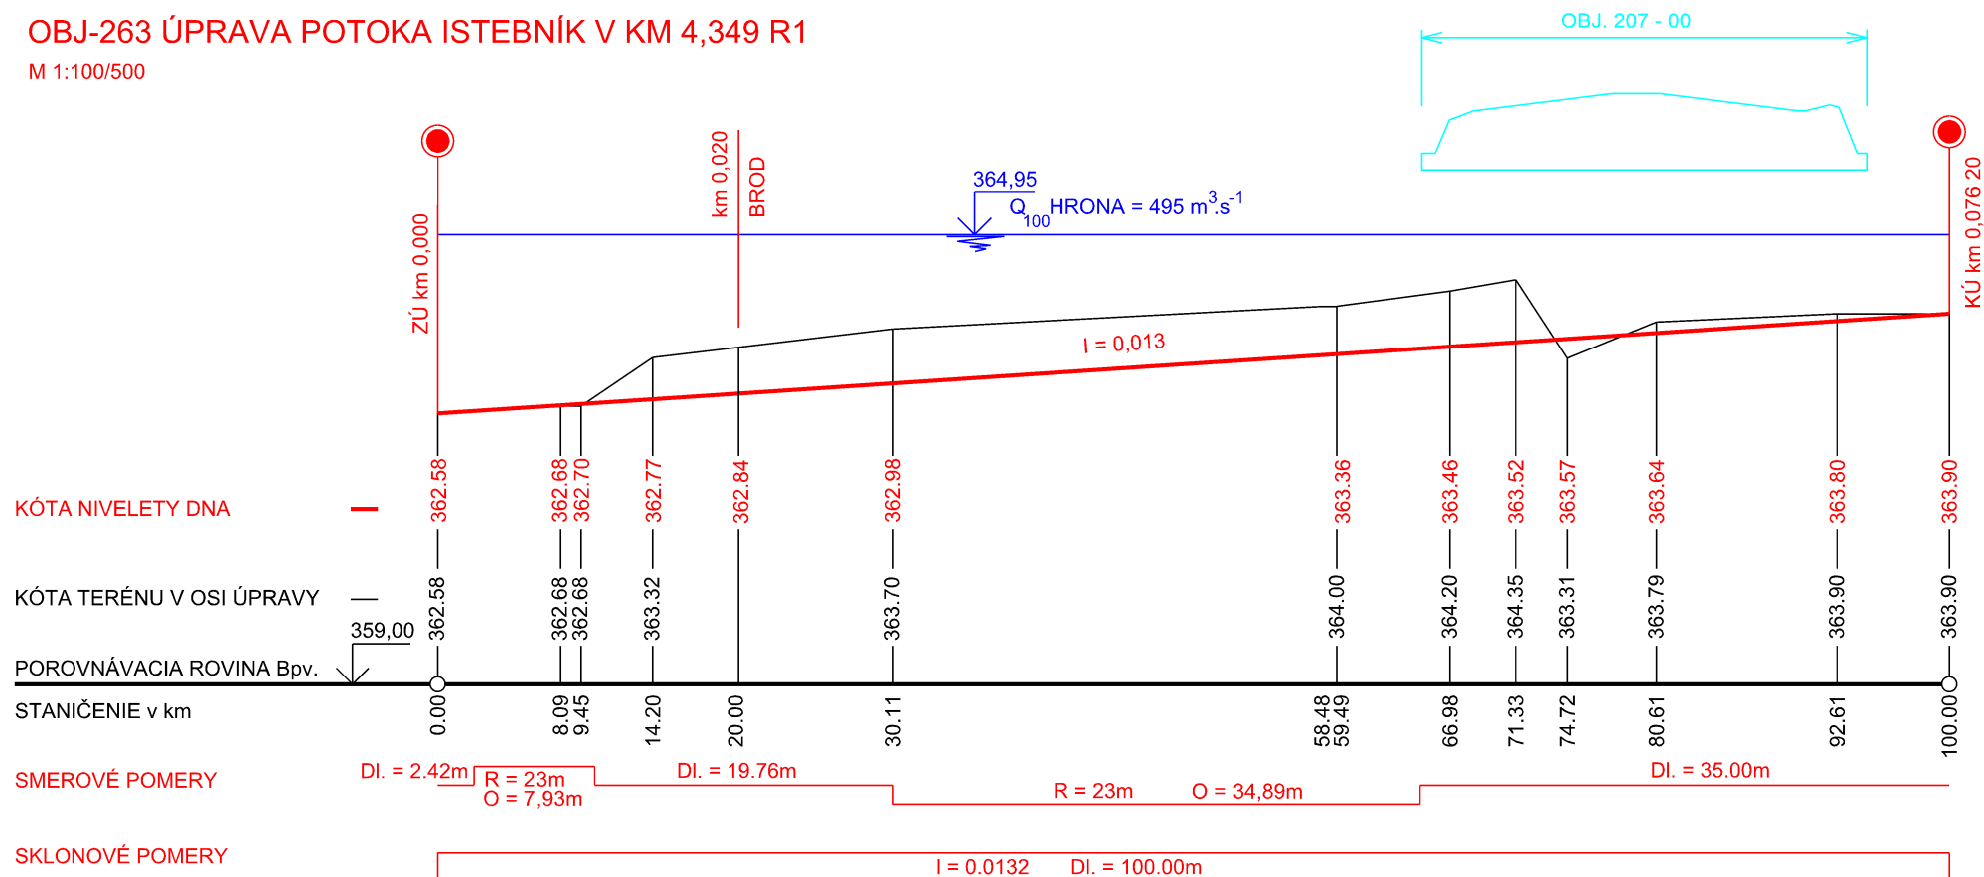

HLAVNÝ PROJEKTANT	DOPRAVOPROJEKT, a.s. BRATISLAVA		 DOPRAVOPROJEKT a.s. BRATISLAVA DIVÍZIA ZVOLEN 960 01 Zvolen, M.R.Štefánika 4724
RIADITEĽ DIVÍZIE ING. S.GÁBRYŠ	Č. ZÁK.:	7352 - 01	
HL. INŽ. PROJEKTU ING. I.GÁBRYŠ	Č. ARCH.:	755	

VYPRACOVAL ING. MATEJ SVITEK	ZODP.PROJEKTANT ING. JANKA SVITEKOVÁ	HL.INŽ.PROJEKTU ING. IVAN GÁBRYŠ													
KONTROLOVAL ING. JANKA SVITEKOVÁ	OKRES (OBVOD) STAVBY BANSKÁ BYSTRICA														
OBJEDNÁVATEĽ SLOVENSKÁ SPRÁVA CIEST, INVESTIČNÁ VÝSTAVBA A SPRÁVA CIEST BANSKÁ BYSTRICA															
<div>I/66 BANSKÁ BYSTRICA - SLOVENSKÁ ĽUPČA (R1), REKONŠTRUKCIA</div> <div>PRÍLOHA : VODNÉ TOKY</div>															
<div>262-00 ÚPRAVA POTOKA ISTEBNÍK V KM 4,349 R1</div>			<table><tr><td>STUPEŇ</td><td>DÚR</td><td>FORMÁT</td></tr><tr><td>DÁTUM</td><td>11.2010</td><td>Č.ZÁKAZKY</td></tr><tr><td>MIERKA</td><td>1:1000, 1:100</td><td>Č.ARCH.</td></tr><tr><td>Č.VÝKRESU</td><td>3</td><td>Č.SÚPRAVY</td></tr></table>	STUPEŇ	DÚR	FORMÁT	DÁTUM	11.2010	Č.ZÁKAZKY	MIERKA	1:1000, 1:100	Č.ARCH.	Č.VÝKRESU	3	Č.SÚPRAVY
STUPEŇ	DÚR	FORMÁT													
DÁTUM	11.2010	Č.ZÁKAZKY													
MIERKA	1:1000, 1:100	Č.ARCH.													
Č.VÝKRESU	3	Č.SÚPRAVY													