



PRIEČNY REZ B-B
1:100

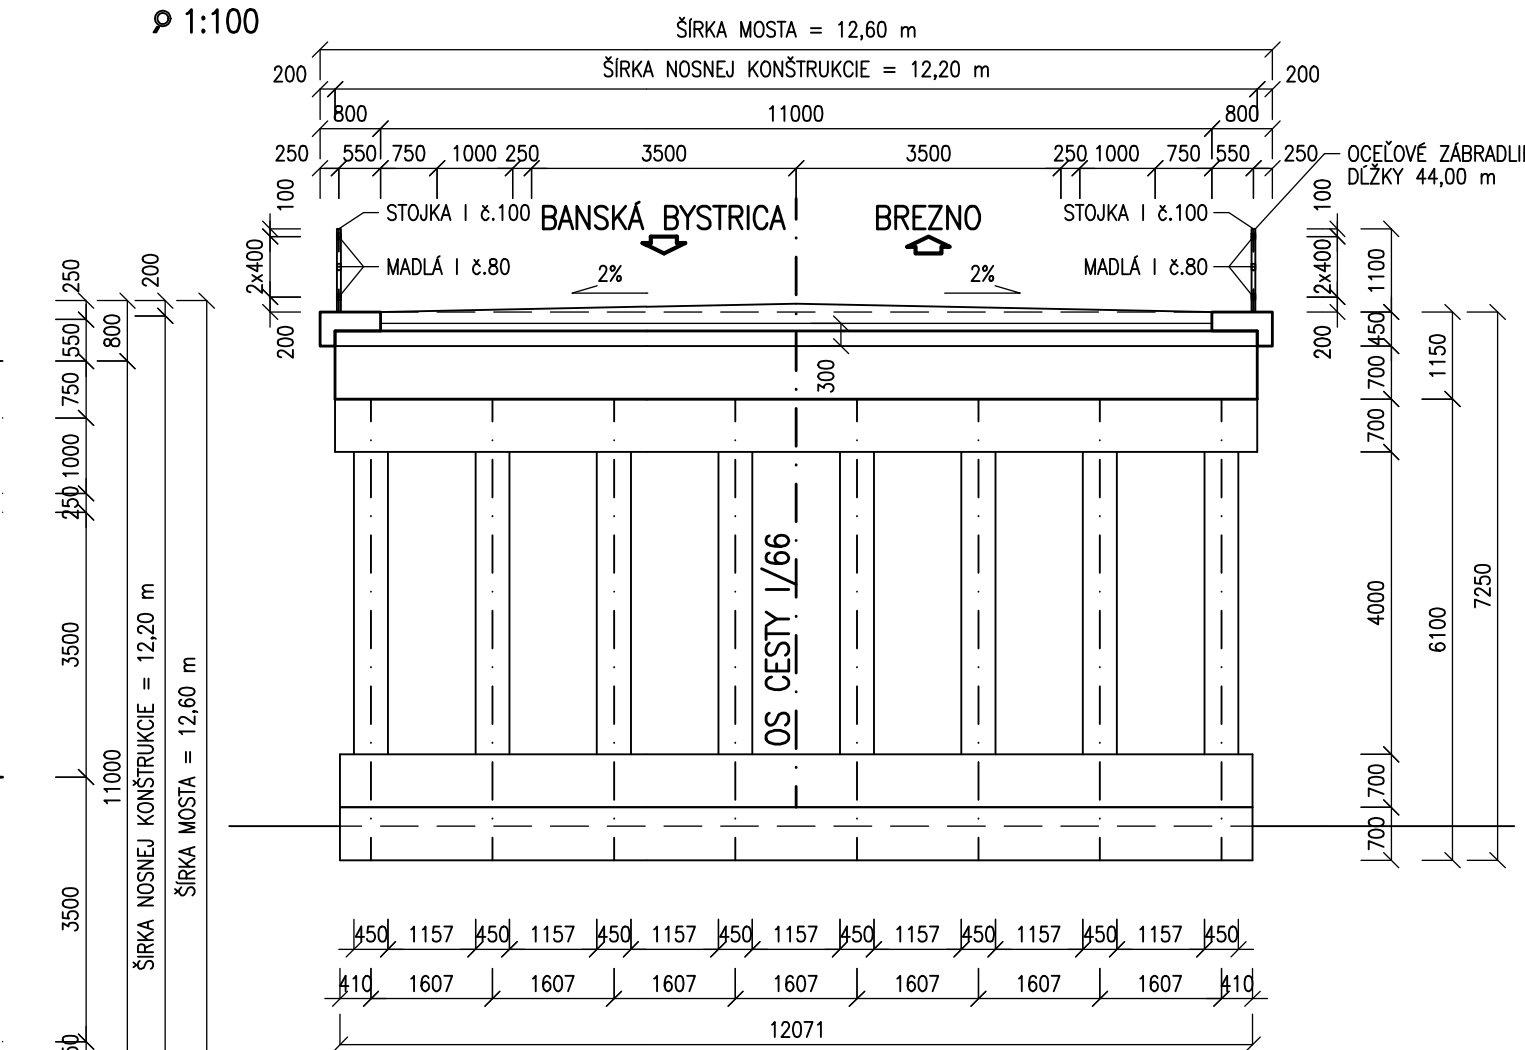

POZDĹŽNY REZ A-A
1:100

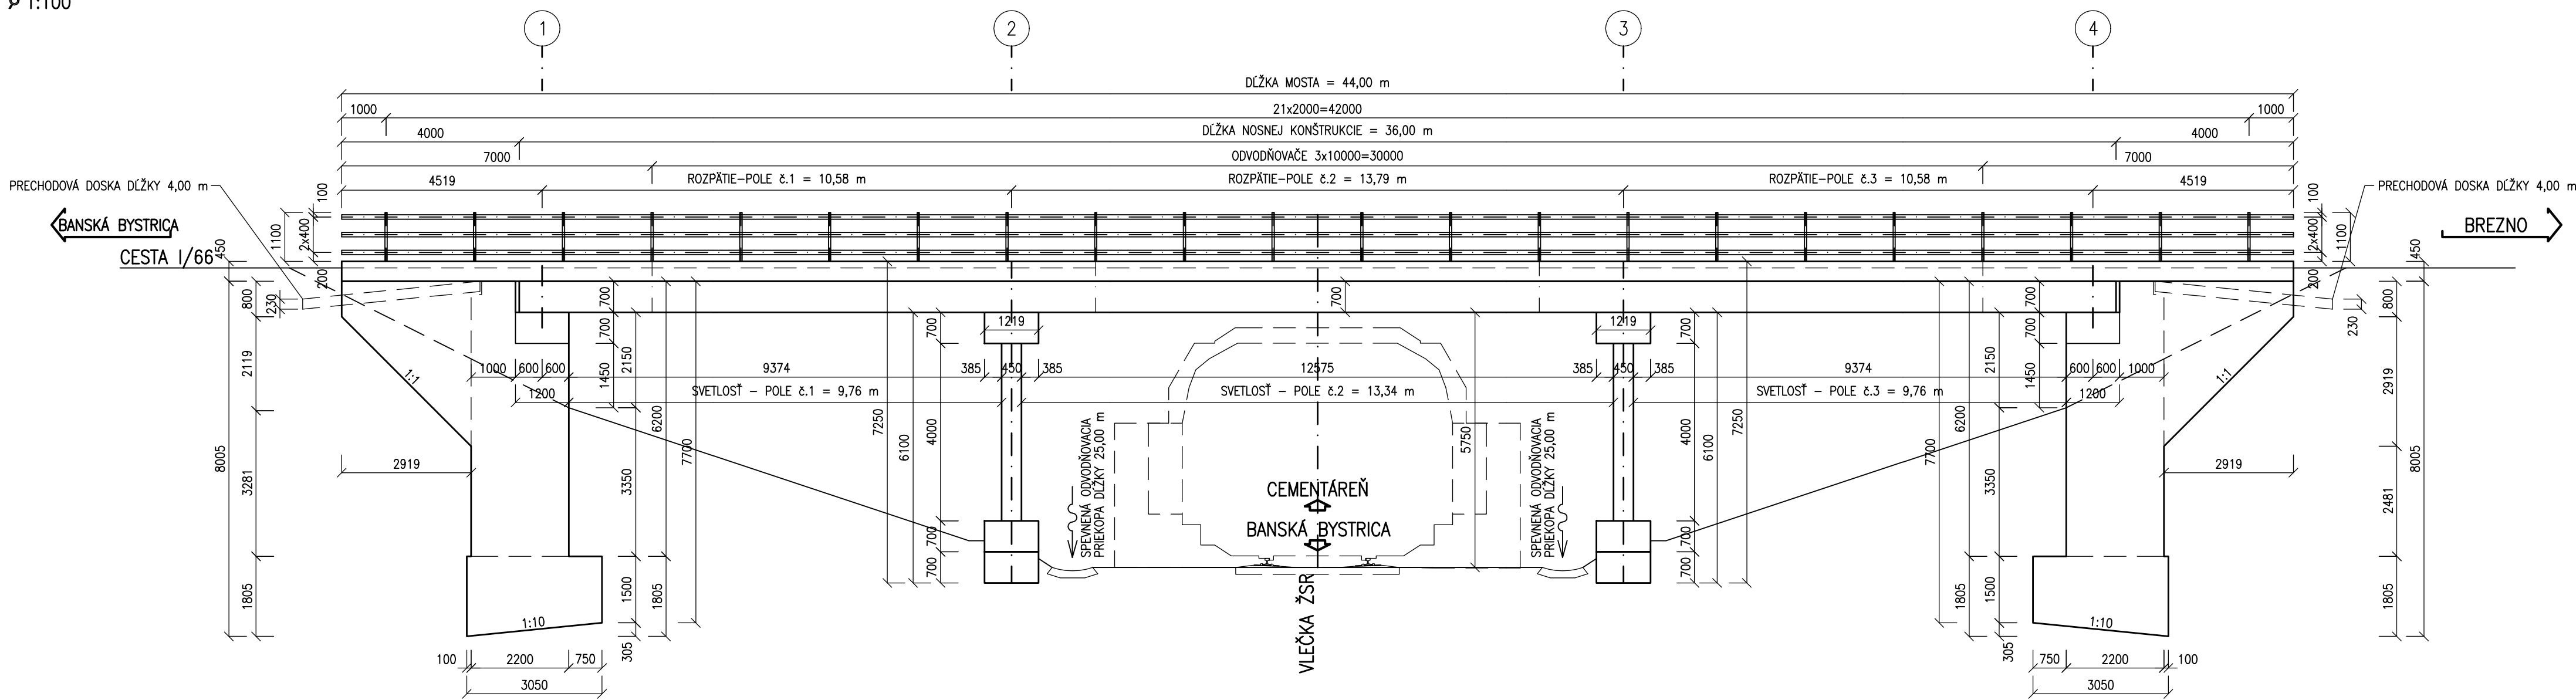

D.9

VYPRACOVAL ING. ČTOMIS	ZODP. PROJEKTANT ING. J. KAPSIAROVÁ	HLINZ. PROJEKT ING. L. GABRYŠ	DOPRAVOVÝ PROJEKT DOPRAVOVÝ PROJEKT A.S. BRATISLAVA DIVÍZIA ŽVOLEN 950 01 Zvolen, M.R. Štefánika 4724
KONTROLOVAL ING. J. GUOTH	OKRES (OBVOD) STAVBY BANSKÁ BYSTRICA		
OBJEDNÁVATEL SLOVENSKÁ SPRÁVA CEST, INVESTIČNÁ VÝSTAVBA A SPRÁVA CEST BANSKÁ BYSTRICA			
I/66 BANSKÁ BYSTRICA - SLOVENSKÁ LUPČA (R1), REKONŠTRUKCIA			STUPEŇ DŮR 8 A4
PRÍLOHA - DEMOLÁCIE			DÁTUM 11.2010 Č. ZAKAZKY 7352-01
821-00: DEMOLÁCIA MOSTA 66-077 V KM 0.843 NAD ŽELEZNIČNOU VLEČKOU			MIERKA 1:100 Č. ARCH. 755
			Č. VÝKRESU 1 Č. SPRÁVY