




POZDĹŽNY REZ A-A
p 1:100

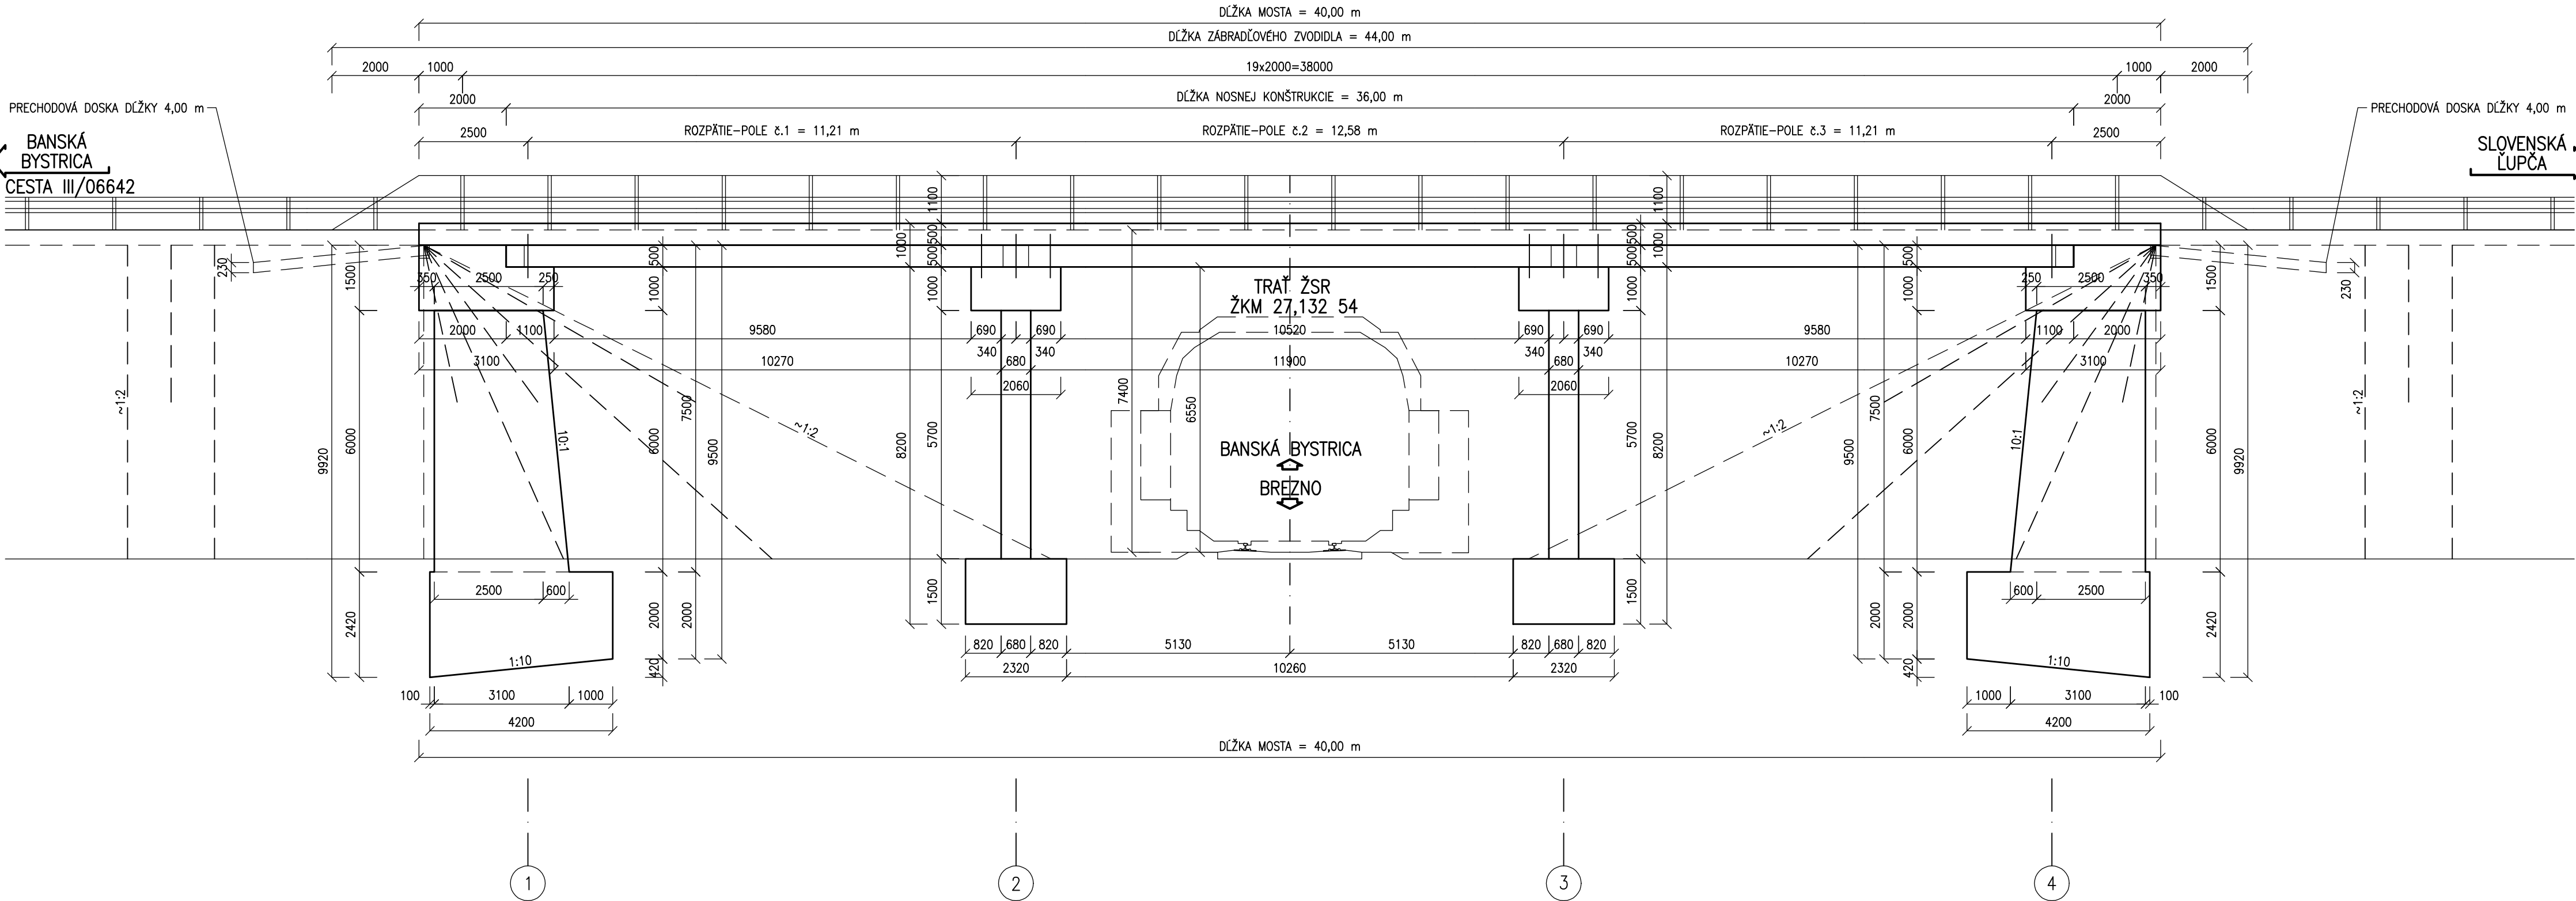


PRIEČNY REZ B-B
p 1:100

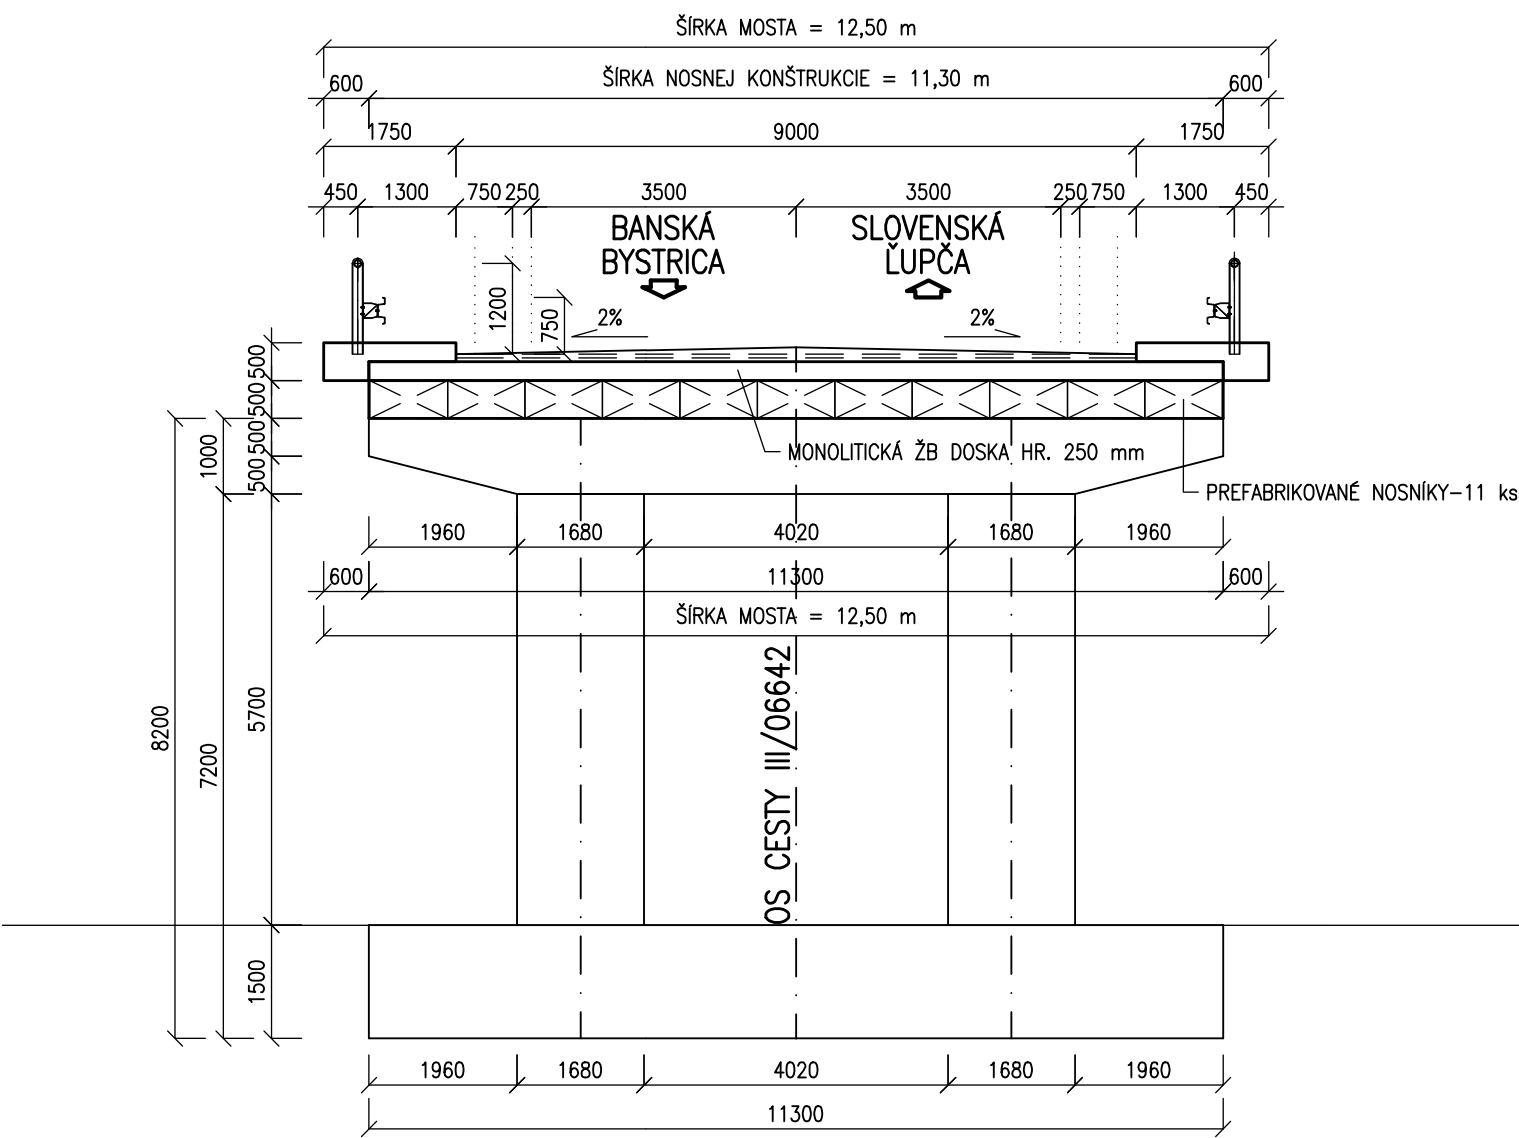

PODORYS
p 1:100

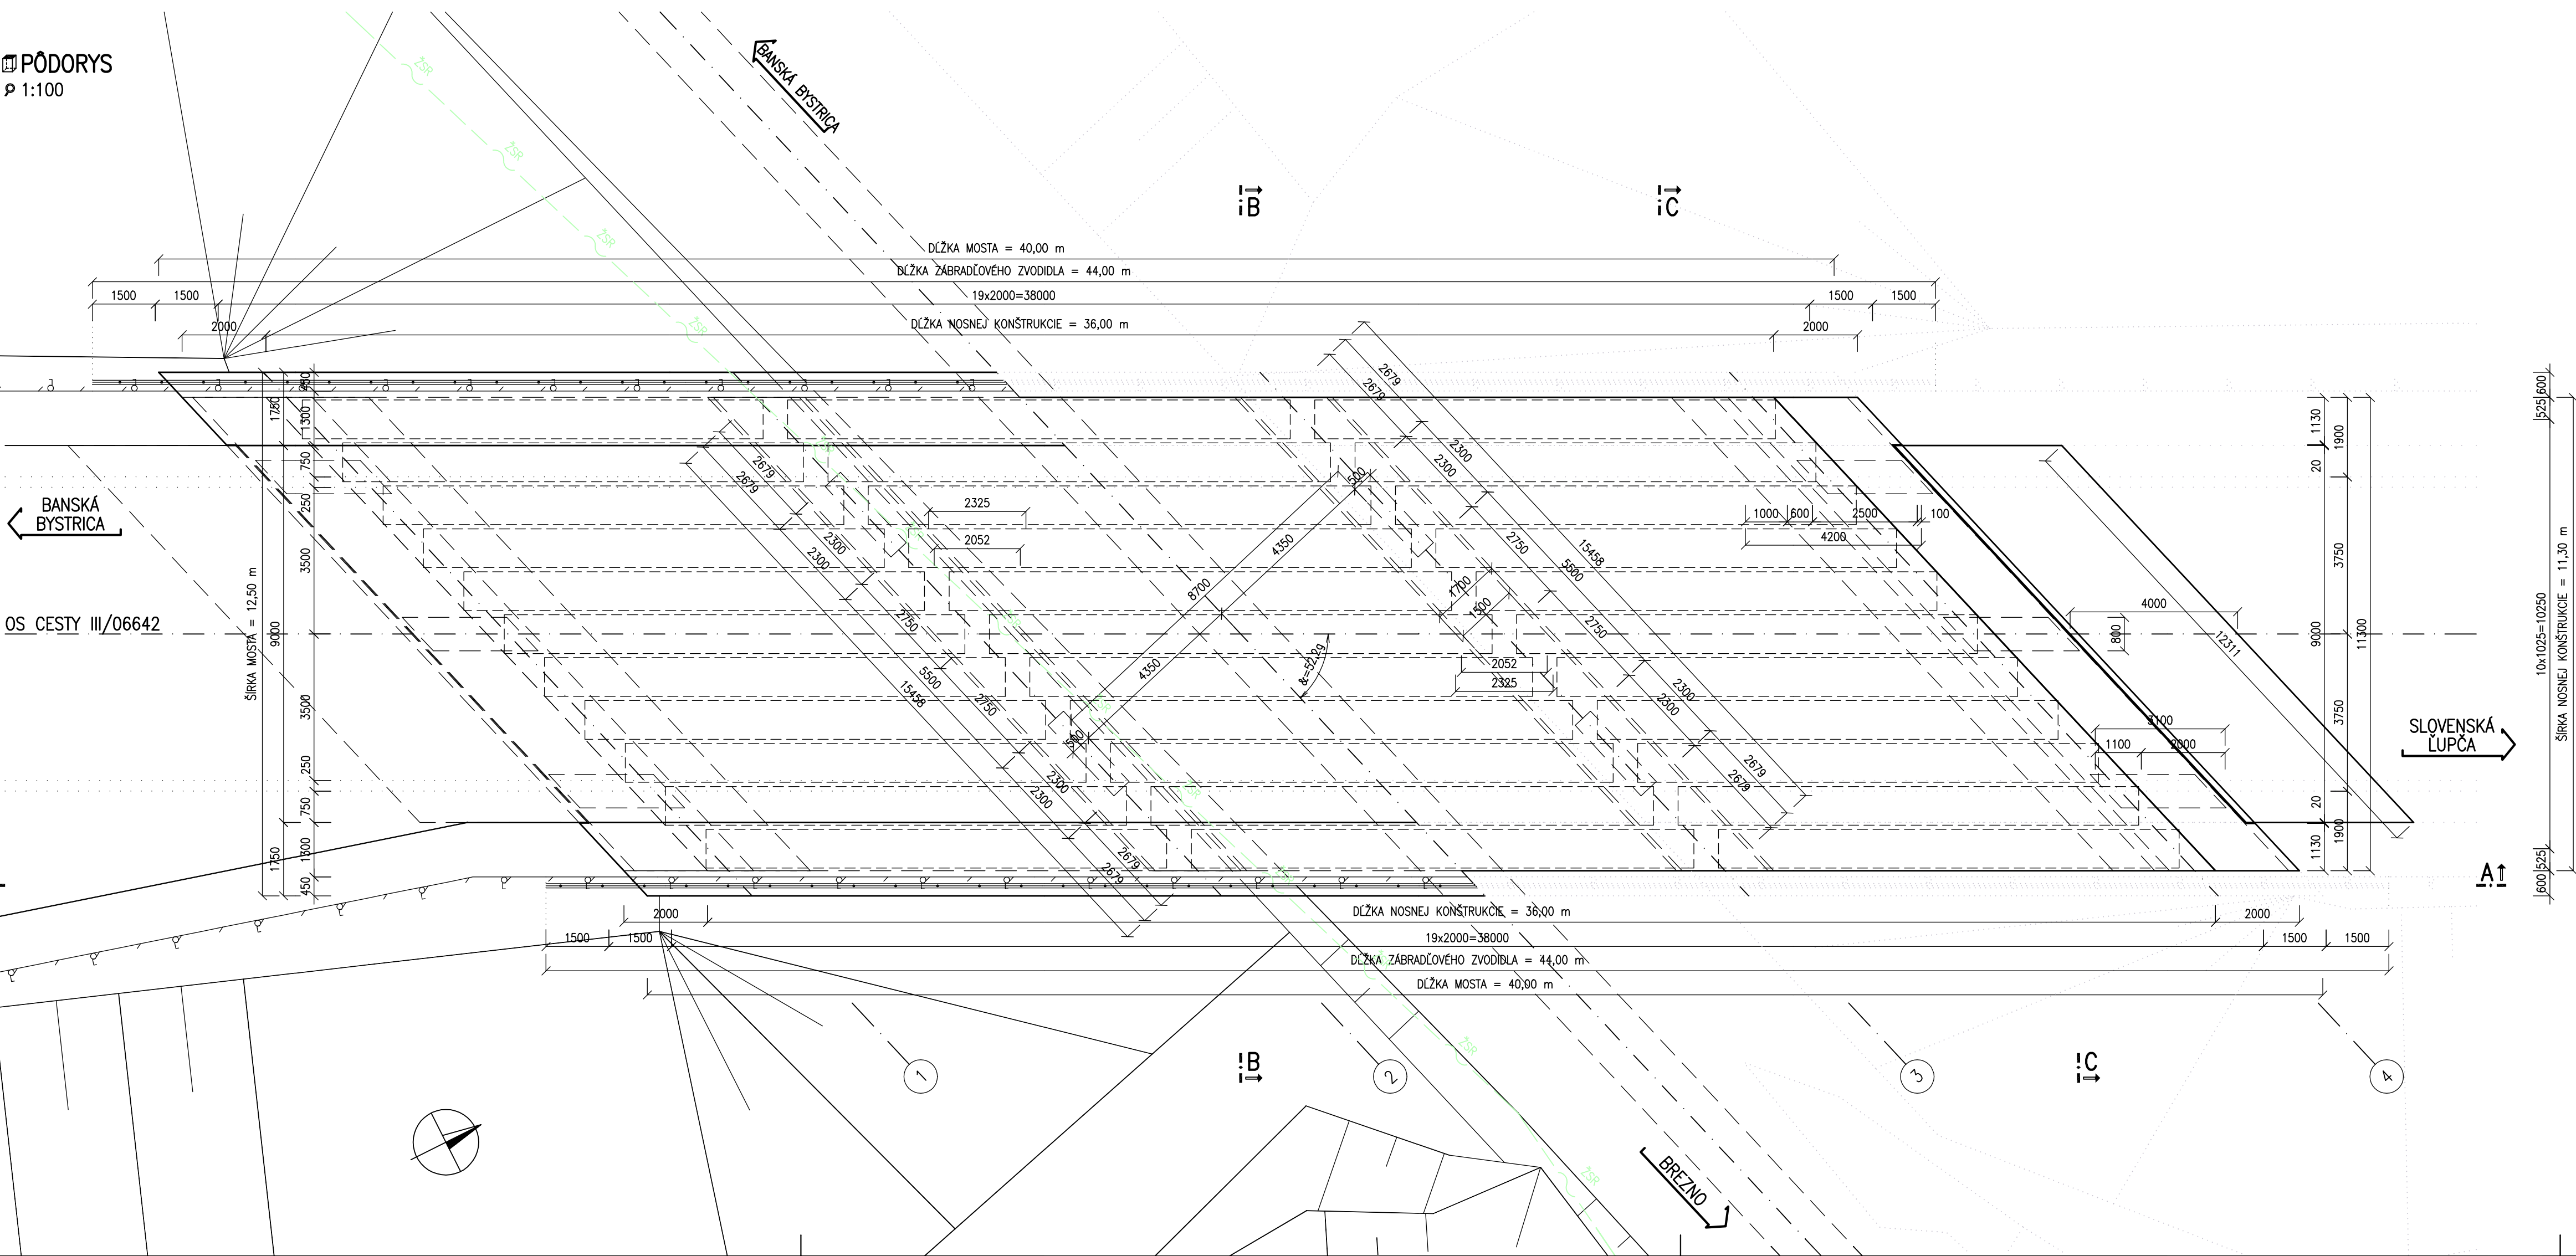

POHĽAD NA OPORU č.4 C-C
p 1:100

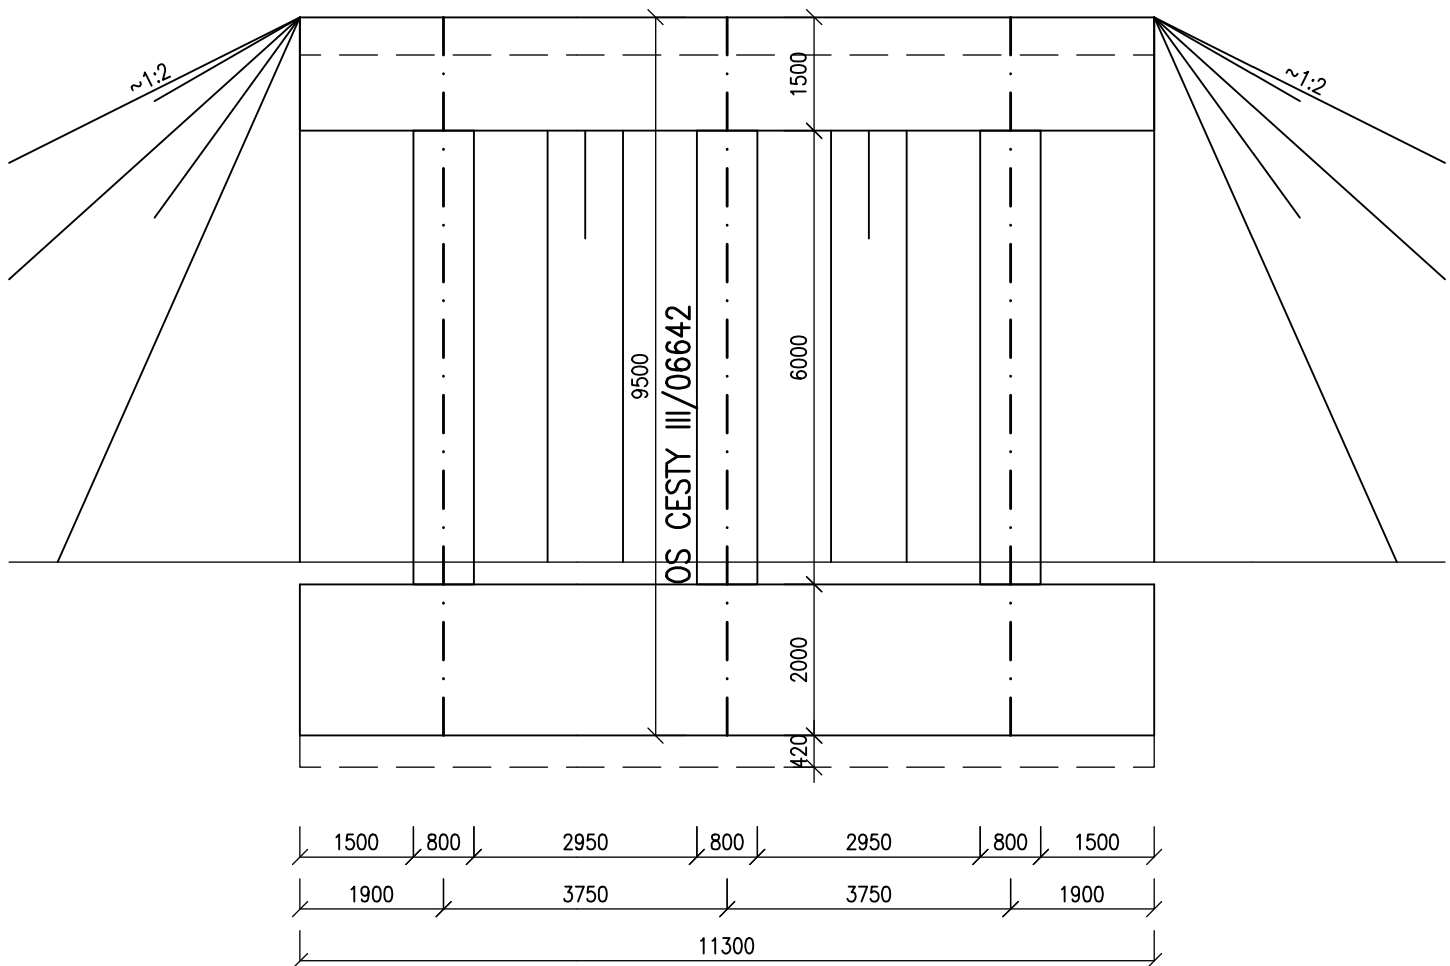

D.9

VYPRACOVAL ING. ČTOMIS	ZOOP. PROJEKTANT ING. J. KAPSIAROVÁ	HLINIZ. PROJEKTU ING. L. GABRYŠ	DOPRAVOPROJEKT DOPRAVOPROJEKT s.r.o. BRATISLAVA DIVÍZIA ZVOLEN 960 01 Zvolen, M.R.Štefánika 4724
KONTROLOVAL ING. J. GUOTH	OKRES (OBVOD) STAVBY BANSKÁ BYSTRICA		
OBJEDNÁVATEL SLOVENSKÁ SPRÁVA CIEST, INVESTIČNÁ VÝSTAVBA A SPRÁVA CIEST BANSKÁ BYSTRICA			
I/66 BANSKÁ BYSTRICA - SLOVENSKÁ LUPČA (RI), REKONŠTRUKCIA			
PRÍLOHA : DEMOLÁCIE			
829-00: DEMOLÁCIA MOSTA NA CESTE III/06642 V MŮK ŠÁLKOVÁ			
STUPEŇ DŮR 11.2010 MIERKA 1:100 Č. VÝKRESU 9	FORMAT 8 A4 Č. ZAKAZKY 7352-01 Č. ARCH. 755 Č. SPRÁVY 9		