Pozdĺžny inžinierskogeologický profil
2-2'

v trase MK Slovenská Ľupča, západ

SSZ 2 ← | JJV | ZJZ | JJV 2' →

M= 1:5000 / 200

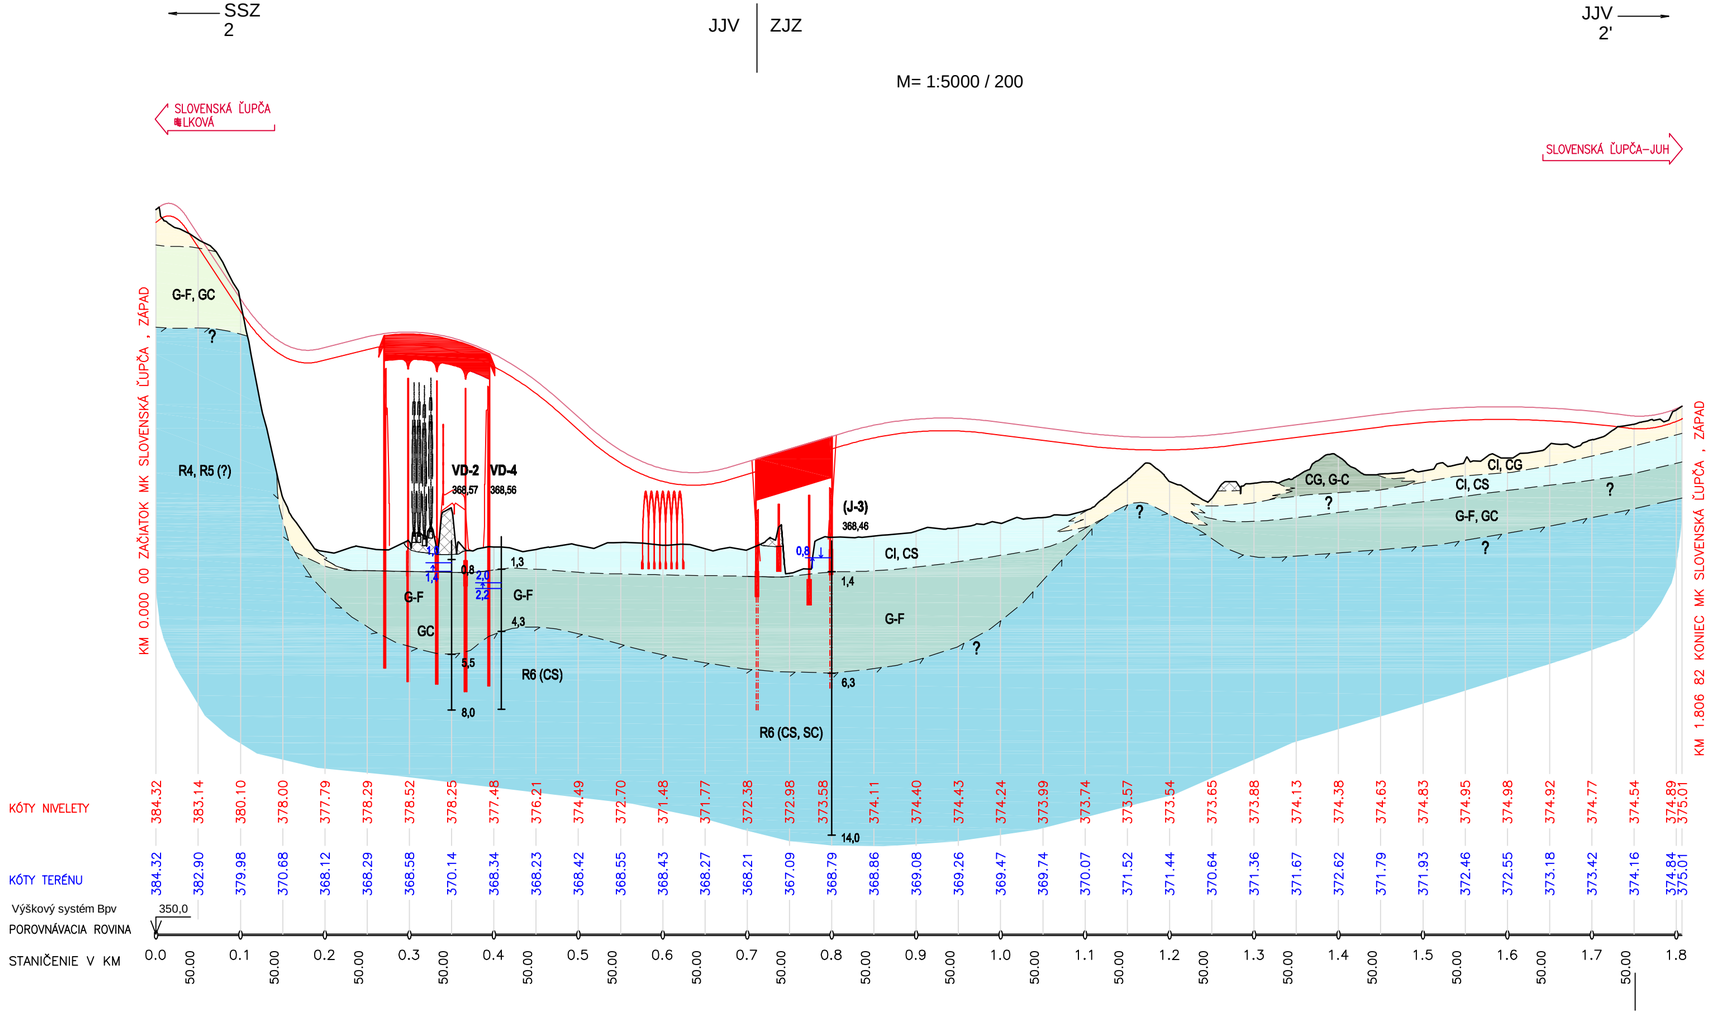

HLAVNÝ PROJEKTANT	DOPRAVOPROJEKT, a.s. BRATISLAVA	
RIADITEĽ DIVÍZIE ING.S.GABRYŠ	Č. ZÁKAZKY 7352–01	
HL. IN. PROJEKTU ING.I.GÁBRYŠ	Č. ARCH. 755	

DOPRAVOPROJEKT a.s. BRATISLAVA
DIVÍZIA ZVOLEN
960 01 Zvolen, M.R.Štefánika 4724

D.10

VYPRACOVAL ING. T. MARTINČEKOVÁ	ZODP.PROJEKTANT	HL.IN.PROJEKTU ING. I.GÁBRYŠ
KONTROLOVAL RNDR. A. MATEJČEK	OKRES (OBVOD) STAVBY BANSKÁ BYSTRICA, RU=MBEROK	
OBJEDNÁVATEL: SLOVENSKÁ SPRÁVA CIEST, INVESTIČNÁ VÝSTAVBA A SPRÁVA CIEST BANSKÁ BYSTRICA		

GEOFOS s.r.o.
Veľký diel 3323
010 08 Žilina
geofos@vuid.sk
tel: 041 5652 747
fax: 041 5686 126

I/66 BANSKÁ BYSTRICA - SLOVENSKÁ ĽUPČA (R1), REKONŠTRUKCIA

ČAS : PODKLADY A PRIESKUMY

STUPEŇ	FORMÁT 3 A4
DÁTUM 09.2010	Č.ZÁKAZKY 7352–01
MIERKA 1:5000/200	Č.ARCH. 755
Č.VÝKRESU 10.3.2	Č.SÚPRAVY

POZDĺŽNY INŽINIERSKOGEOLOGICKÝ PROFIL 2-2'