


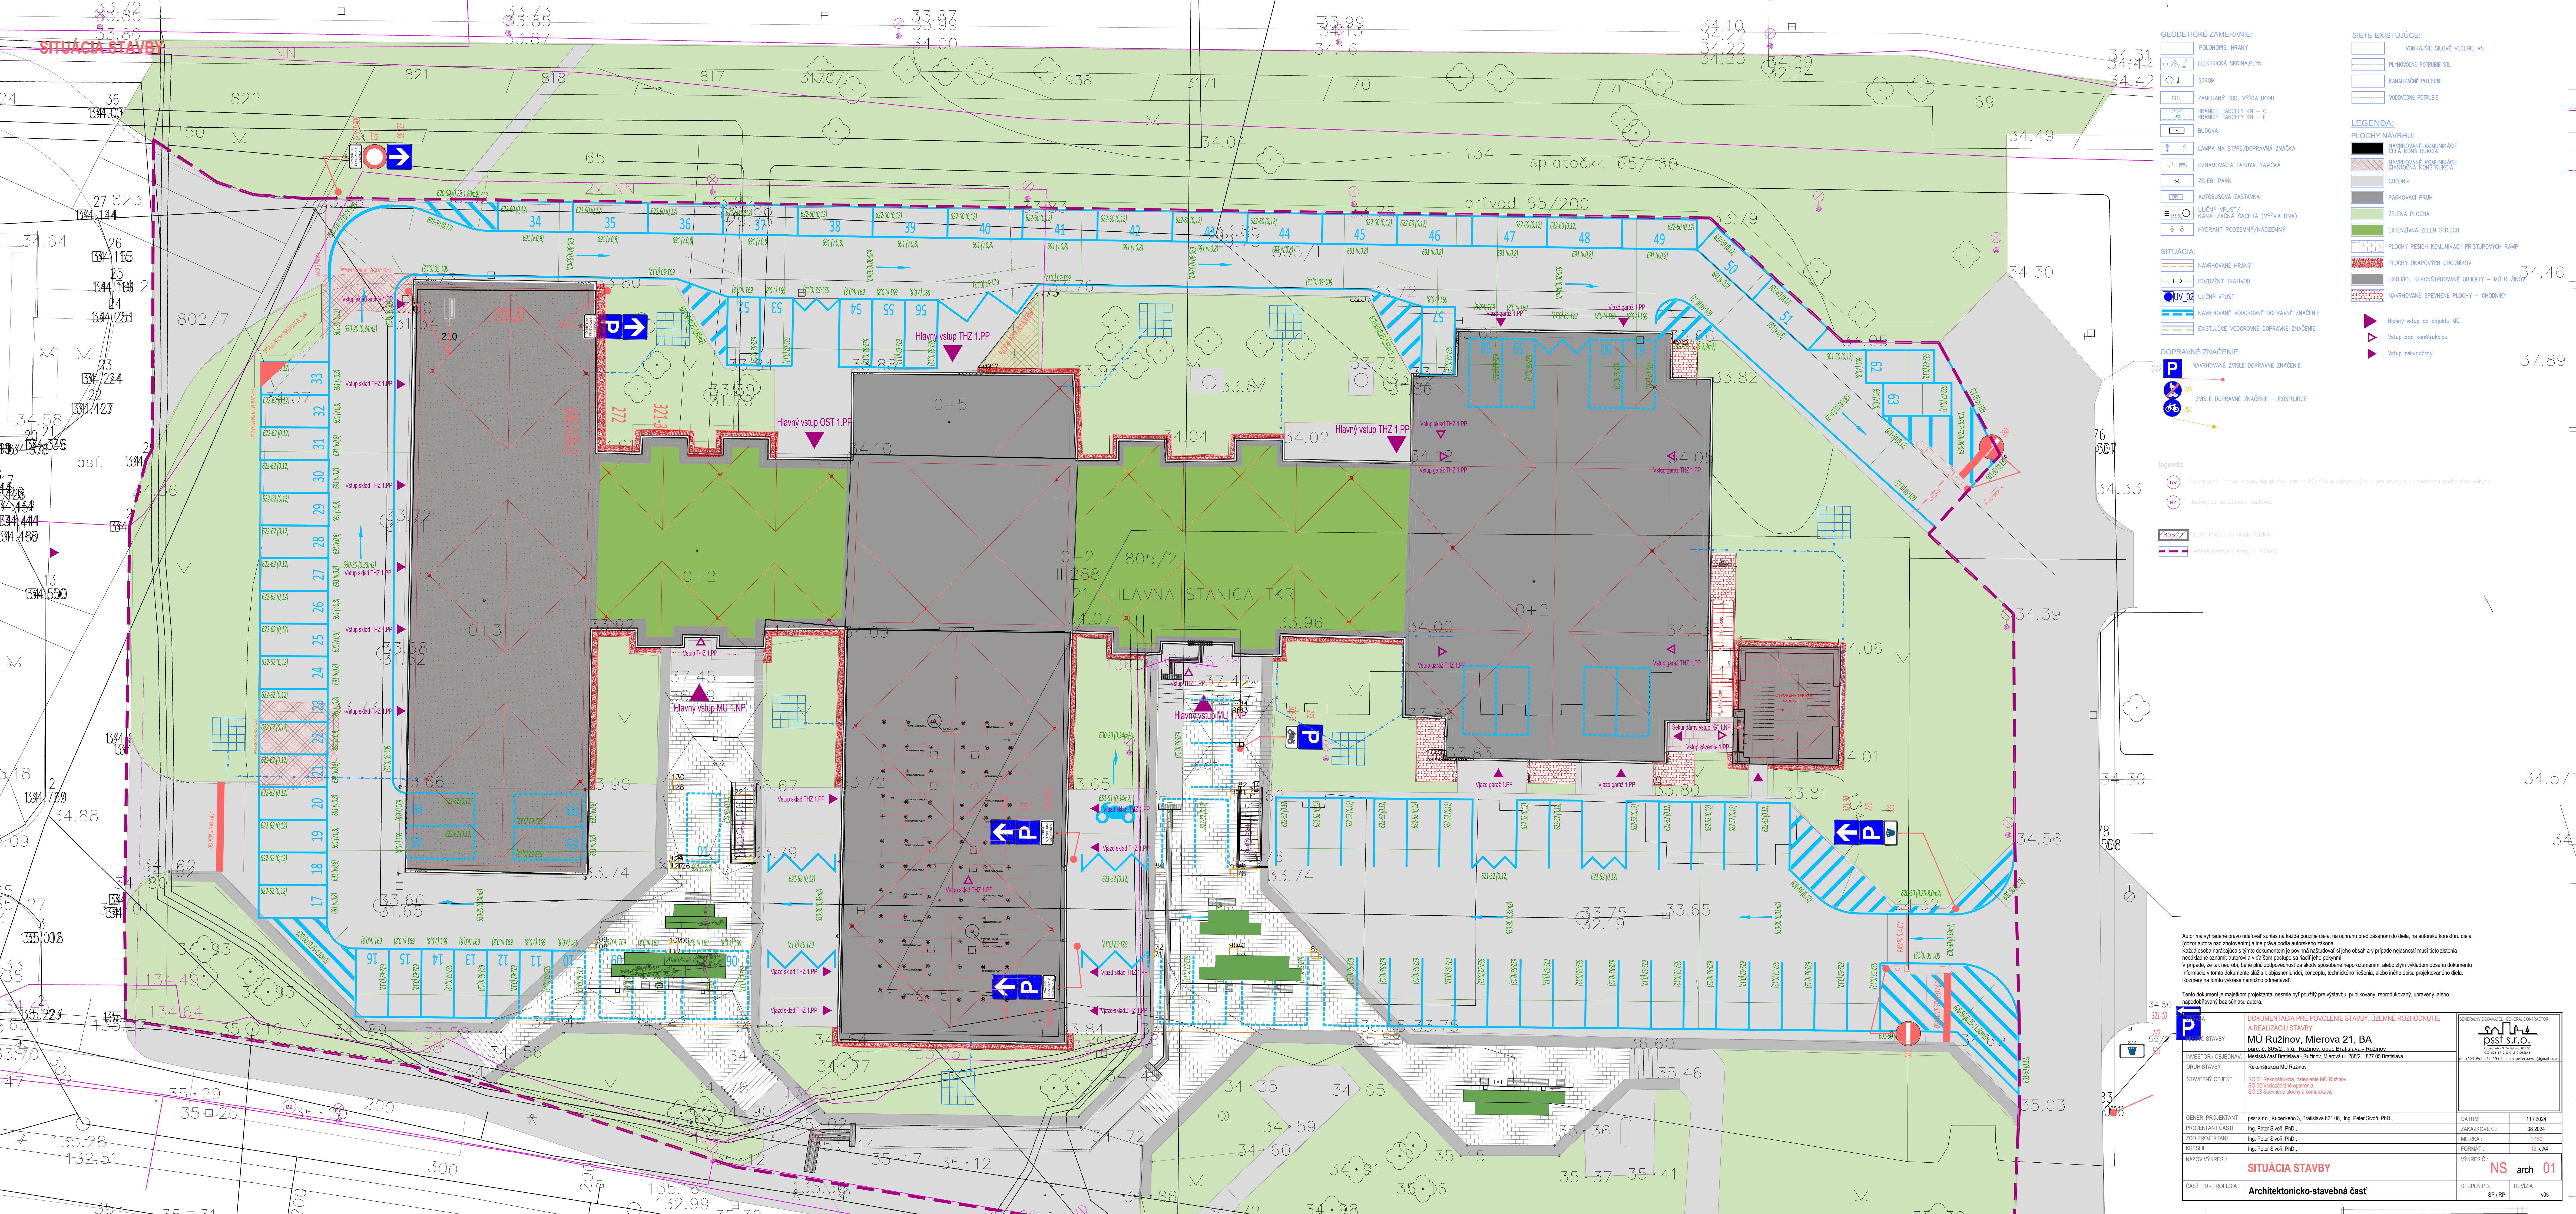

GEODETICKÉ ZAMERANIE:

- POLOHOPIŠ, HRANY
- ELEKTRICKÁ SKRINAPLYN
- STROM
- VLN
- ZAMERANÝ BOD, VÝŠKA BODU
- HRANICE PARCELY KN – C
- HRANICE PARCELY KN – E
- BUDOVA

- LAMPA NA STIPE/DOPRAVNÁ ZNAČKA
- OZNAKOVAČIA TABUĽA, TABUĽKA
- ZELEŇ, PARK
- AUTOBUSOVÁ ZASTÁVKA
- ULOVÝ VPÚST / KANALIZAČNÁ ŠACHTA (VÝŠKA DNA)
- HYDRANT PODZEMNÝ/NADEMNÝ

- SITUÁCIA:
- NAVHOVANE HRANY
 - POZDÝŽNY TRATVOV
 - ULOVÝ VPÚST
 - NAVHOVANE VODORODNÉ DOPRAVNÉ ZNAČENIE
 - EXISTUJÚCE VODORODNÉ DOPRAVNÉ ZNAČENIE

- DOPRAVNÉ ZNAČENIE:
- NAVHOVANE ZVŠLE DOPRAVNÉ ZNAČENIE
 - ZVŠLE DOPRAVNÉ ZNAČENIE – EXISTUJÚCE

- Legenda:
- UV Navrhované línie vstupu do objektu pre neosvetlené a slabosvetelné a pre osvetlenie s domácnosťou možnosťou prístupu
 - BZ existujúca autobusová zastávka
 - 809/22 Stupeň miestneho sídla Ružinov
 - Právnosť čiar (černá + modrá)

SIETE EXISTUJÚCE:

- VONKAŠIE SLOVÉ VEDENÉ VN
- PLNOVODNÉ POTRUBIE STL
- KANALIZAČNÉ POTRUBIE
- VODOVODNÉ POTRUBIE

LEGENDA:

- PLOCHY NÁVRHU:
- NAVHOVANE KOMUNIKÁCIE CELÁ KONSTRUKCIA
 - NAVHOVANE KOMUNIKÁCIE ČASŤOVÁ KONSTRUKCIA
 - CHODNÍK
 - PARKOVACÍ PRUH
 - ZELENÁ PLOCHA
 - EXTENZIVNÁ ZELEN STRECH
 - PLOCHY PEŠÍCH KOMUNIKÁCIÍ PRÍSTUPOVÝCH RAMP
 - PLOCHY PEŠÍCH KOMUNIKÁCIÍ PRÍSTUPOVÝCH RAMP
 - EXISTUJÚCE REKONŠTRUOVANÉ OBJEKTY – MŇ ROZLIČNÝ
 - NAVHOVANE SPEVNENÉ PLOCHY – CHODNÍKY

- Hlavný vstup do objektu MŇ
- Vstup pod konštrukciou
- Vstup sekundárny

Autor má vyhradené právo udeliť súhlas na každé použitie diela, na ochranu pred zísahom do diela, na autorskú korektúru diela (dozor autora nad zhotovením) a nie práva podľa autorského zákona.
Každá osoba narazajúca s týmto dokumentom je povinná nahlásiť sa jeho obsah a v prípade nejasností musí tieto zistenia neodkladne oznámiť autorovi a v ďalšom postupe sa riadiť jeho pokynmi.
V prípade, že tak neurobí, berie priu zodpovednosť za škody spôsobené neporozumením, alebo zlym výkladom obsahu dokumentu.
Informácie v tomto dokumente slúžia k objasneniu ideí, konceptu, technického riešenia, alebo iného opisu projektovateľa diela.
Rozmery na tomto výkrese nemôžu odmeriavať.

Tento dokument je majetkom projektanta, nesmie byť použitý pre výstavbu, publikovaný, reprodukováný, upravovaný, alebo napodobňovaný bez súhlasu autora.

P STAVBY		DOKUMENTÁCIA PRE POUVOLENIE STAVBY, UZEMNÉ ROZHOODNUTIE A REALIZÁCIU STAVBY		GENERÁLNY VÝKRES - VLASTNÝ KONTRAKT	
INVESTOR / OBJEDNÁV		MŇ Ružinov, Mierova 21, BA		psst s.r.o.	
STAVEBNÝ OBJEKT		Rekonštrukcia MŇ Ružinov		Ing. Peter Sivák, PhD., Ing. Peter Sivák, PhD., Ing. Peter Sivák, PhD., Ing. Peter Sivák, PhD.,	
DŮH STAVBY		SO 01 Rekonštrukcia, zariadenie MŇ Ružinov SO 02 Vozňovacie zariadenie SO 03 Spevnené plochy a komunikácie		DÁTUM: 11 / 2024 ZAKÁZKOVÉ Č.: 08 2024 MIERKA: 1:150 FORMÁT: 12 x A4	
VÝKRES C		SITUÁCIA STAVBY		NS arch 01	
ČASŤ PD - PROFESIA		Architektonicko-stavebná časť		STUPEŇ PD: SP / RP REVÍZIA: v05	