


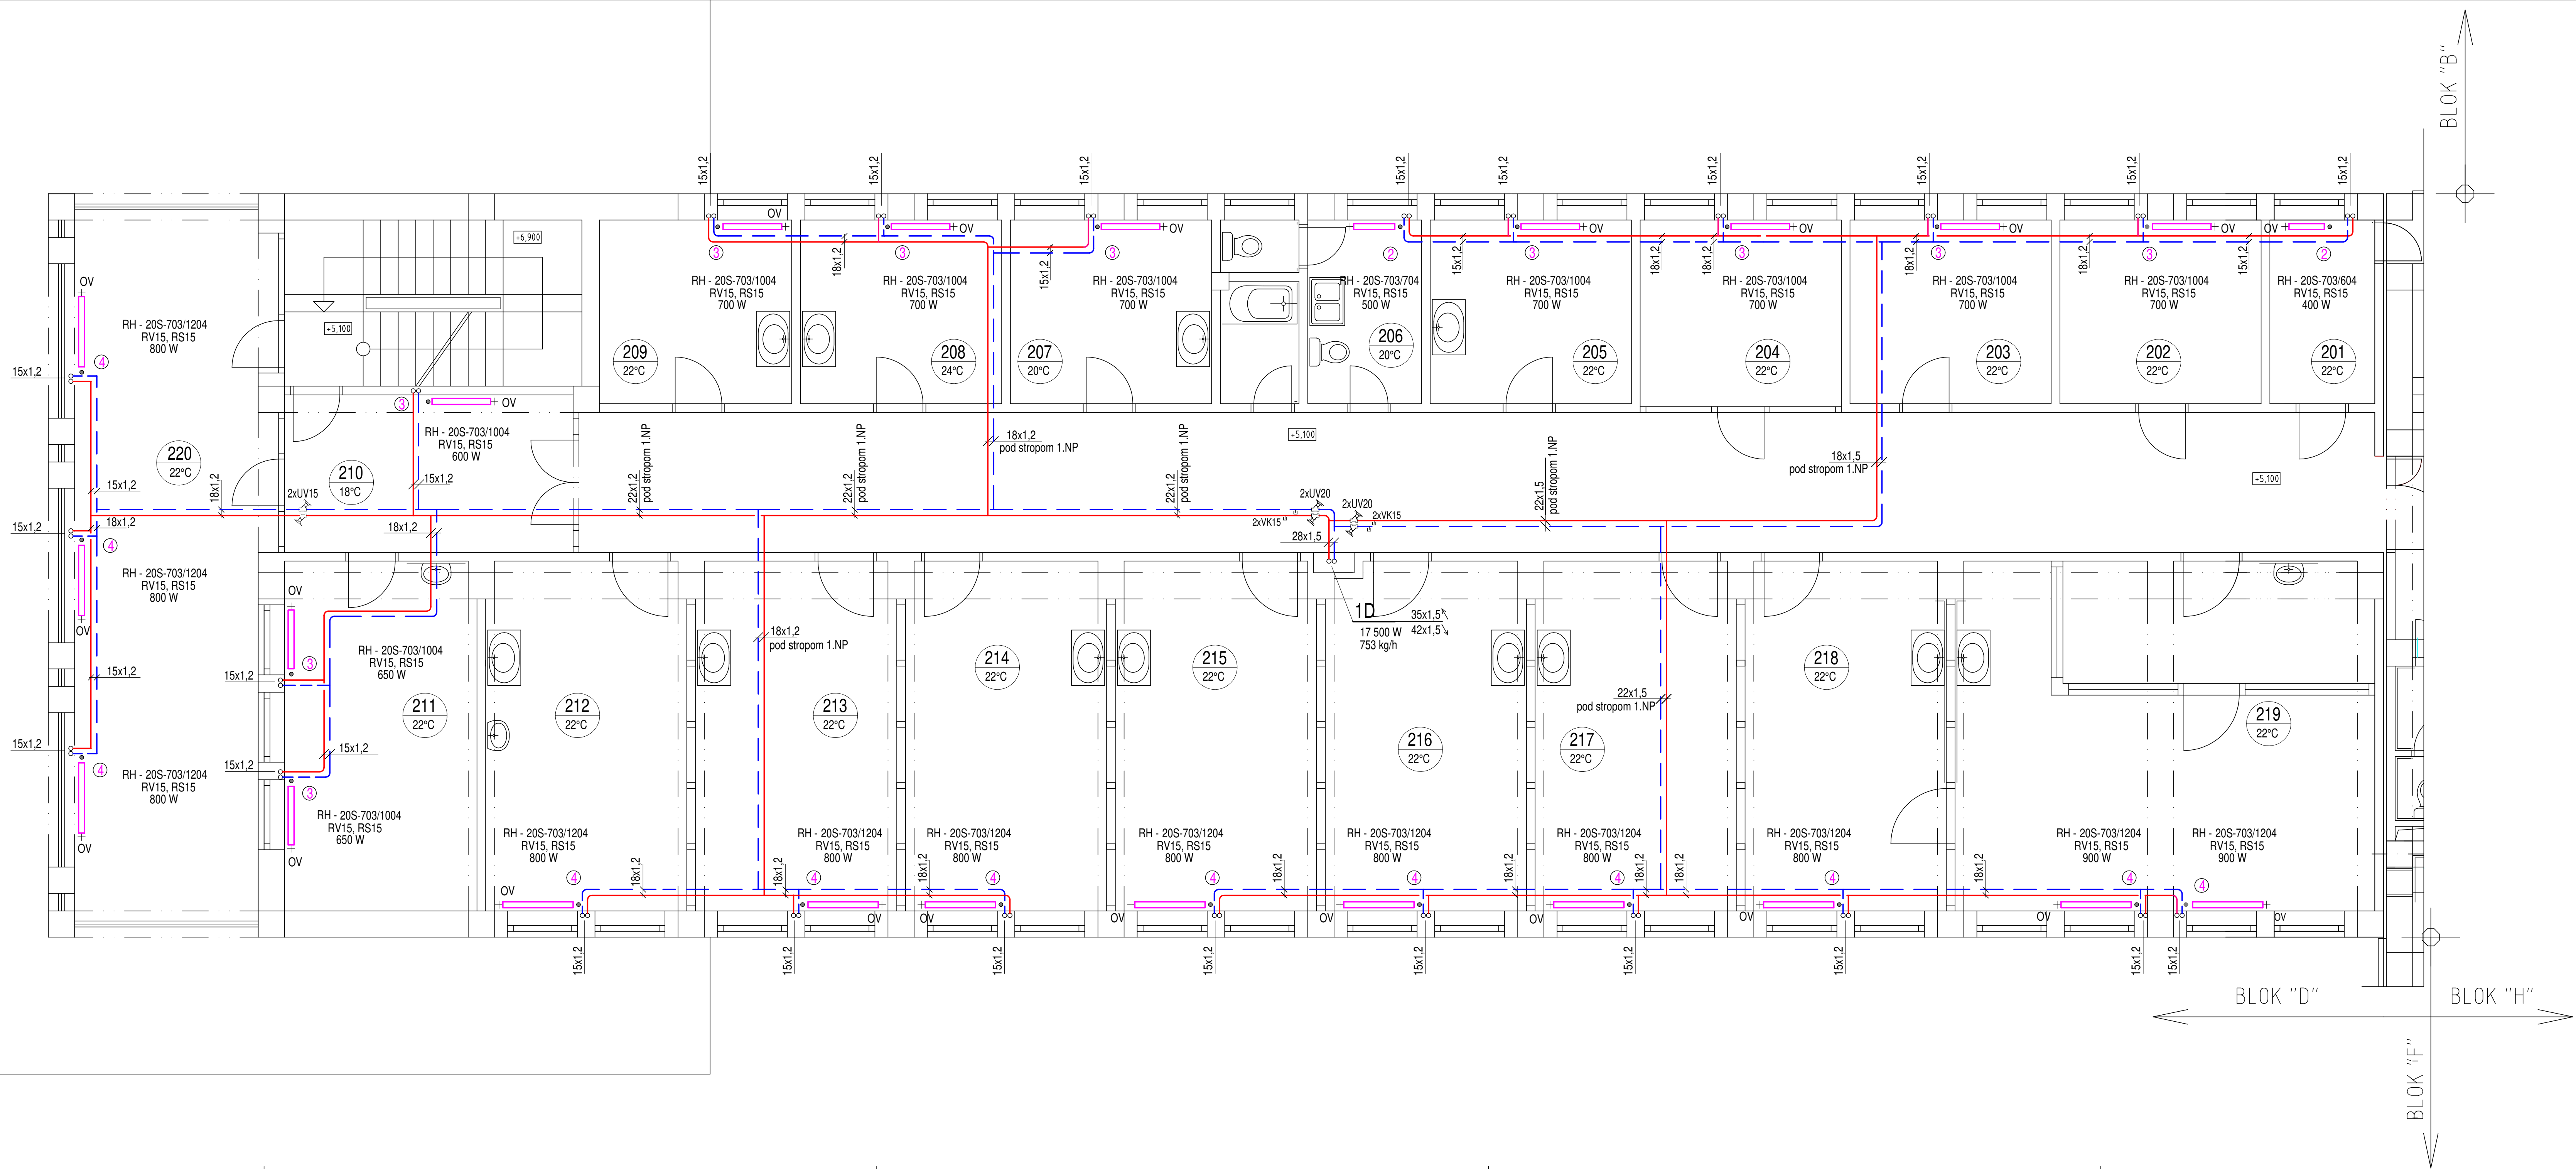


LEGENDA :

- RV - rohový tlakový nezávislý termostatický radiátorový ventil Oventrop AQ
s termostatickou hlavou Oventrop UNI LHB (verejné priestory)
RS - rohová radiátorová spojka Oventrop Combi 3, DN15
OV - odvzdušňovací radiátorový ventil
UV - uzatvárací šikmý ventil Oventrop HydroControl A
VK - vypúšťací kohút
⑤ - nastavenie radiátorového ventilu

● navrhované oceľové panelové vykurovacie teleso
KORAD Radik Hygiene s bočným pripojením (RH)

tenkostenné oceľové potrubie spájané lisovaním, vedené
v podhlade nižšieho podlažia, v tepelnej izolácii Tubolit hr.20mm

pozn: - stúpacie rozvody - oceľ tenkostenná uhlíková + tepelná izolácia Tubolit hr.20mm
- pripojovacie potrubia ku telesám sa doviedú v stene v drážke až do výšky dopojenia telesa

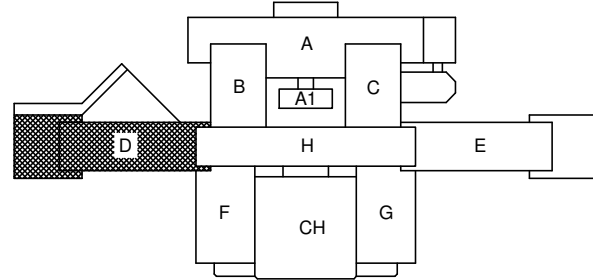

PÁRE ČÍSLO :		1	2	3	4	5	6	7
INVESTOR :	NsP Prievidza so sídlom v Bojniciach	DÁTUM : NOVEMBER _2023						
MIESTO STAVBY :	NsP Prievidza so sídlom v Bojniciach							
ÚČEL :	DRS							
ZODP. PROJEKTANT :	Ing. Miroslav Marko							
VYPRACOVAL :	Ing. Miroslav Marko	FORMÁT : 12 x A4						
ČASŤ :	VYKUROVANIE							
Dielo :	PD - Vybudovanie nového OAIM aktualizácia							
OBJEKT :	SO 01 - Monoblok blok D	MIERKA :		VÝKRES ČÍSLO :				
Obsah výkresu :	Pódorys 2.NP	1 : 50		UK - 4				